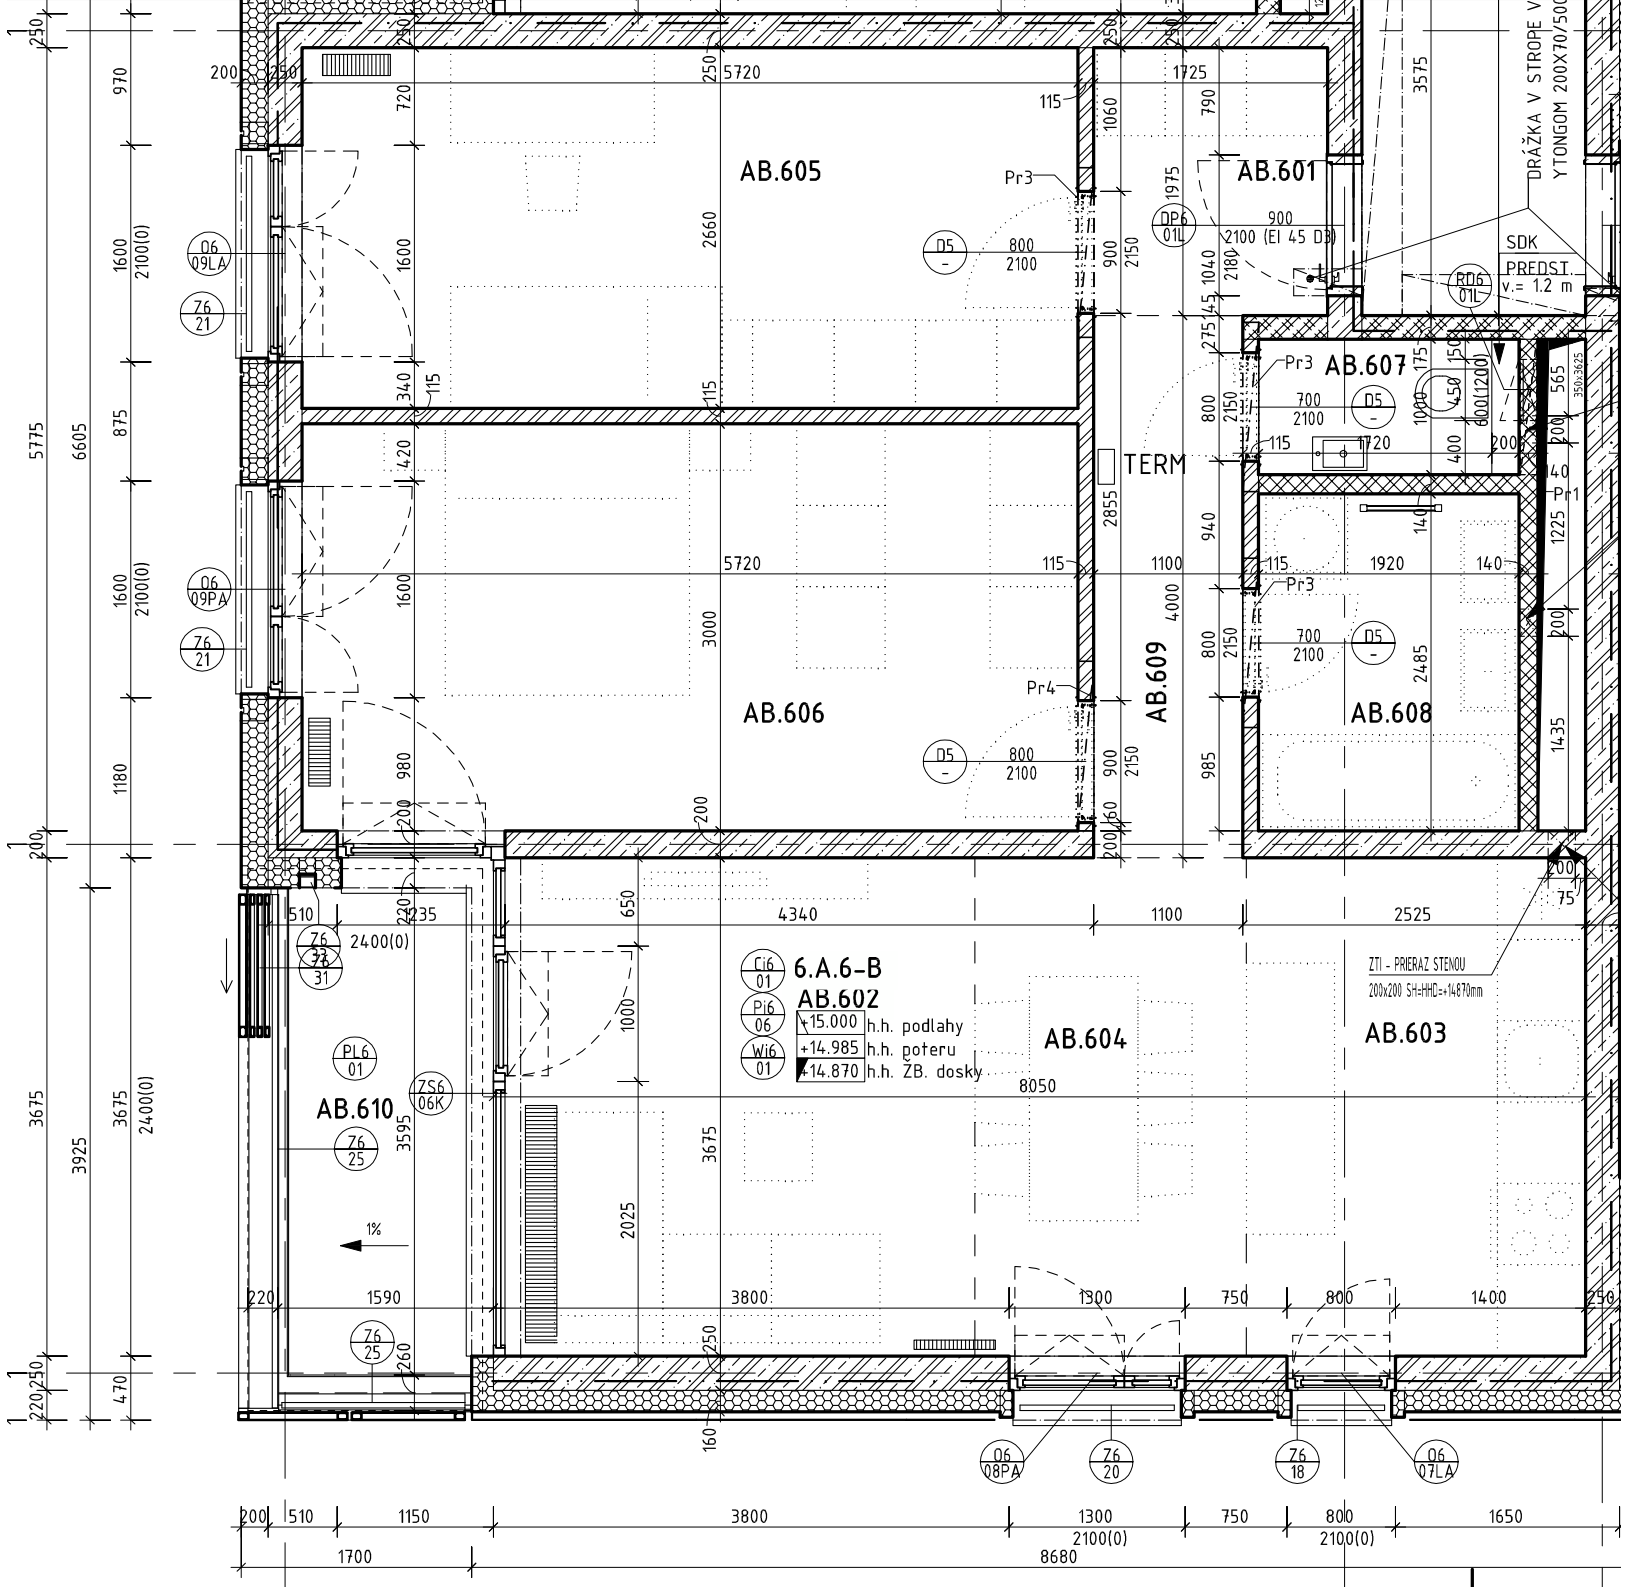
AB.605
AB.601
AB.607
AB.606
AB.609
AB.608
AB.604
AB.603
AB.610
AB.602
TERM
6.A.6-B
+15.000 h.h. podlahy
+14.985 h.h. poteru
+14.870 h.h. ZB. dosky
DRÁŽKA V STROPE V YTONGOM 200X70/50
SDK PREDST. v.= 1.2 m
ZTI - PRIERAZ STENOU 200x200 SH=HHC=+14870mm
D5 800 2100
DP6 01L 900 2100 (EI 45 D3)
RD6 01L
O6 09LA
O6 09PA
O6 08PA
O6 07LA
Z6 21
Z6 25
Z6 20
Z6 18
Z6 31
Pr1
Pr3
Pr4
Ci6 01
Pi6 06
Wi6 01
PL6 01
ZS6 06K
1%
8050
8680
2400(0)
2100(0)