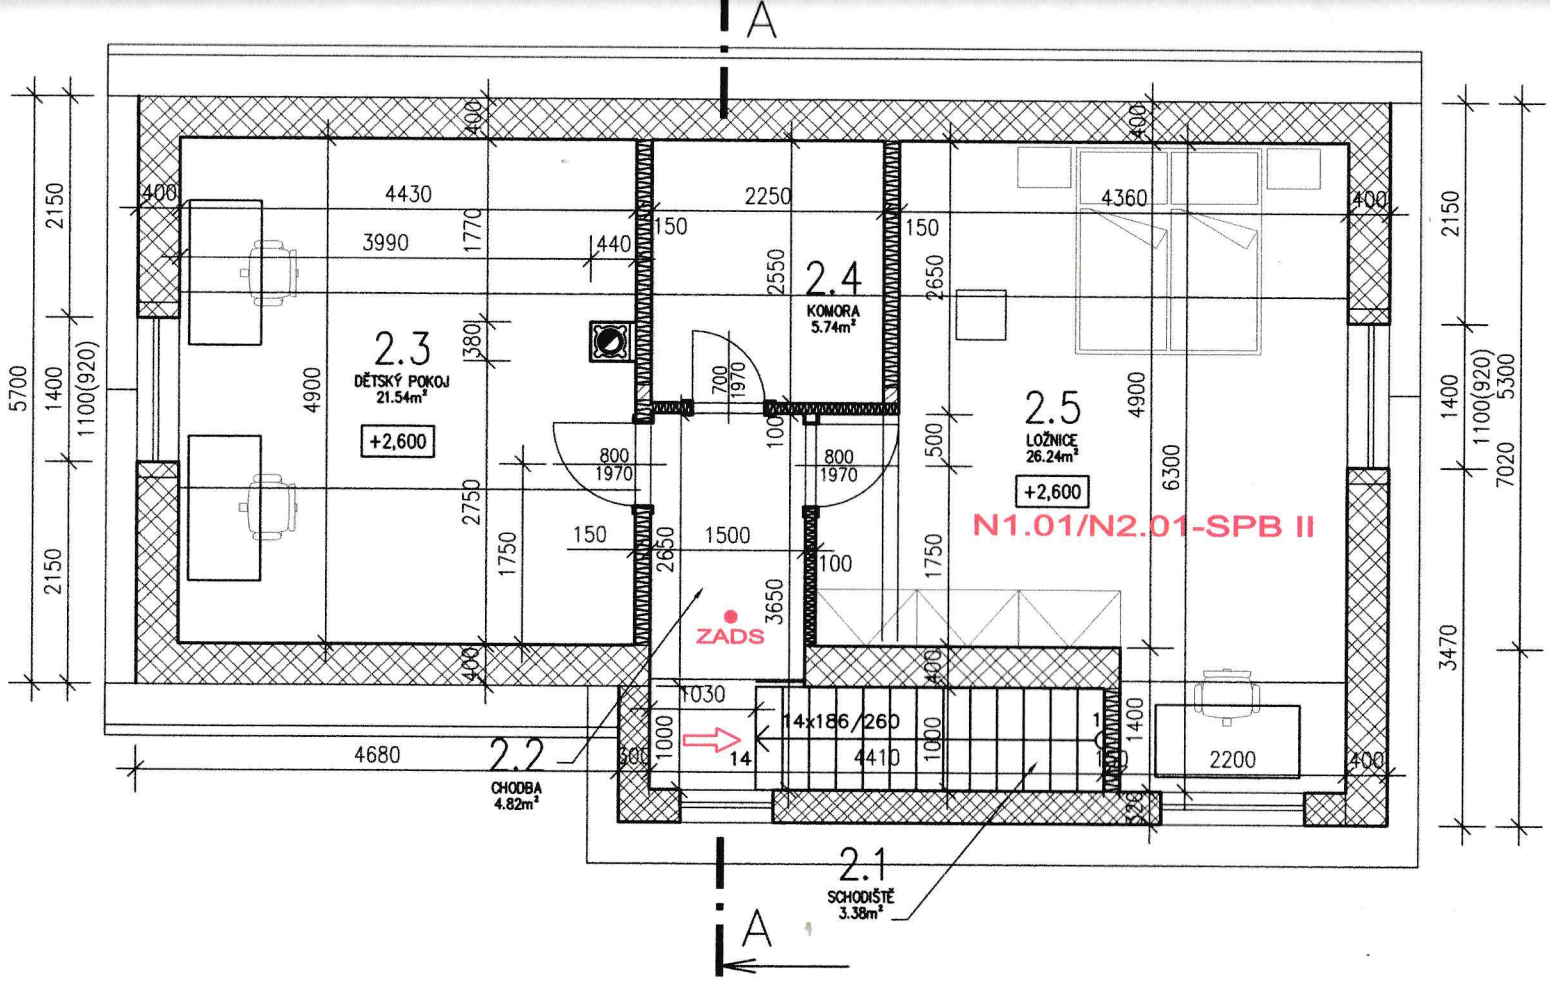

LEGENDA MATERIÁLŮ

- BOURANÉ KCE
- ZDIVO YTONG 375mm
- ZDIVO YTONG 300mm
- SDK PŘÍČKY

Tabulka místností			
Číslo	Jméno	Plocha [m²]	Podlaha
2.1	SCHODIŠTĚ	3,38	PVC
2.2	CHODBA	4,82	PVC
2.3	DĚTSKÝ POKOJ	21,67	KOBEREC
2.4	KOMORA	5,86	PVC
2.5	LOŽNICE	26,24	KOBEREC

Celková plocha [m²]: 61,97

SMĚR ÚNIKU

ZADS ZAŘÍZENÍ AUTONOMNÍ DET. A SIGNALIZACE

PG-6 PŘENOSNÝ HASICÍ PŘÍSTROJ