




Půdorys č.p. 49 -
přízemí - stávající stav

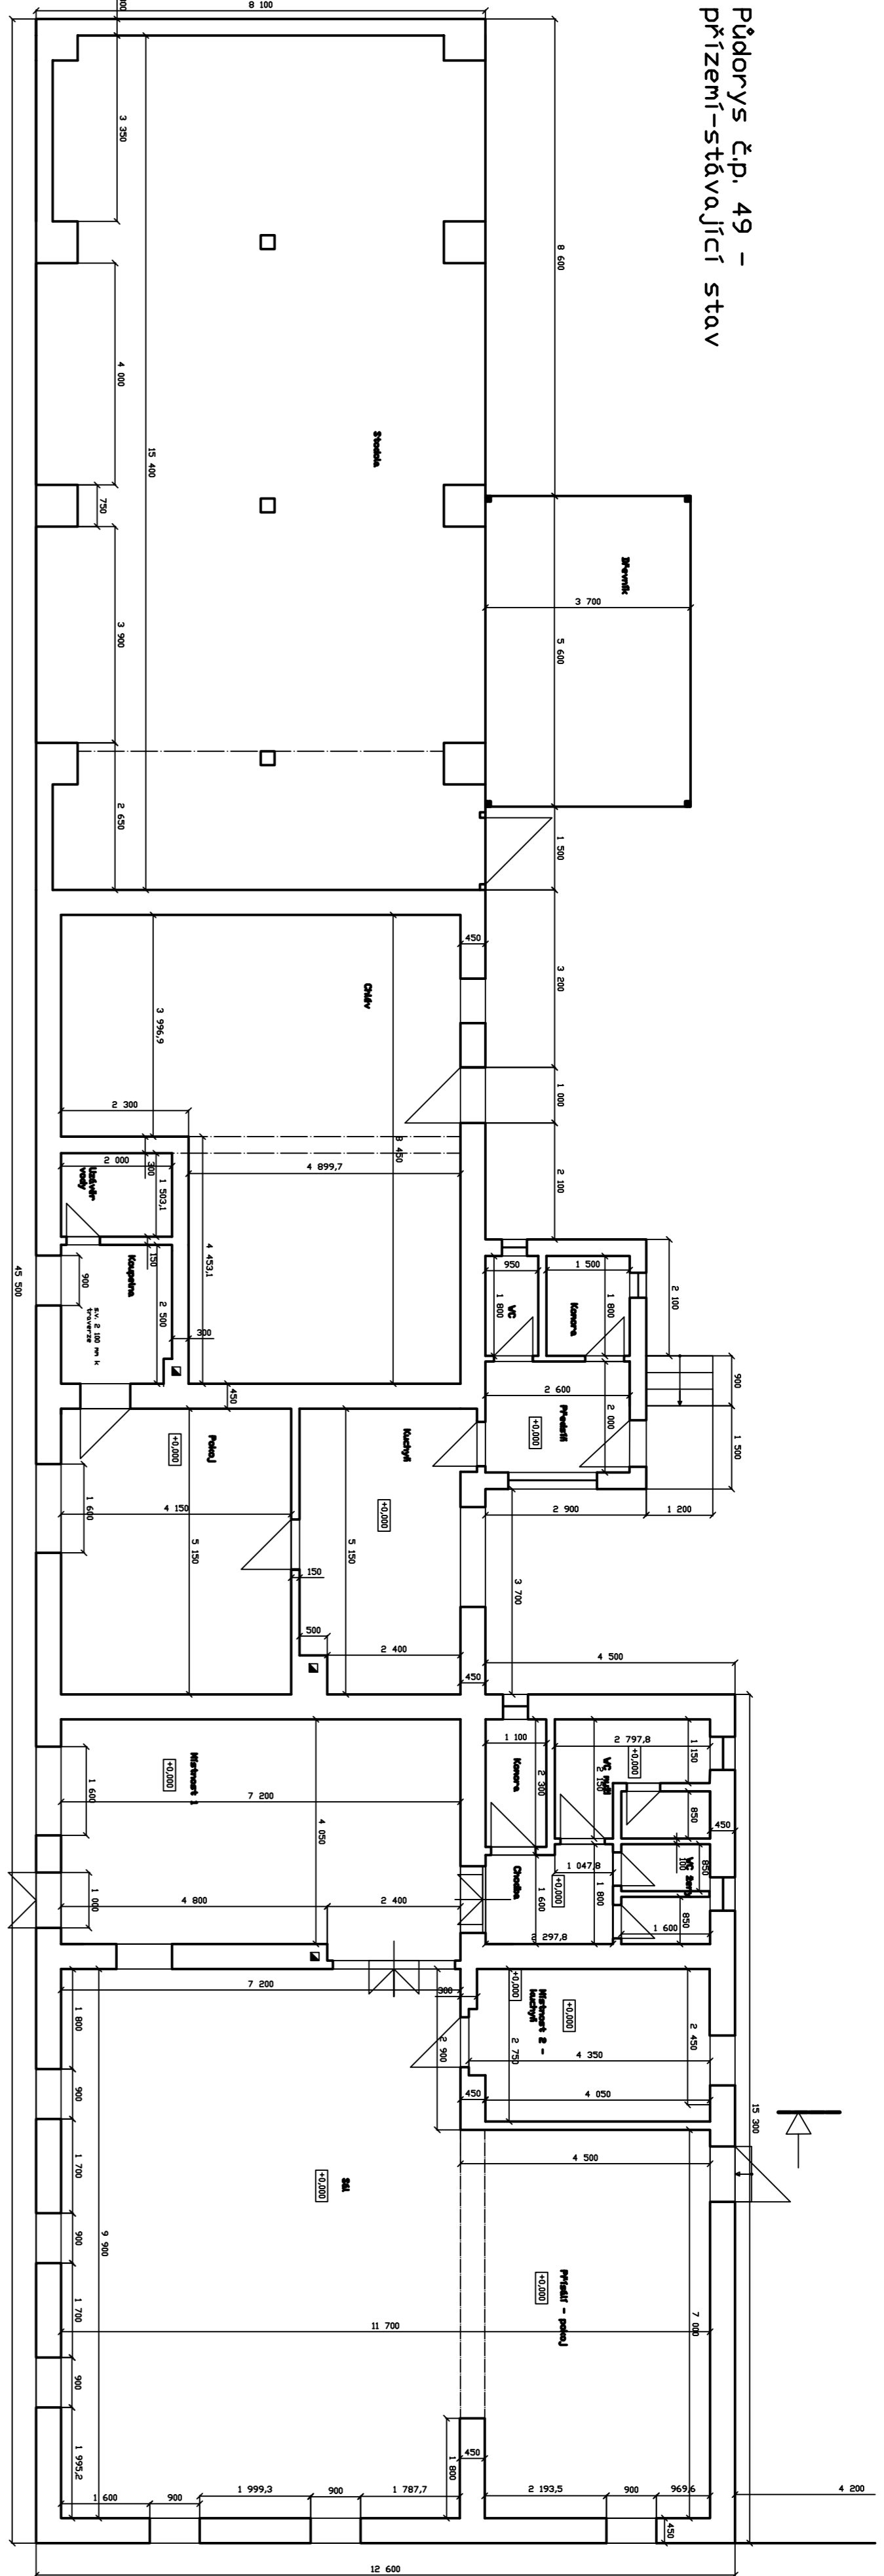


Pohled Jižní - stávající stav

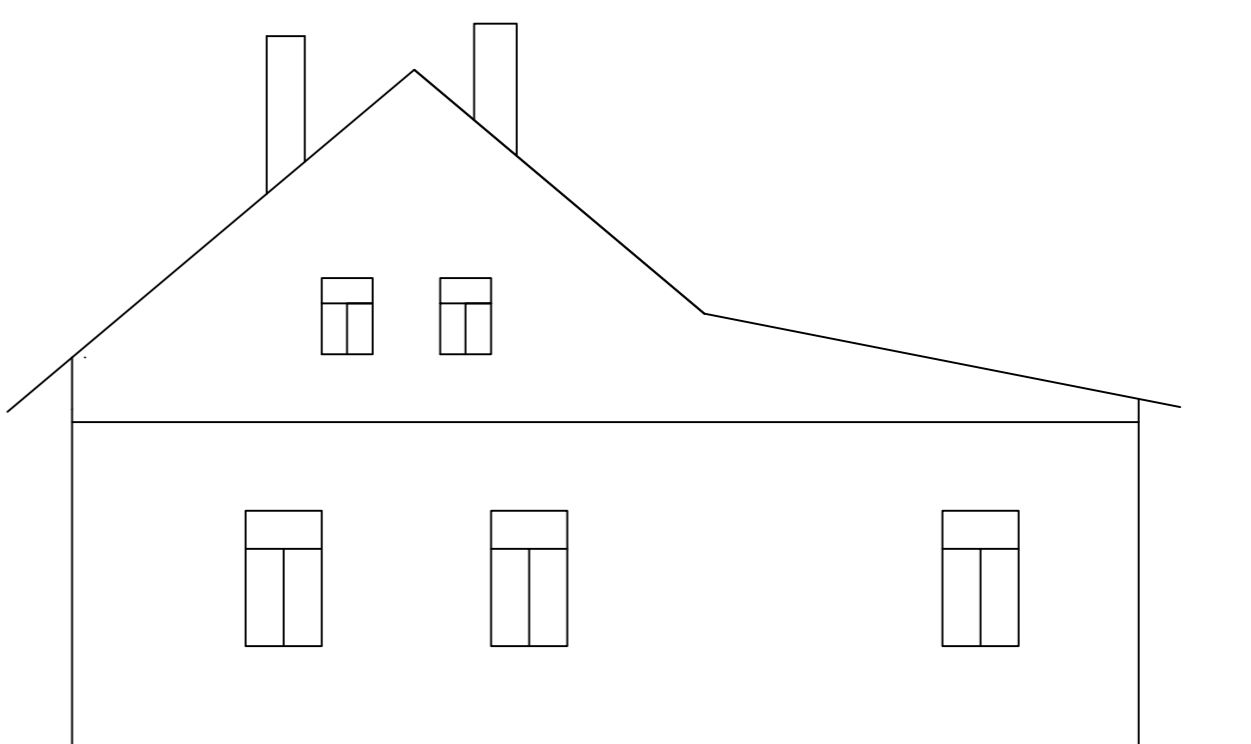


Příčný řez - stávající stav

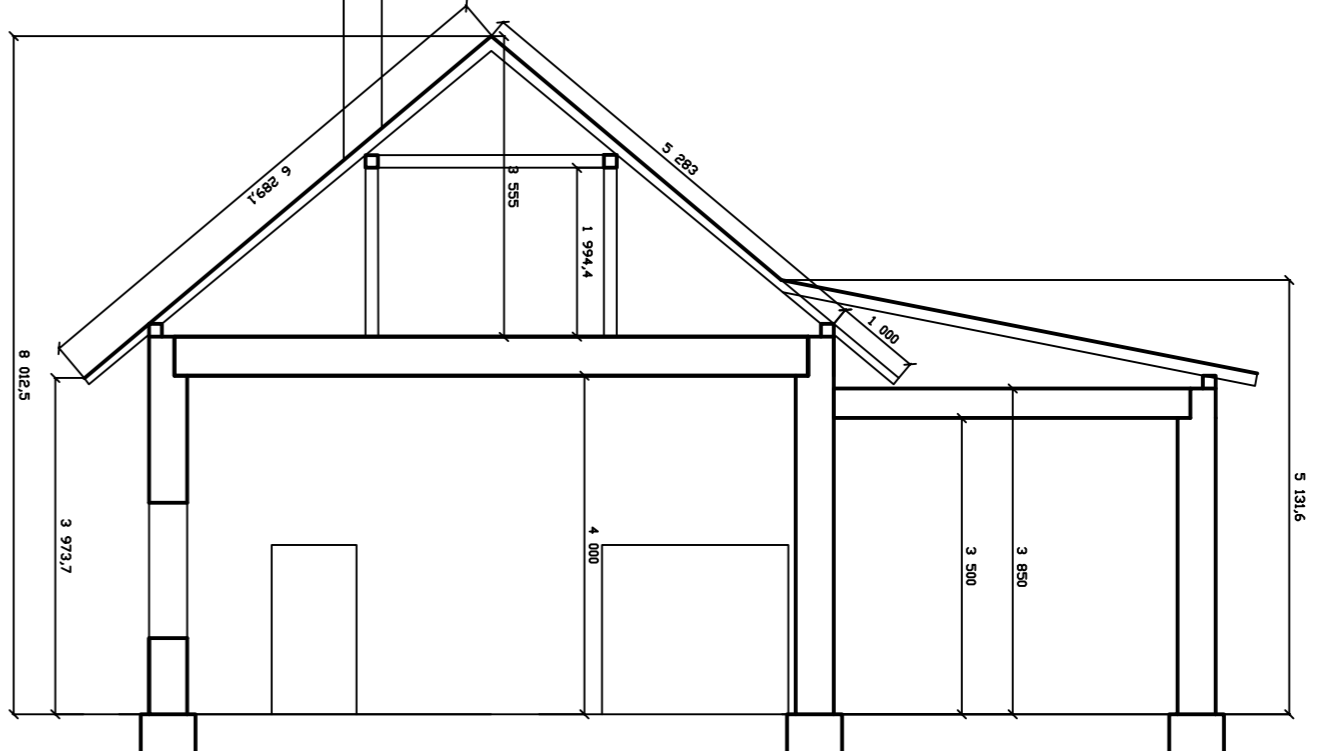

Pohled západní - stávající stav

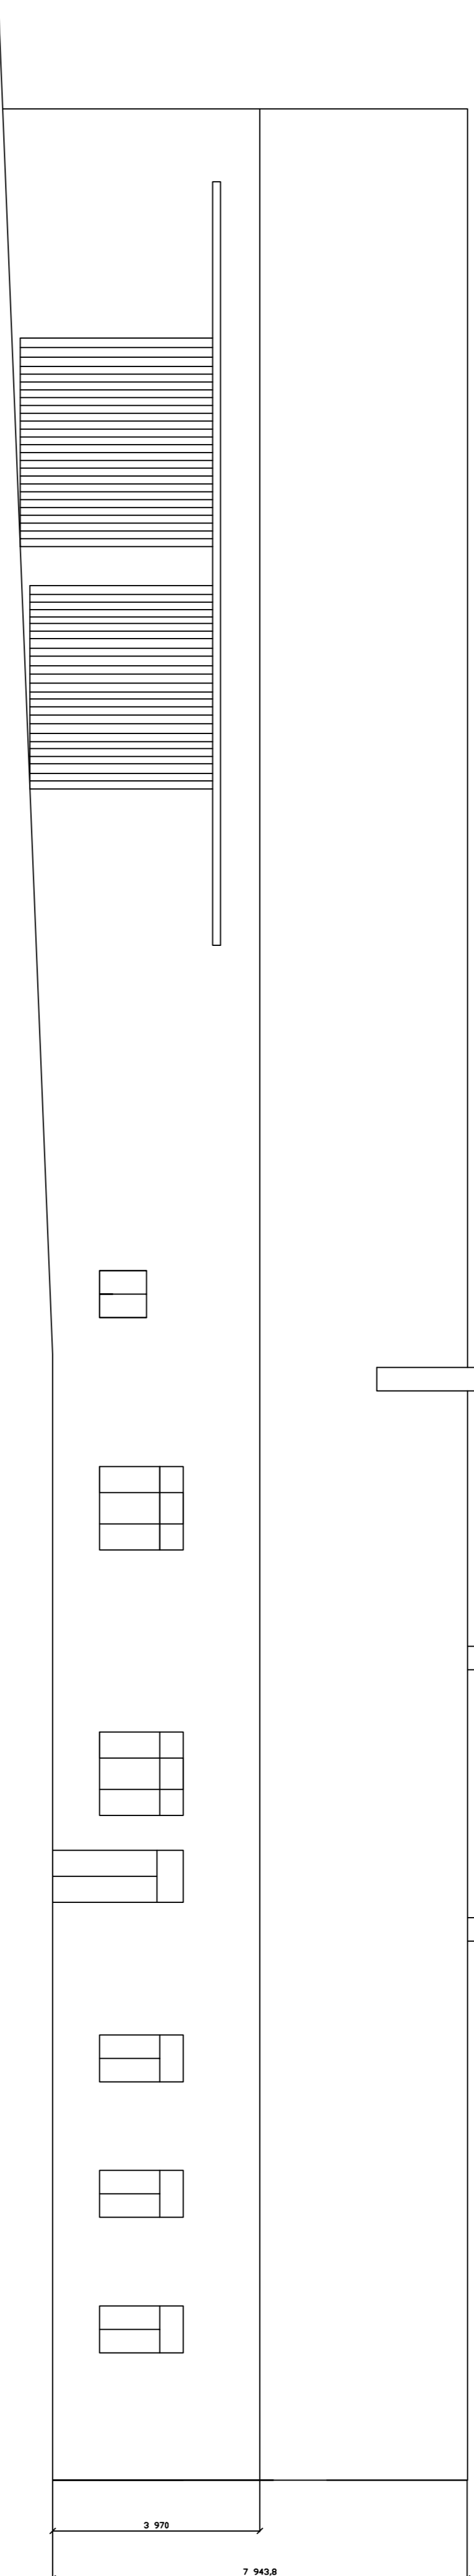

Řez A-A

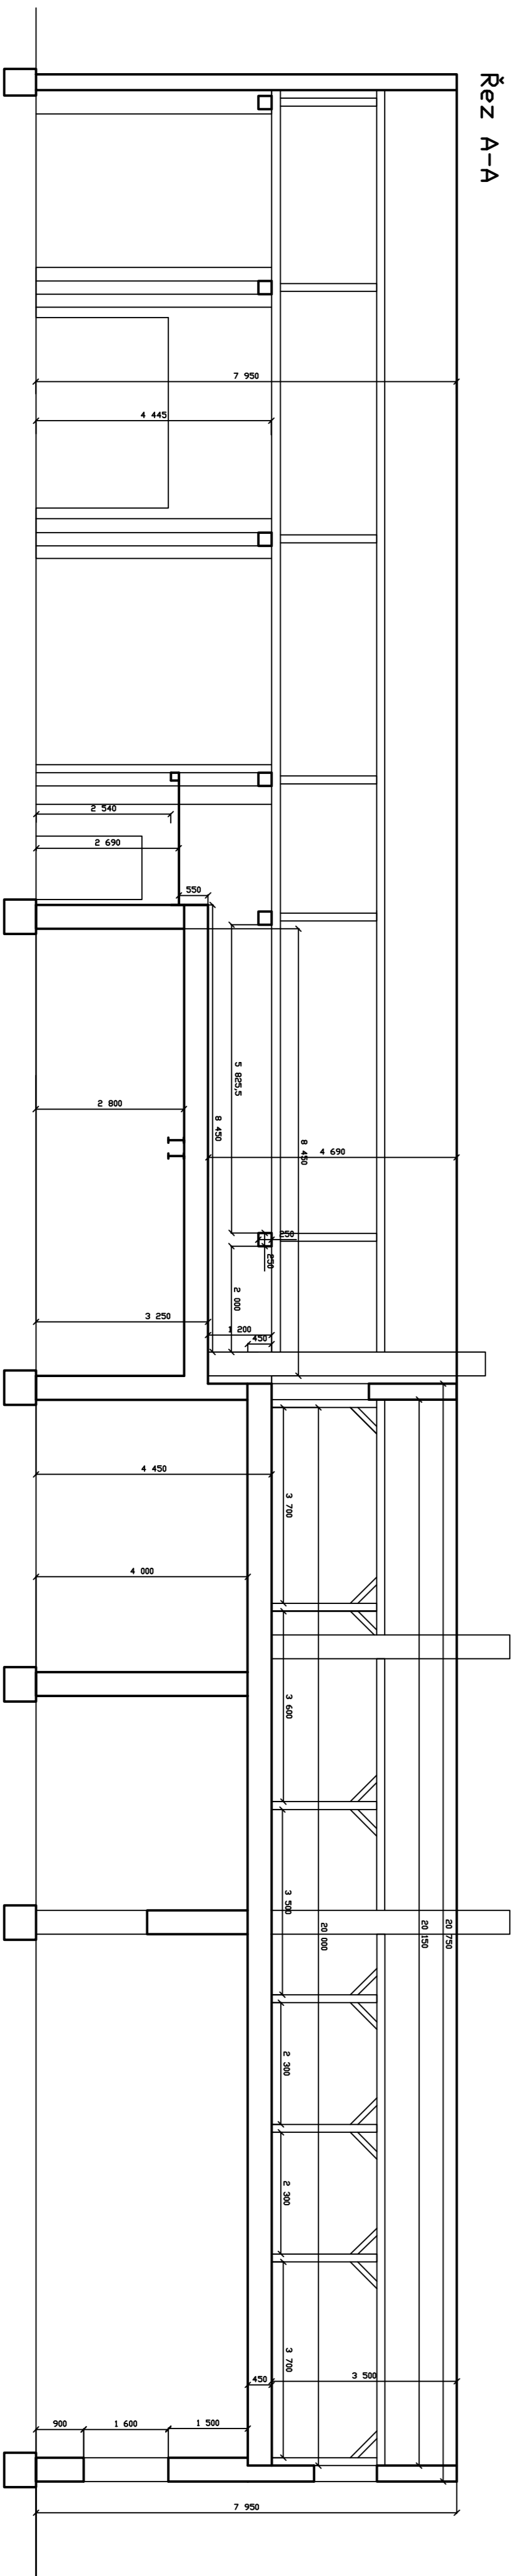

Brodek č.p. 49
1:100