


# Zastrešenie - nová Akumulačná nádrž - DETAIL D1 (predná stena)

# DETAIL D2 (zadná stena - zrkadlovo)

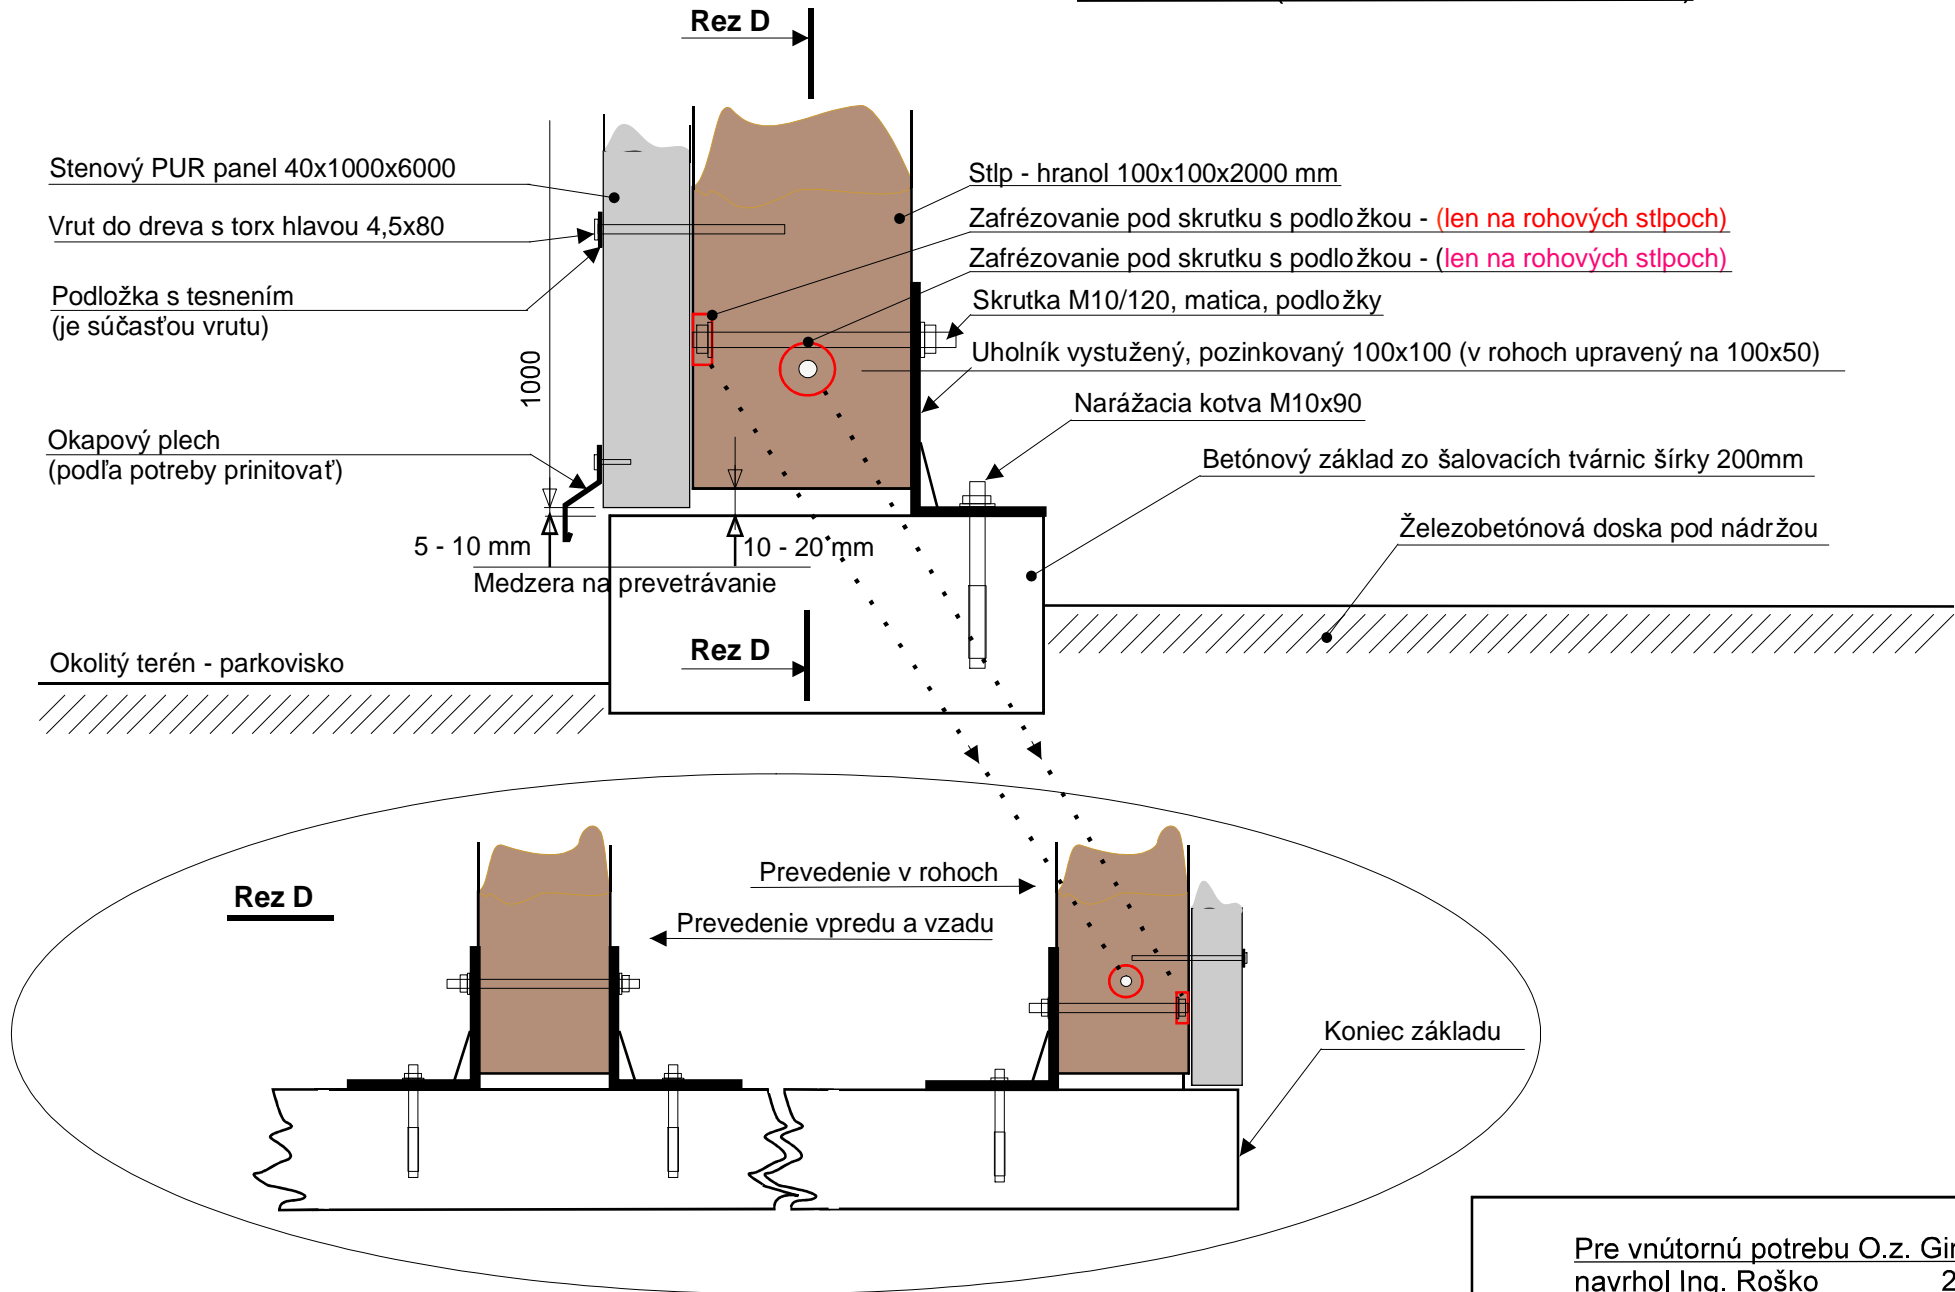

Pre vnútornú potrebu O.z. Girady  
navrhol Ing. Roško 2018