




POHLED JIHOVÝCHODNÍ

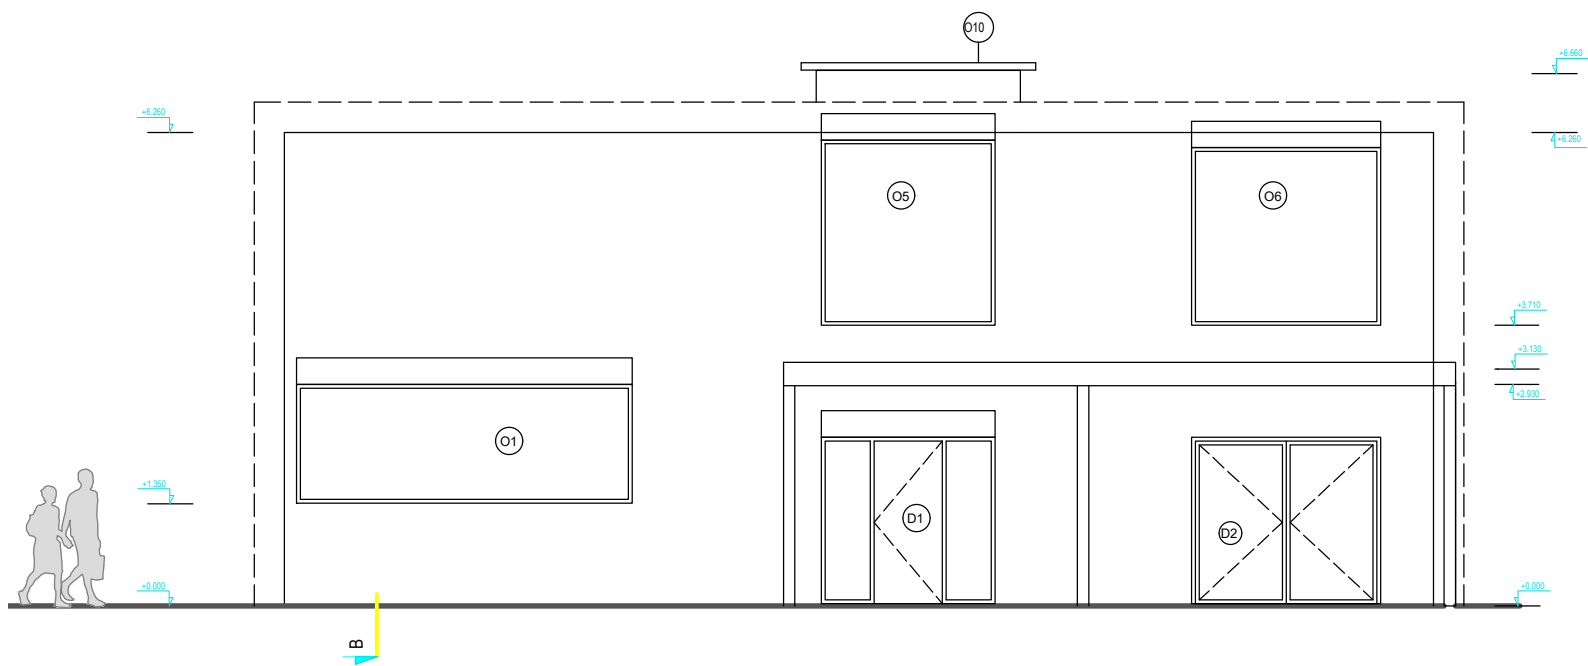


POHLED SEVEROZÁPADNÍ

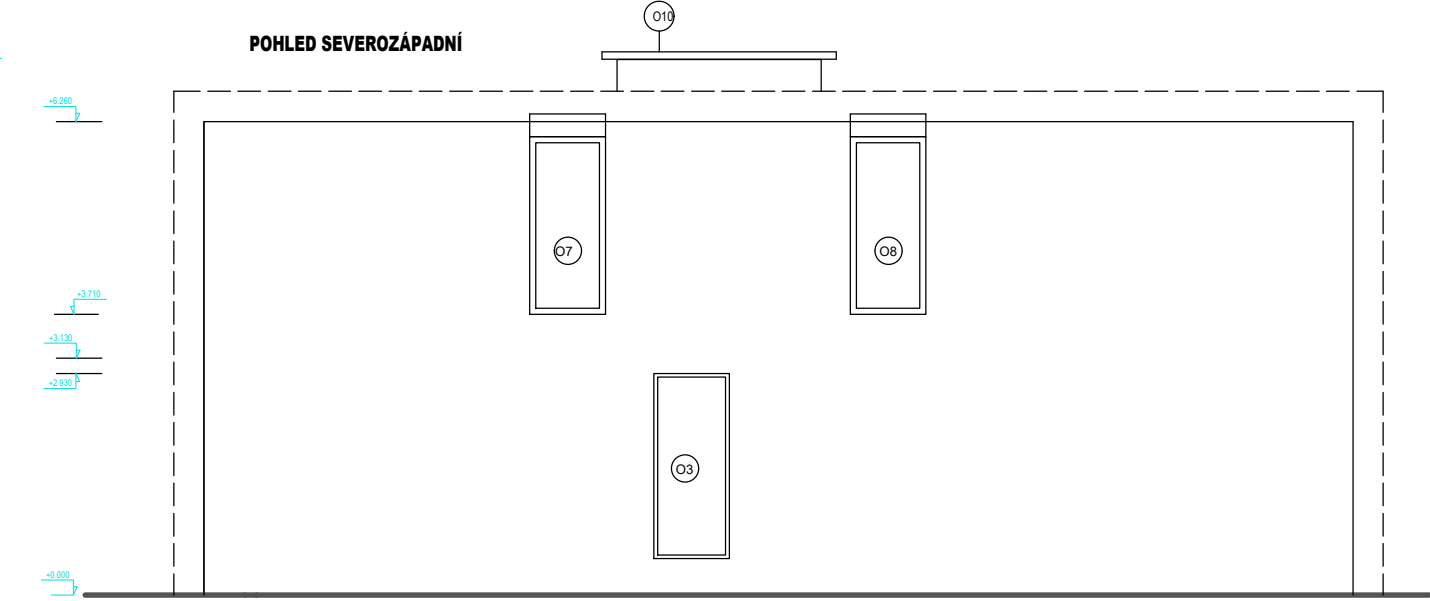


POHLED SEVEROVÝCHODNÍ

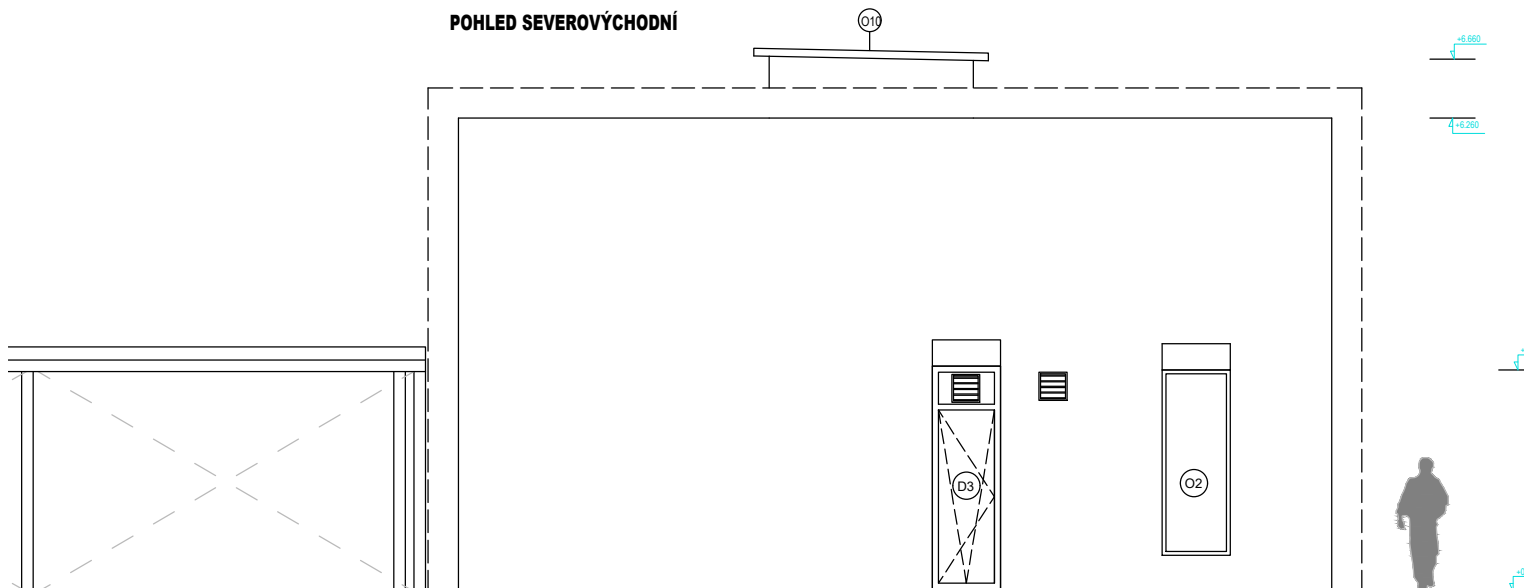


POHLED JIHOZÁPADNÍ

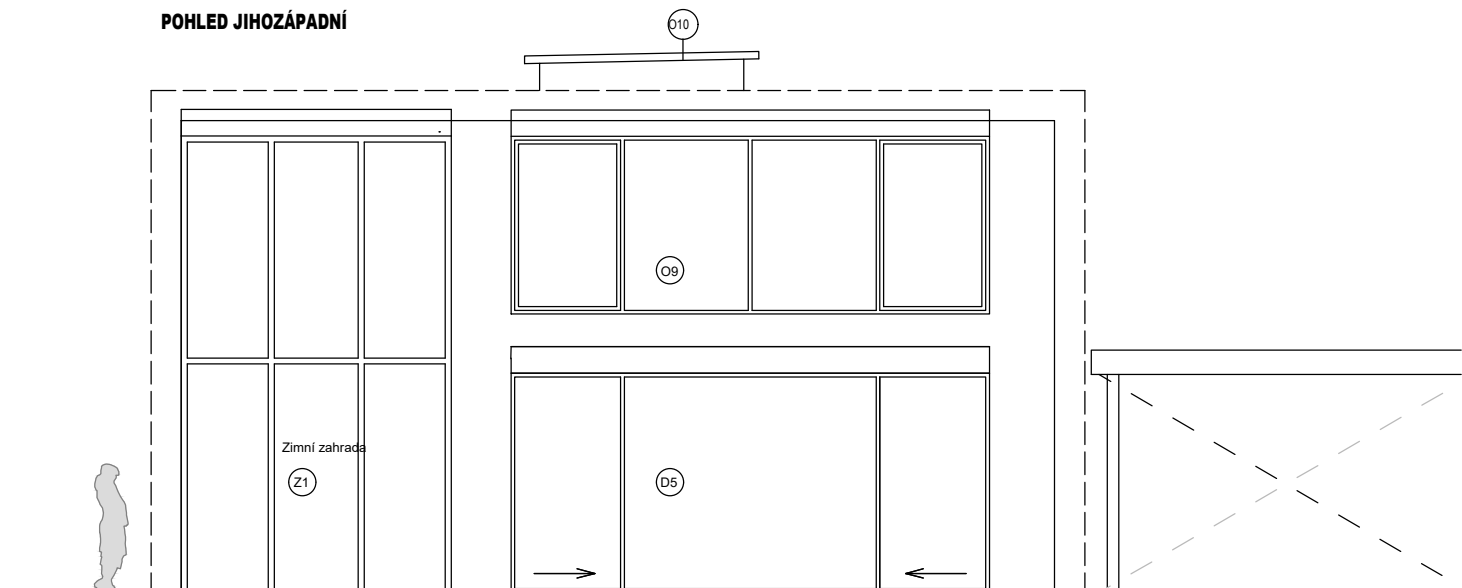

ŘEZ A-A

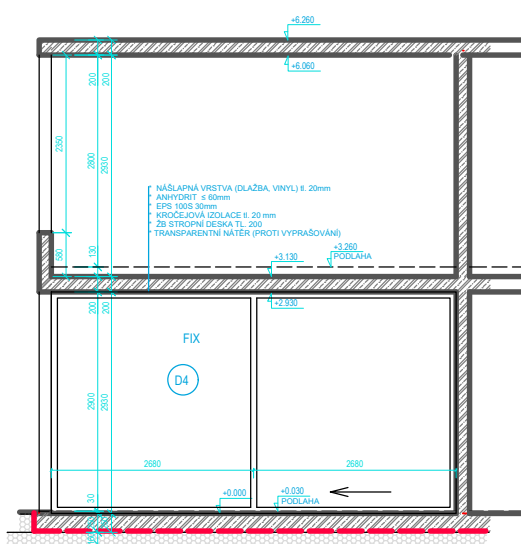

ŘEZ B-B

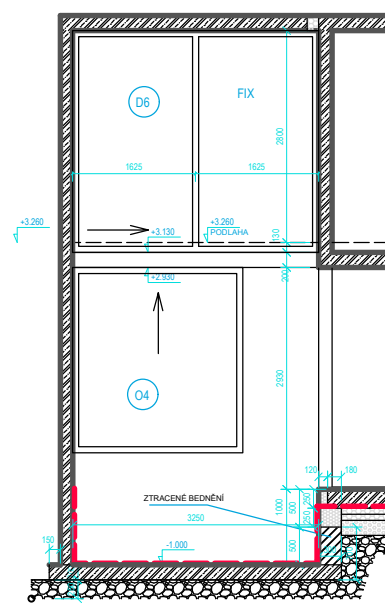

POHLEDY  
M 1:100  
FORMÁT A3