Rozvinutý pohled na zděnou část plotu

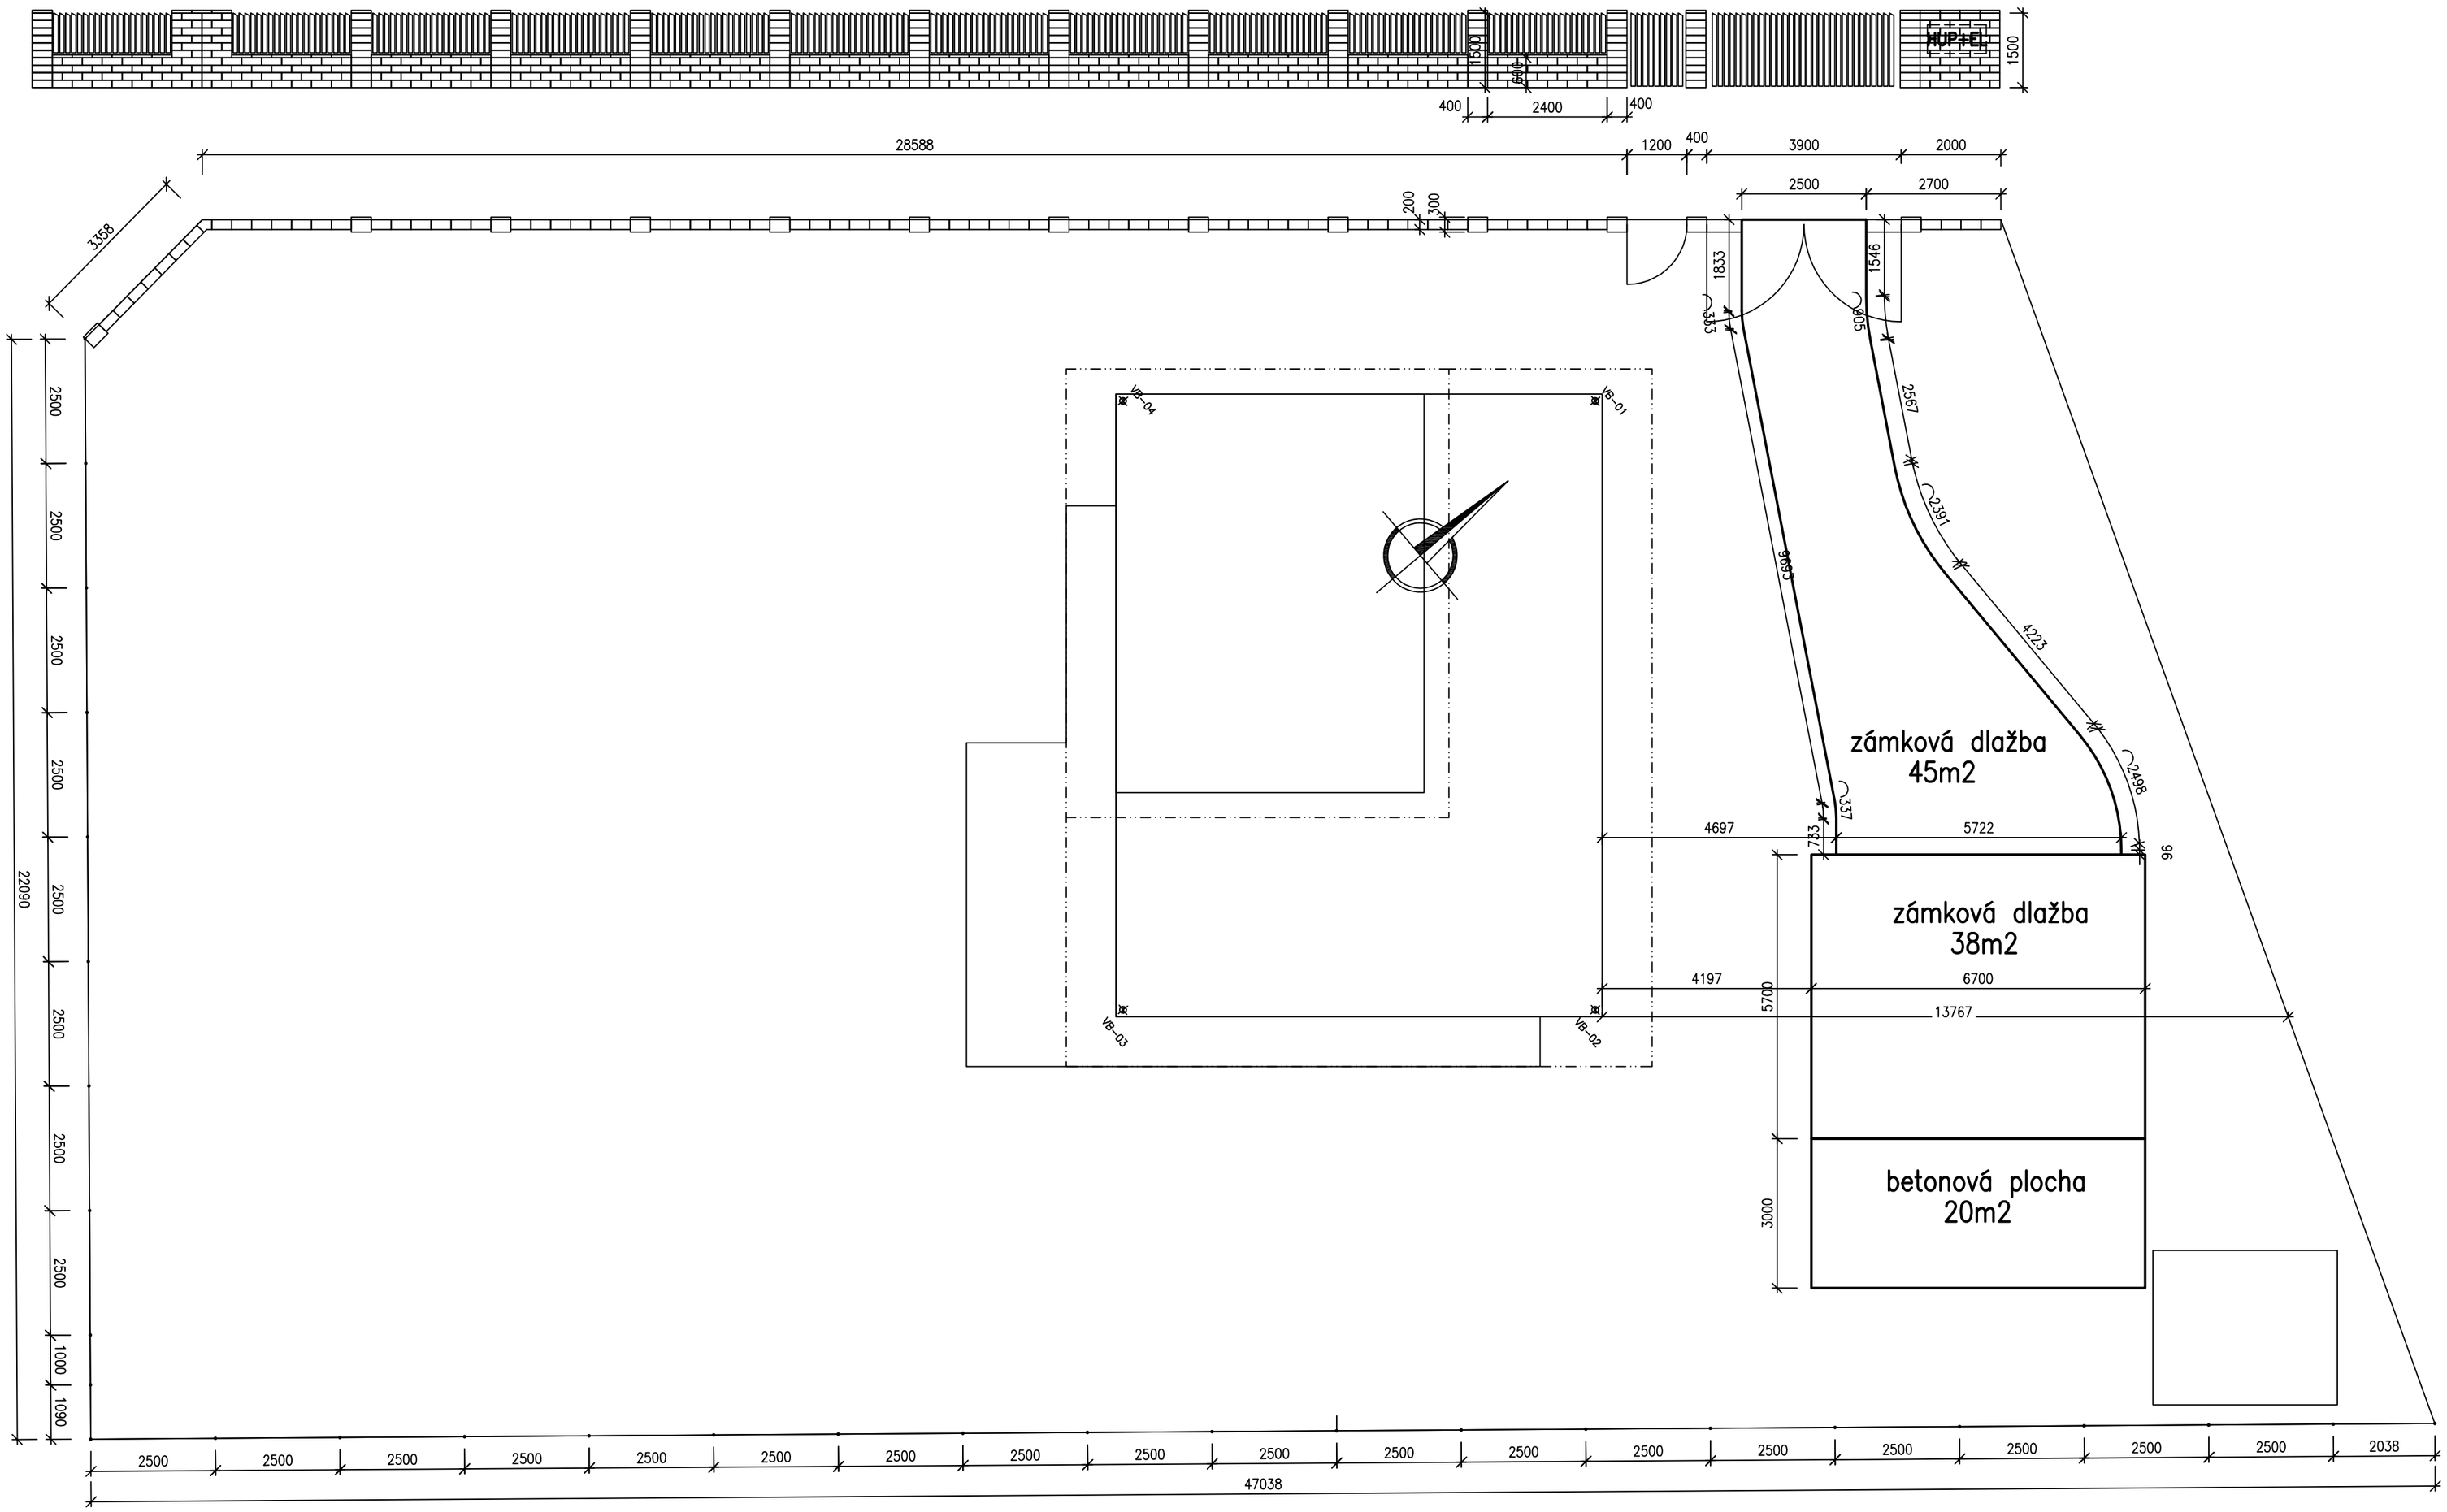

M 1:100