PÔDORYS ZÁKLADOV

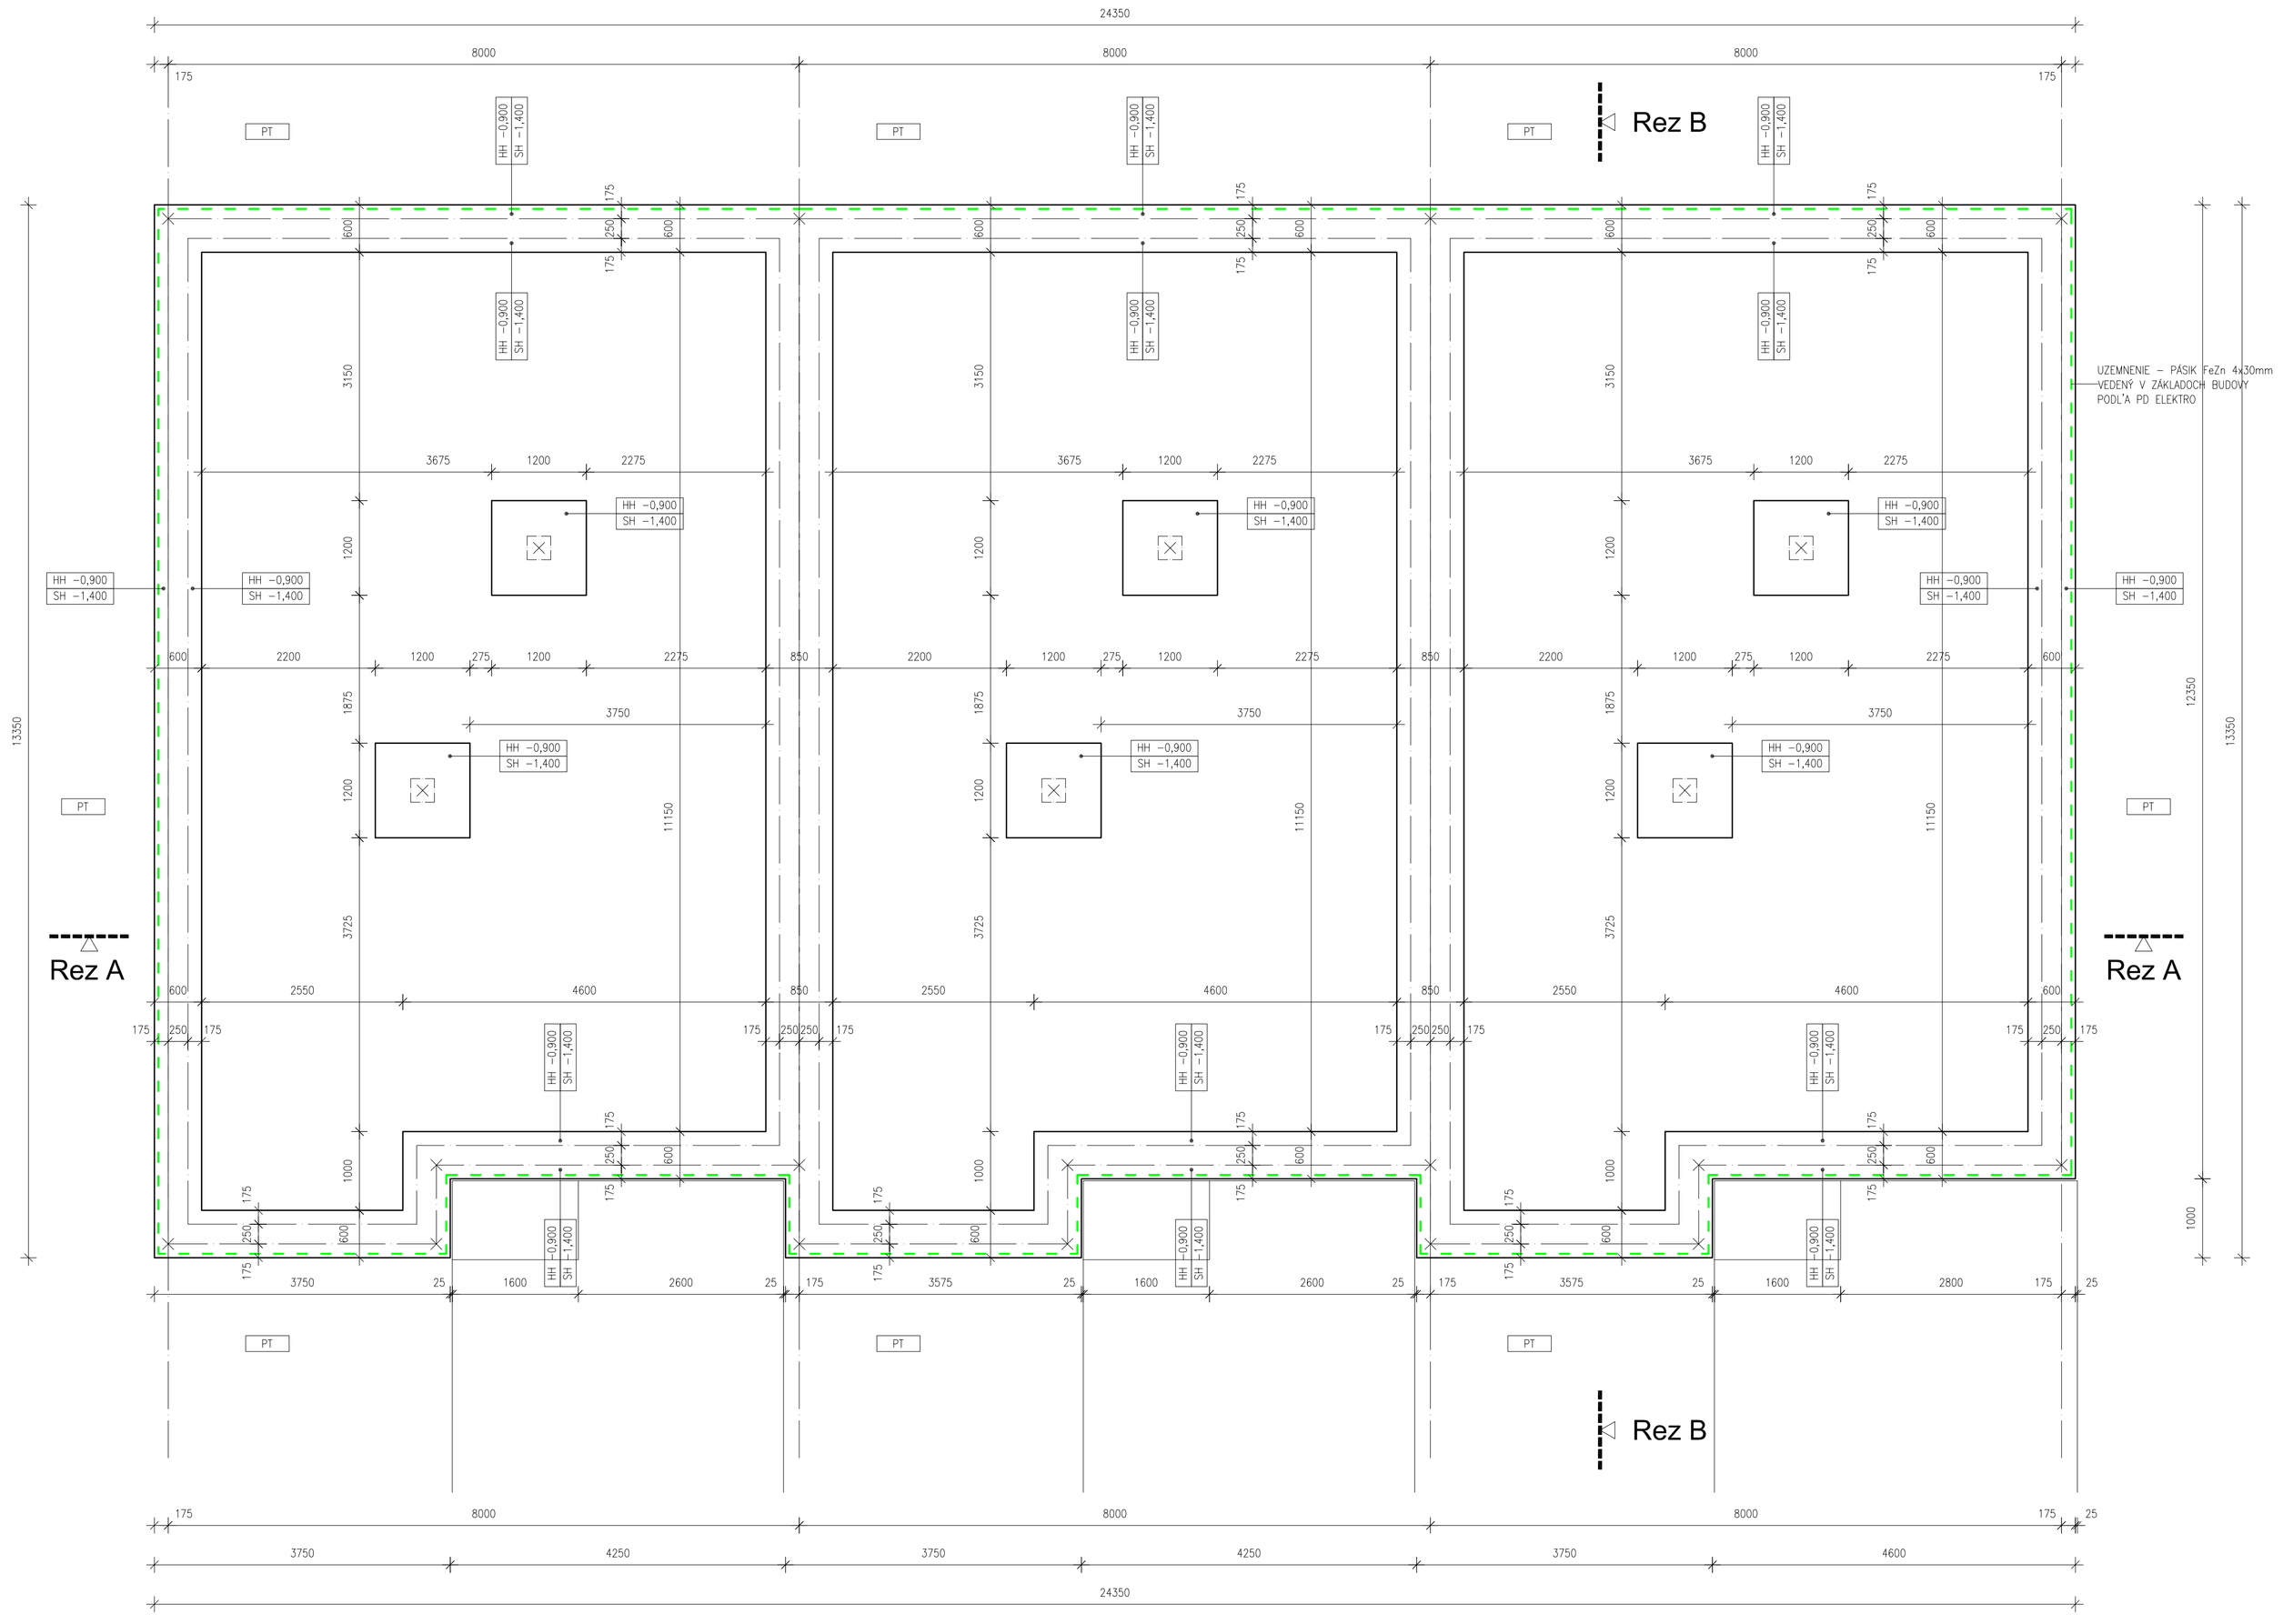

POZNÁMKA:

- PRED ZAPOČATÍM BETÓNOVACÍCH PRÁC PRIPRAVIŤ VŠETKY ROZVODY A CHRÁNIČKY PRE JEDNOTLIVÉ PROFESIE
- UZEMNENIE OBJEKTU NUTNÉ REALIZOVAŤ PODĽA PD ELEKTRO DO ZÁKLADOV OBJEKTU
- PRESNÁ POLOHA ROZVODOV KANALIZÁCIE, VODY, PLYNU REALIZOVAŤ PODĽA PD ZDRAVOTECHNIKY
- PRESNÉ VYKRESLENIE ZÁKLADOV V PD STATIKA

HH −0,123 — HH - HORNÁ HRANA ZÁKLADU
SH −1,234 — SH - SPODNÁ HRANA ZÁKLADU

PT — PT - PÔVODNÝ TERÉN

ZEMNIACI PÁSIK

Úroveň podlahy prízemia:	±0,000 = zvolené 150mm nad úrovňou P.T.
Autor:	Ing. Martin KUCHÁRIK, Ing. Tomáš NOVÁK
Zodpovedný projektant:	Ing. Martin KUCHÁRIK
Investor:	Streber, s.r.o., Dolnohorská 68 94901 Nitra
Názov projektu:	**NOVOSTAVBA RADOVÝCH RODINNÝCH DOMOV**
Adresa stavby:	Dunajská Lužná parc. 671/522, 671/523, 671/524, okres SENEC
Názov domu:	**LINO**
Profesia:	**ARCHITEKTÚRA**
Obsah výkresu:	**PÔDORYS ZÁKLADOV**

+421 911 719 099
+421 904 605 465
ARCHiREAL
stebe - architekt.sk
www.architekt.sk

DÁTUM:	04/2013
FORMÁT:	A4x4
MIERKA:	1:50
STUPEŇ:	RP
Kód profesie: arch	Číslo výkresu: 3