

LEGENDA MATERIÁLÓV

- (b) dubová dýha
- (d) laminovaná (alt. matný lak) MDF doska sokla - tmavošedá




ilustračná vizualizácia

POZNÁMKY:

- VŠETKY ROZMERY V PROJEKTE JE NUTNÉ PRI REALIZÁCII PRISPOBIŤ REÁLNYM MIERAM A PODMIENKAM NA STAVBE!

- VŠETKY DRUHY MATERIÁLOV A ICH FAREBNOSŤ PRED ZABUDOVANÍM ODSÚHLASIŠ S HLAVNÝM AUTOROM!

- VÝROBNÚ DOKUMENTÁCIU PODĽA POTREBY KONZULTOVAŤ S HLAVNÝM AUTOROM!

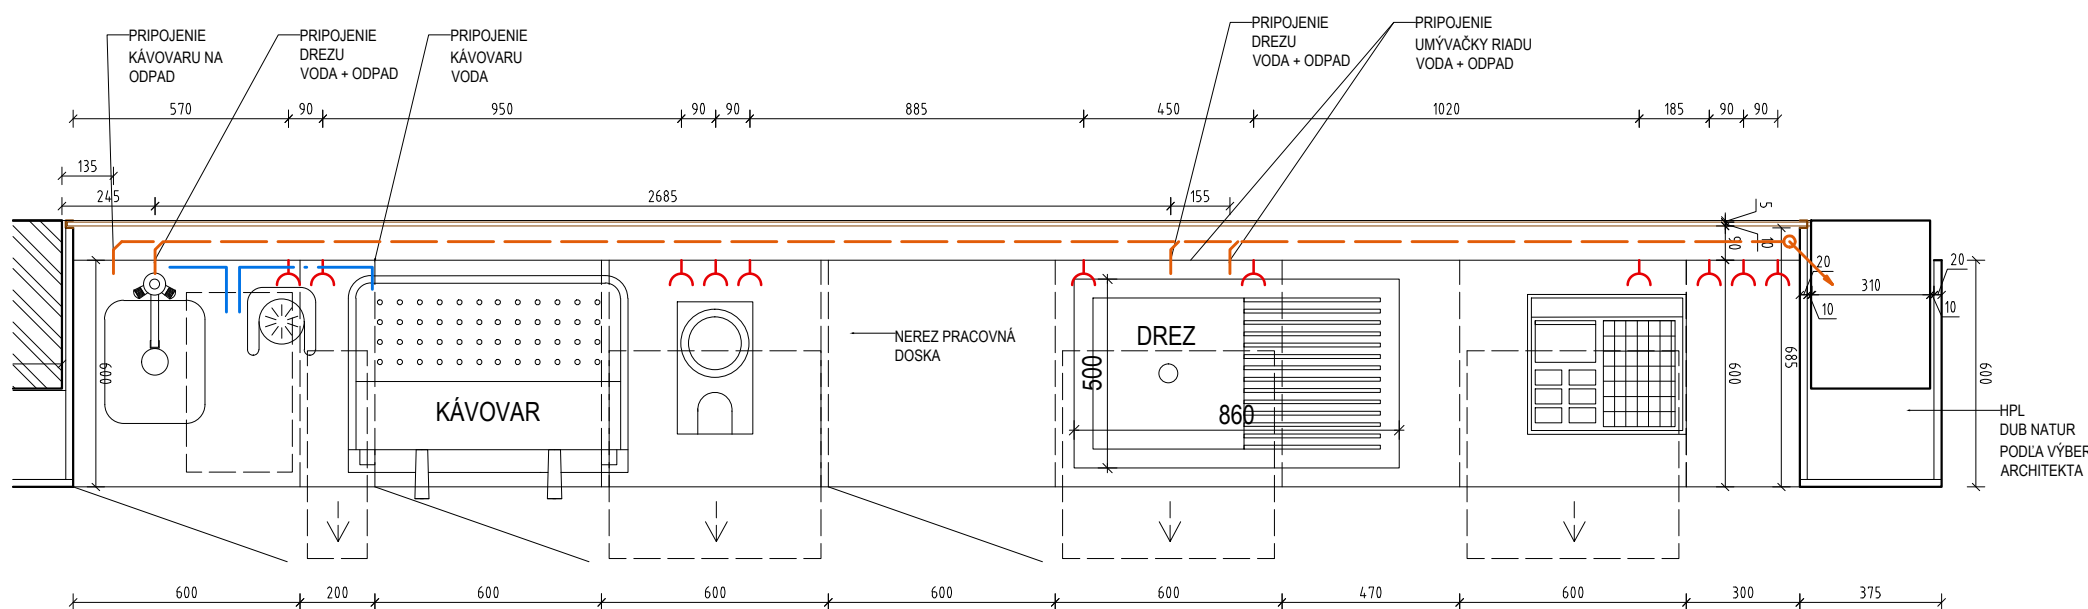

REKONŠTRUKCIA INTERIÉRU REŠTAURÁCIA HOTELA INKA, TRNAVA

Trnava, parc.č. 5671/61, 5671/92

katastrálne územie Trnava

stavebník

INKA, s.r.o. Clementisova 13, Trnava

zodpovedný projektant

autori projektu

Ing. arch. Ján Kuva

Stromová 4, 917 02 Trnava

janokva@seznam.cz, 0948 208 200

Ing. arch. Richard Koseček

Ing. arch. Ján Kuva

vypracoval

Ing. arch. Richard Koseček, Ing. arch. Ján Kuva

stupeň projektu

PROJEKT INTERIÉRU

časť

ATYPICKÉ VÝROBKY

obsah výkresu

číslo výkresu

S - 03

S-03

ZÁPULTIE

mierka

1:25

formát

A3

stavebný objekt

Reštaurácia

dátum

september 2015