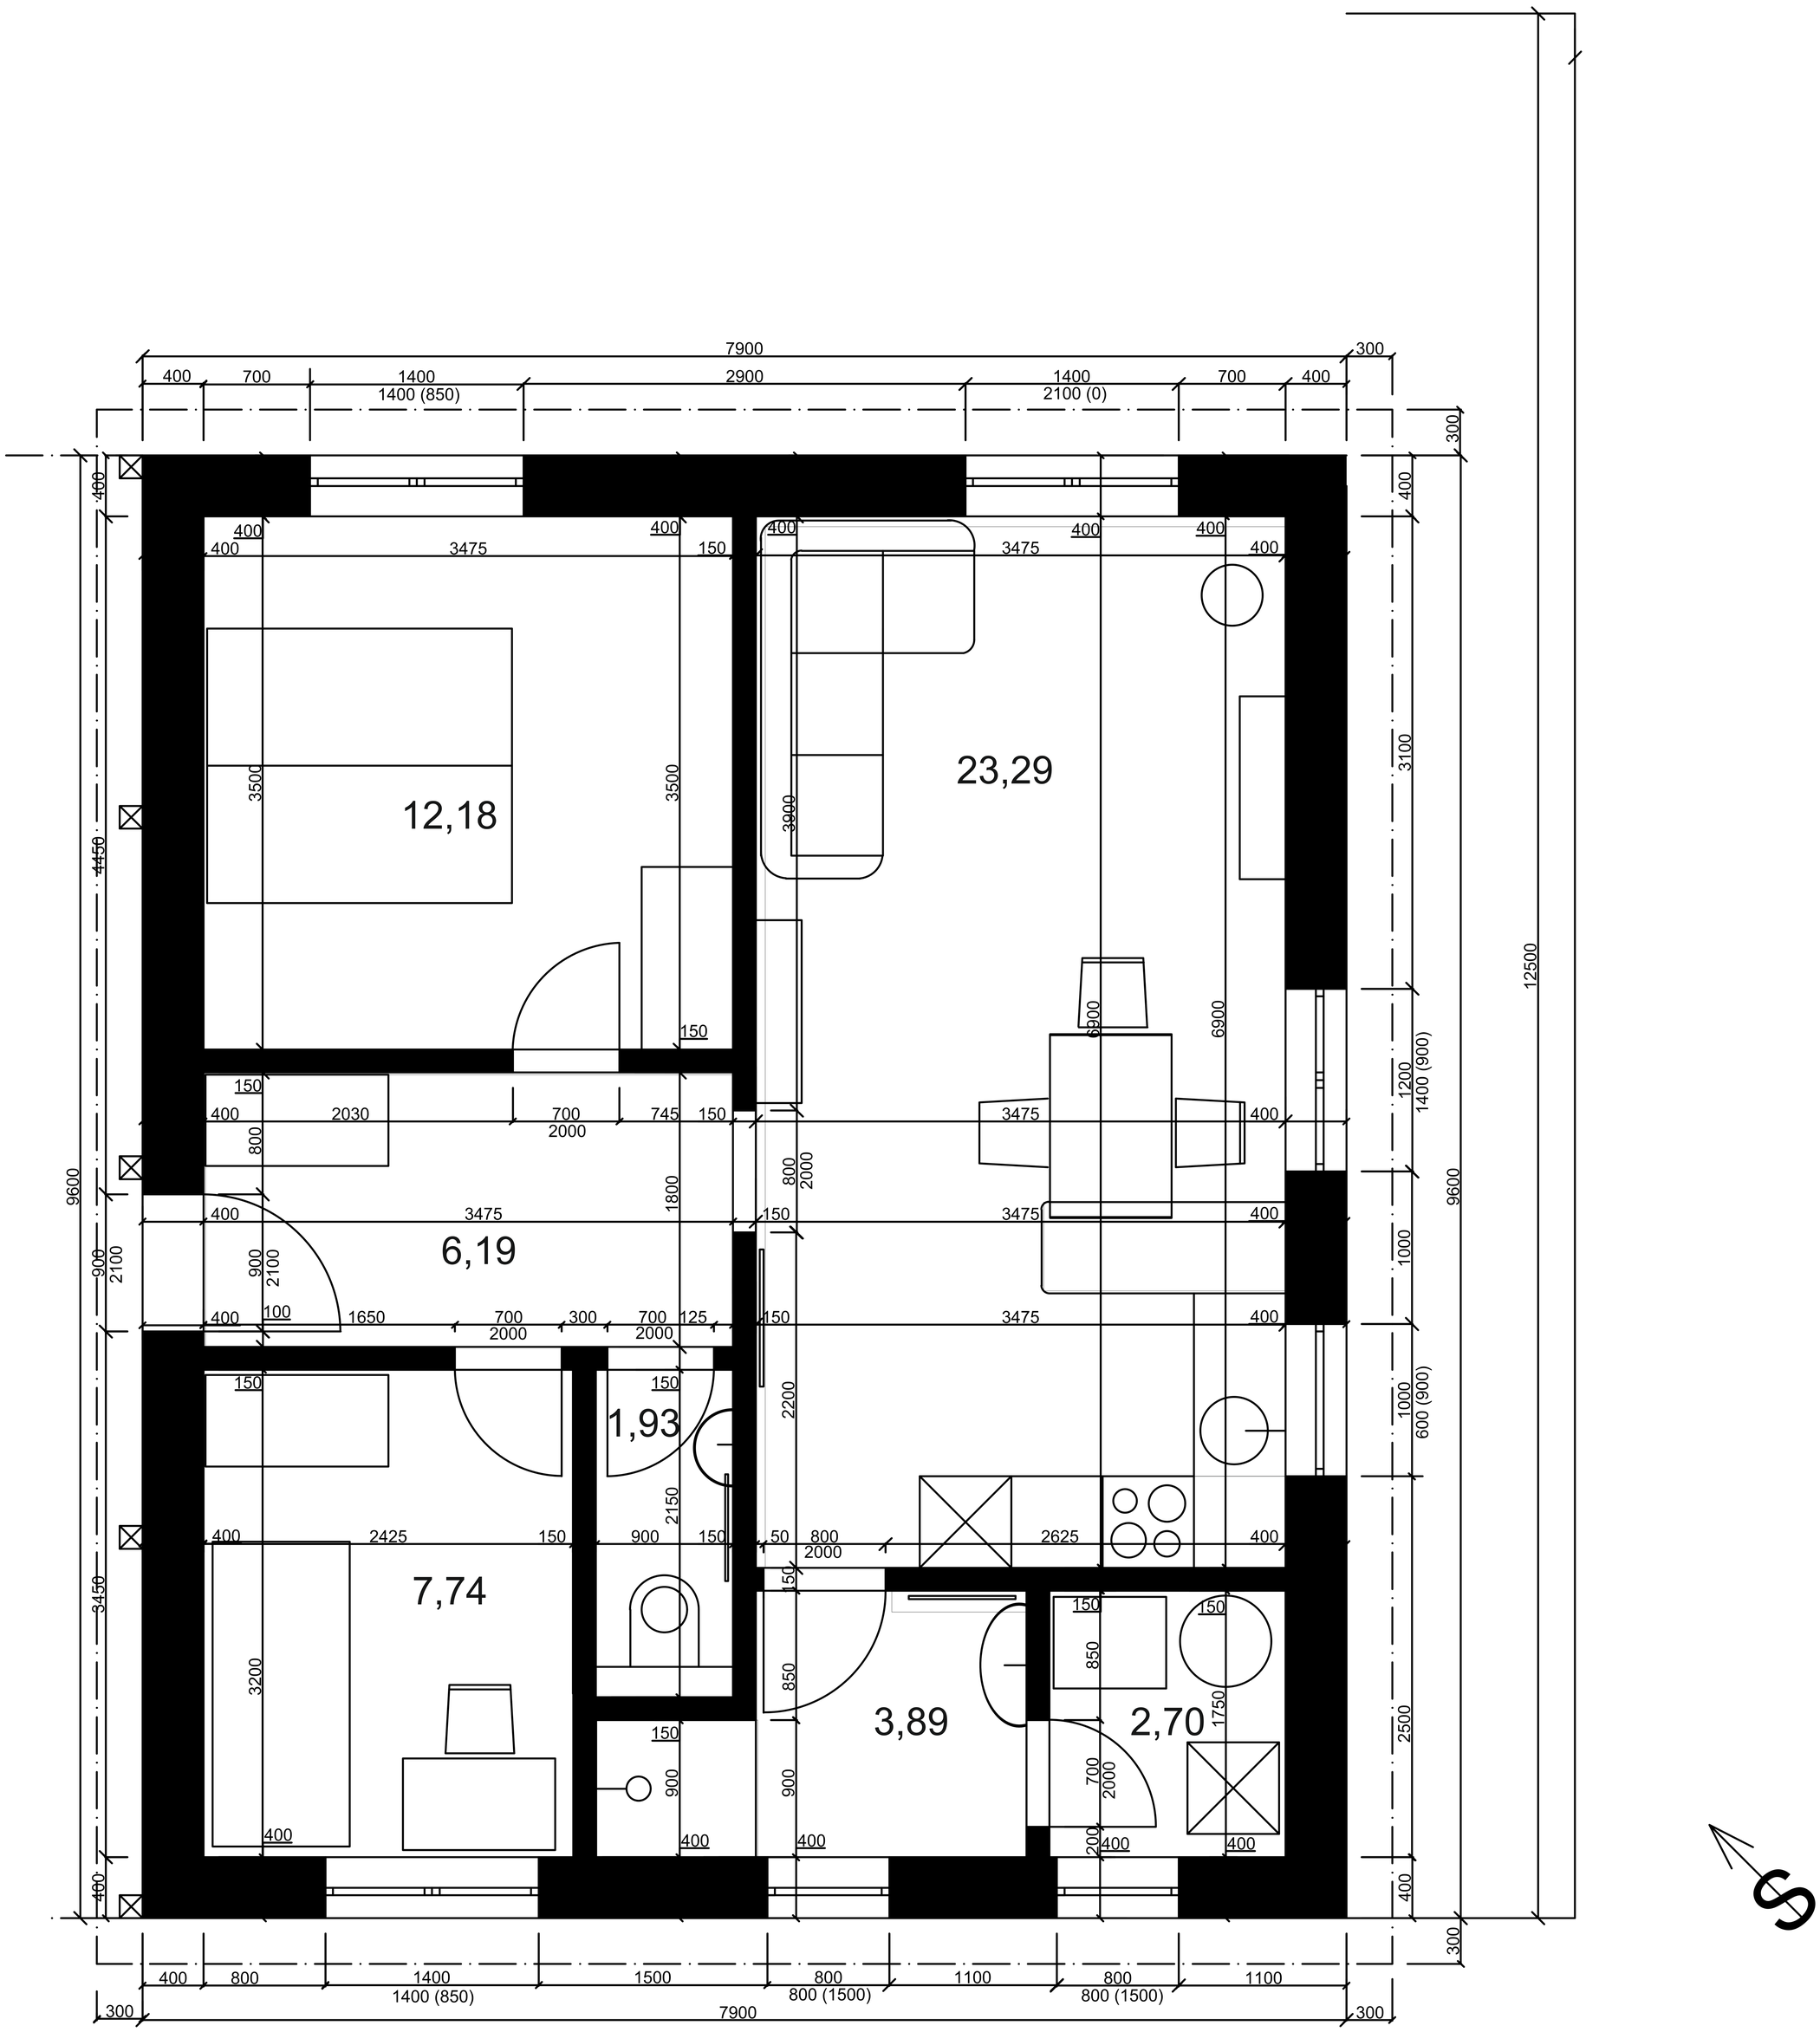

RD Trnové
PRÍZEMIE
M 1:50