


300 57140 300
 300 5920 160 2810 160 2800 160 2850 160 2750 160 1790 160 10010 160 2750 160 3140 160 2570 160 2830 160 2940 160 2570 160 2930 160 6240 300

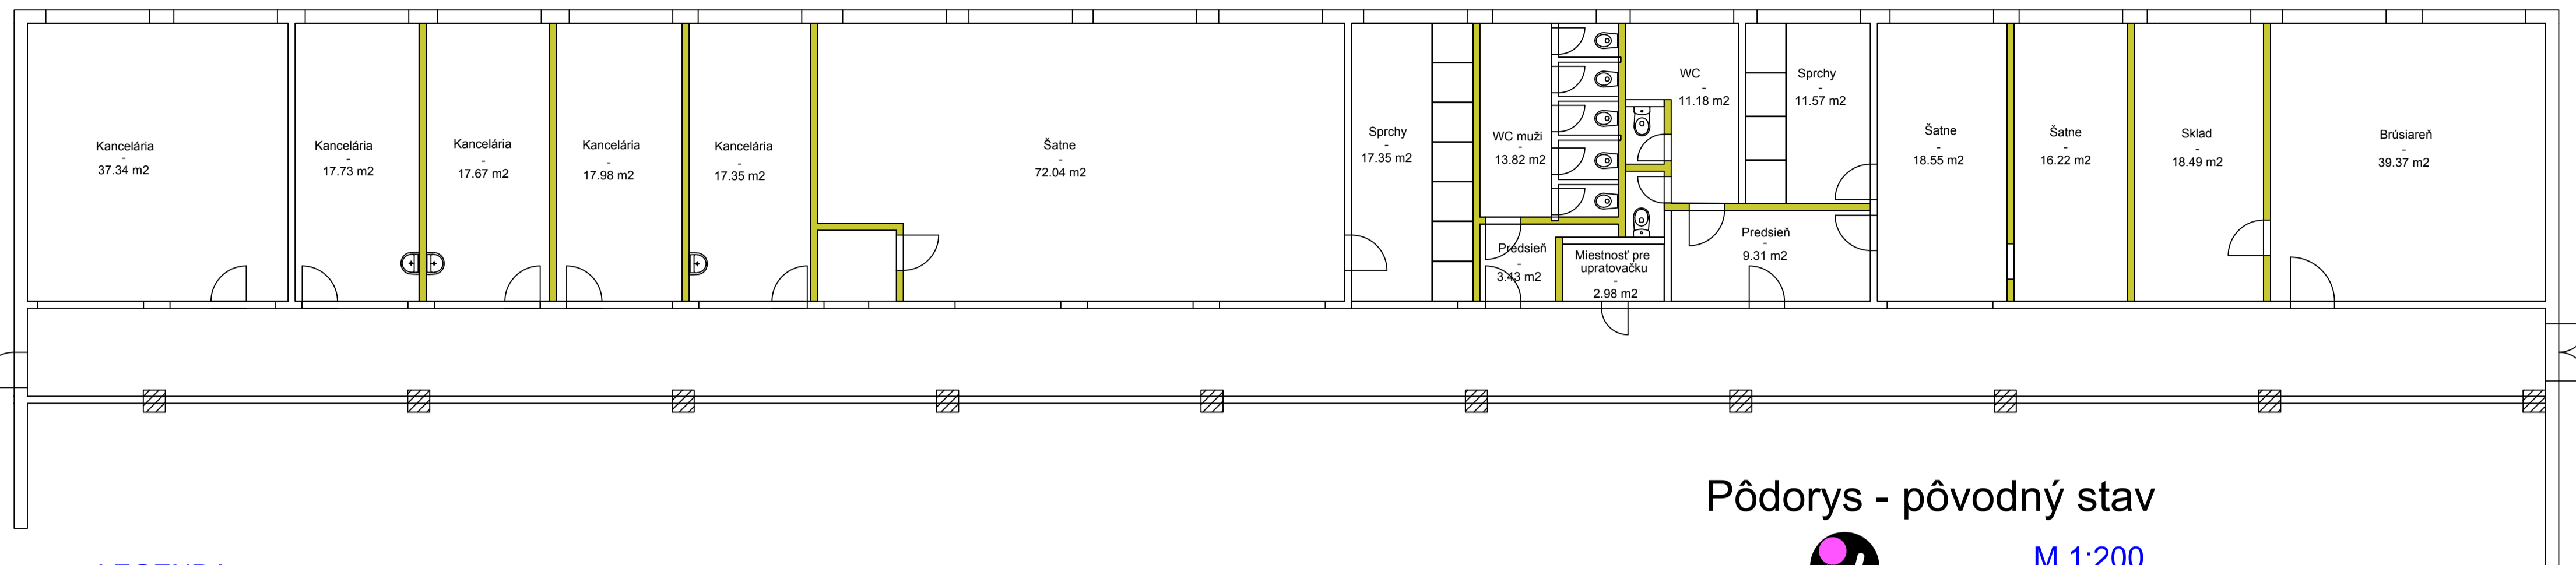

Pôdorys - pôvodný stav

M 1:200




LEGENDA

- zbúrané steny

Rekonštrukcia sociálnych priestorov OFZ, prevádzka Široká

300 57140 300
 300 5920 160 20780 160 2870 160 2750 160 3300 2570 160 2830 160 15160 300

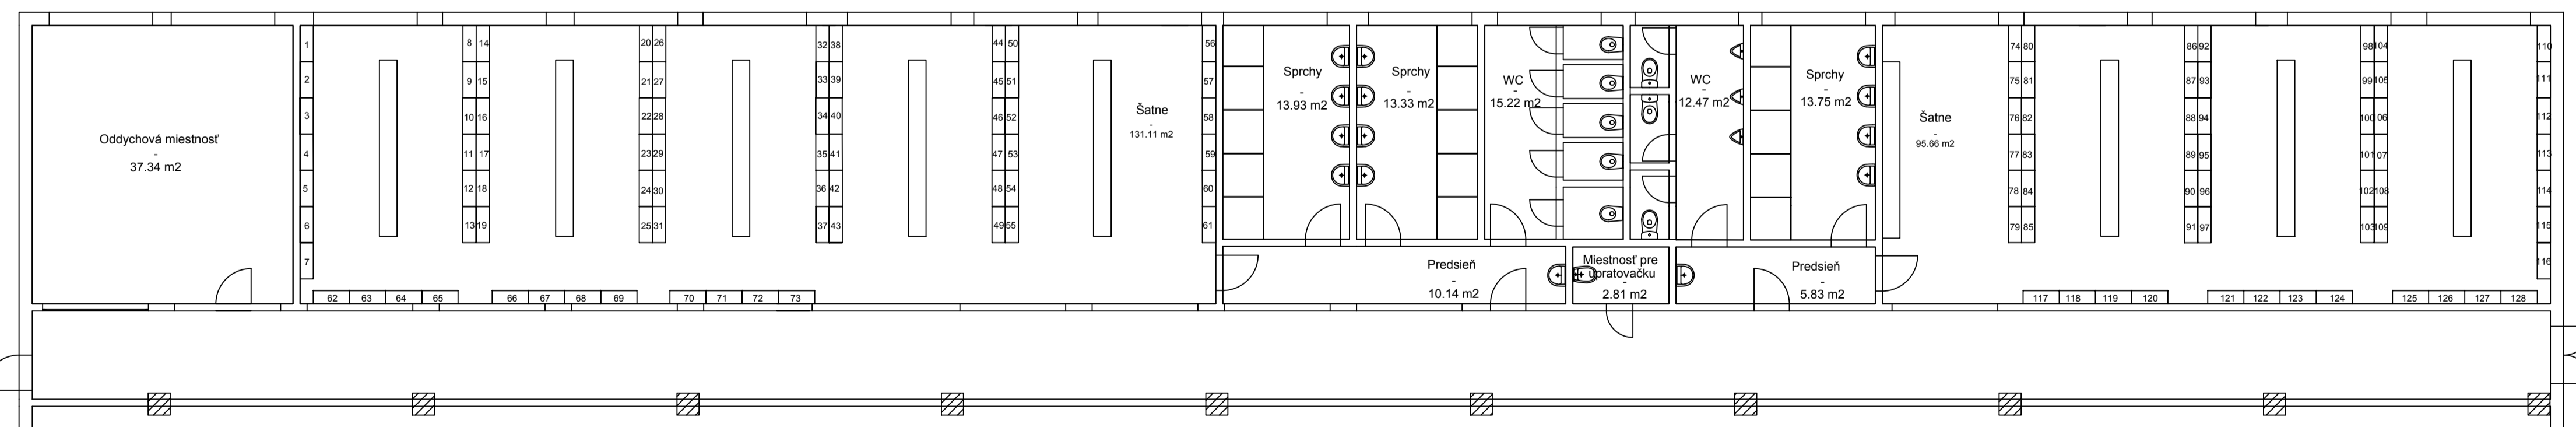

Pôdorys - nový stav

Ved.projektant Ing.Peter Marettá	Odb.spôs.projektant Ing.Peter Marettá	Vypracoval Andrea Duďajová	Investor OFZ a.s. Istebné	Miesto stavby OFZ, prevádzka Široká
Názov stavby : Rekonštrukcia sociálnych priestorov OFZ Istebné				Dátum 08/15
Obsah dokumentácie : Architektúra				Stupeň Štúdia
Obsah výkresu : Pôdorys - pôvodný, zmenený stav				Zák.č. 1094/15/M
MARETTA projekt, Tatliakova 2., 026 01 Dolný Kubín, Tel.: 0845 / 864 169				Mierka 1:200
				Číslo výkresu 1.