Investor: JUDr. Noskovič BA		Číslo zákazky: 189/2017	
GARÁŽENAKLÚČ.sk	Vypracoval: 3PO SLOVAKIA, s.r.o.		Typ výkresu: PÔDORYS
	Mierka: 1:50	Formát: A4	Rozmery: [m]	Hrúbka steny: 50 mm
			Označenie spádu: ŠÍPKOU
Vonkajší rozmer: [mm] 3105 x 5860	Výška rozmer: [mm] 2440/2310		Výška steny: [mm] h-2290
Požiadavky na PODKLAD: vodorovný, pravouhlý	Min.hrúbka platne: 15-20 cm		Min.rozmer platne: 3205 x 5960

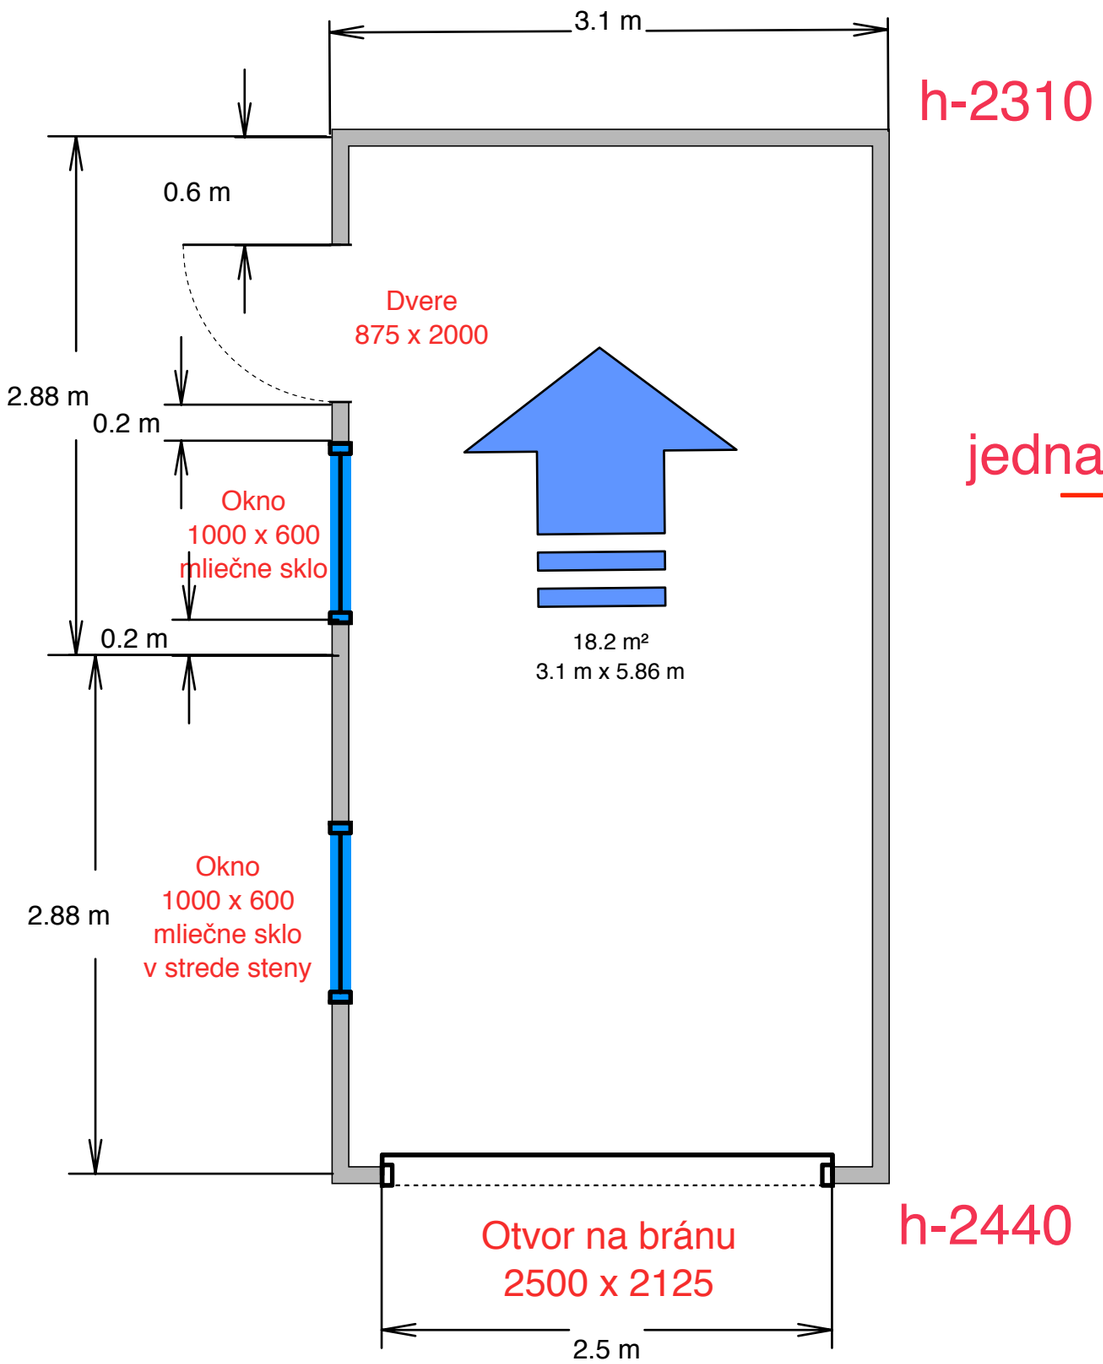

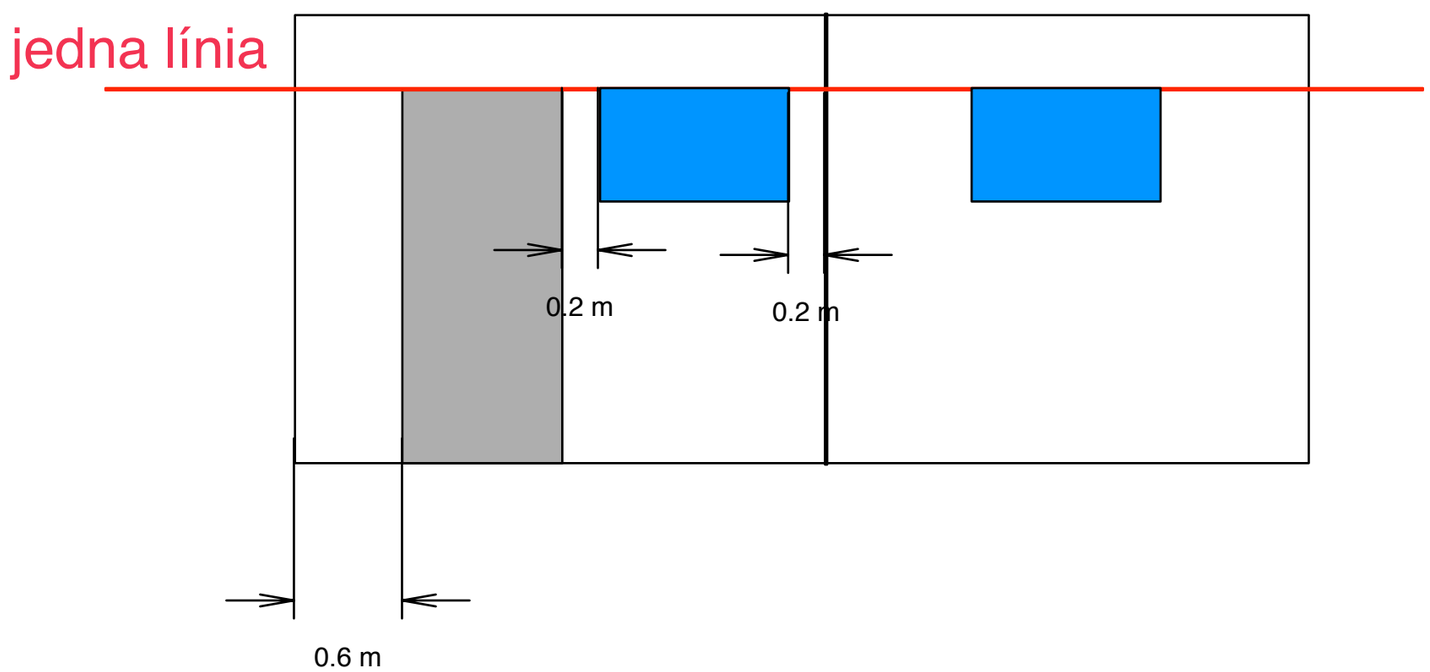
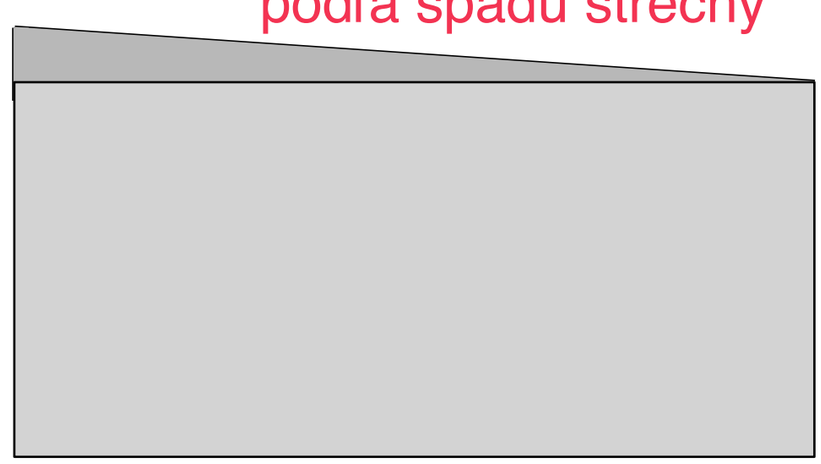
Zrezaná THP stena
podľa spádu strechy