



ČELNÝ POHLAD NA BAR

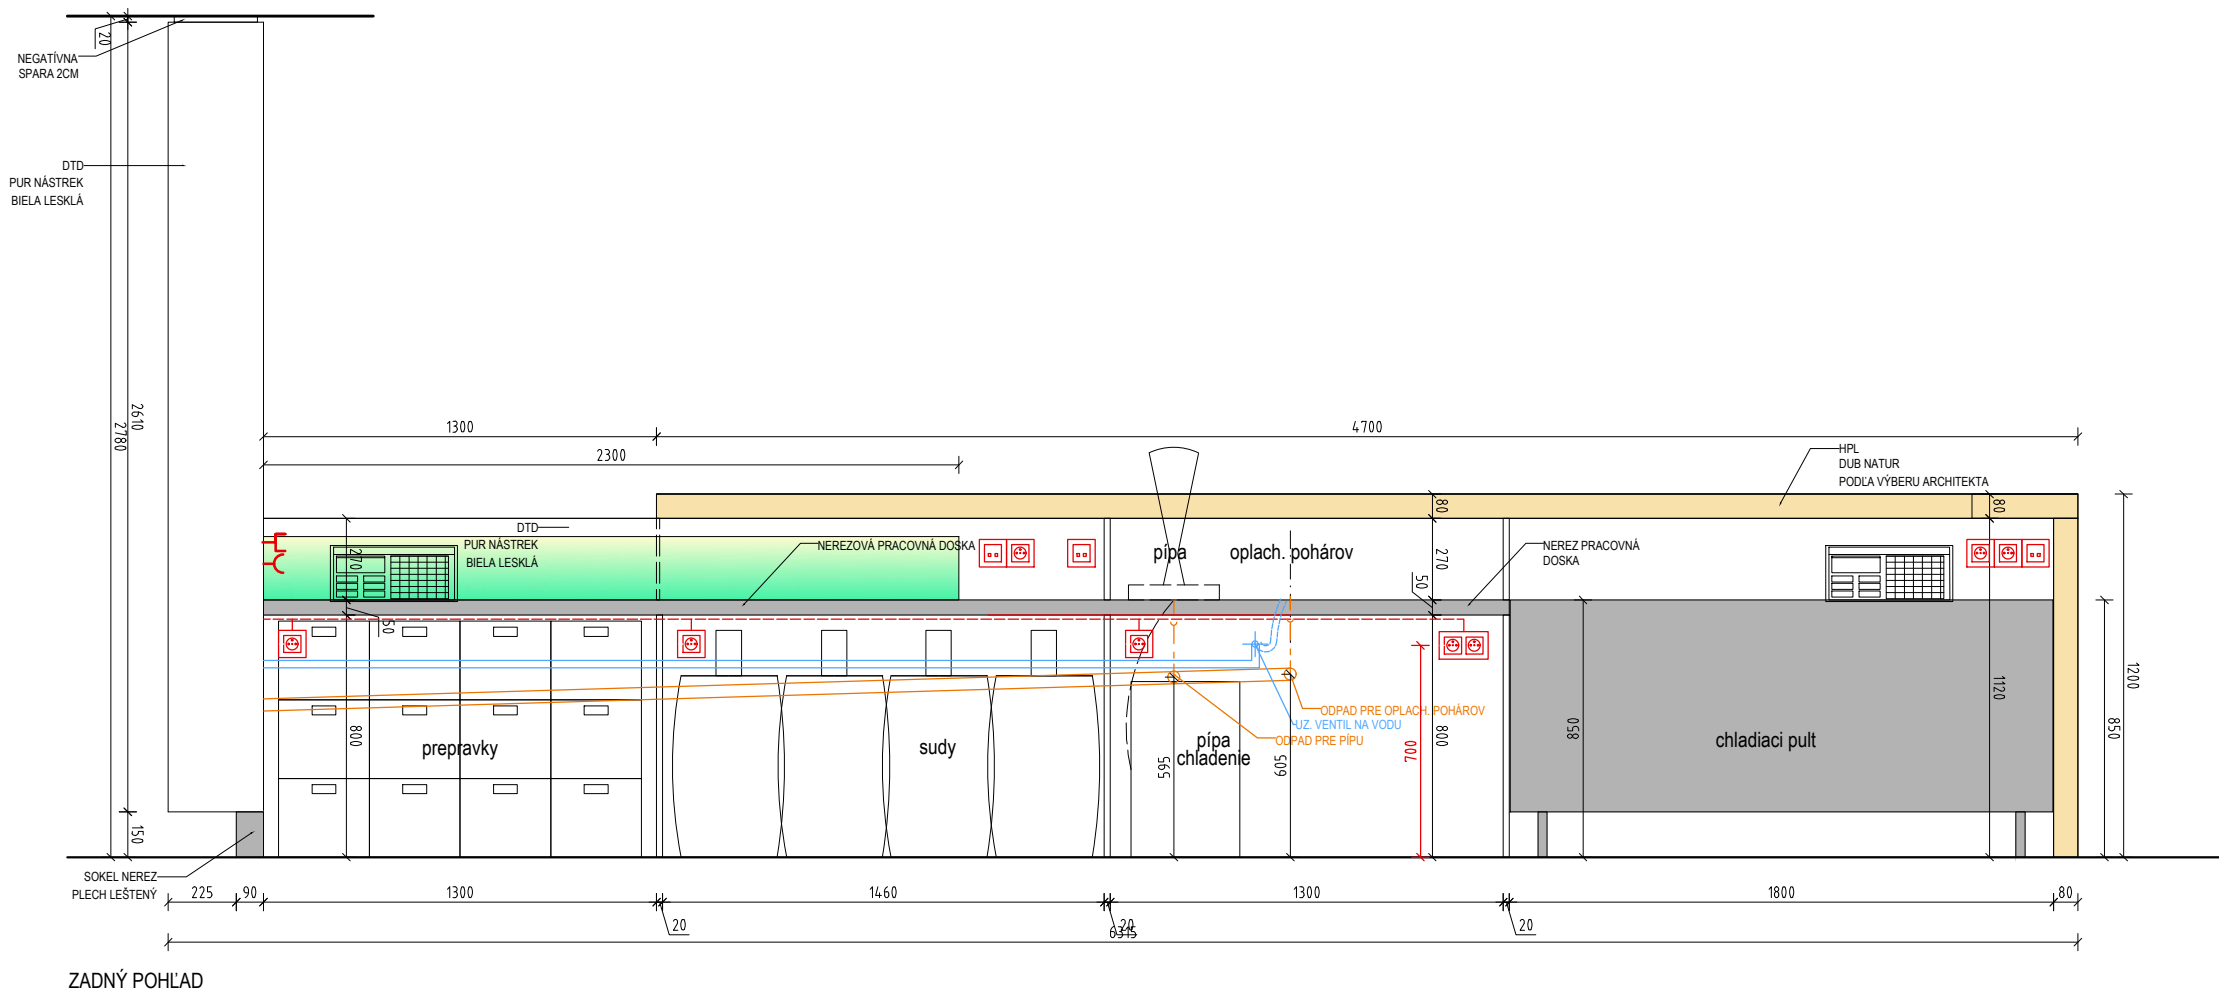

ZADNÝ POHLAD

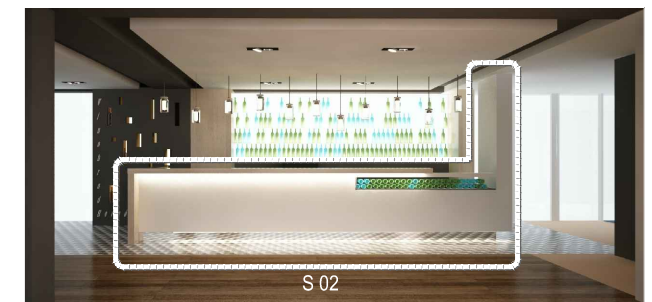

ilustračná vizualizácia

POZNÁMKY:

- VŠETKY ROZMERY V PROJEKTE JE NUTNÉ PRI REALIZÁCII PRISPŮSOBIŤ REÁLNYM MIERAM A PODMIENKAM NA STAVBE !

- VŠETKY DRUHY MATERIÁLOV A ICH FAREBNOSŤ PRED ZABUDOVANÍM ODSÚHLASIŤ S HLAVNÝM AUTOROM !

- VÝROBNÚ DOKUMENTÁCIU PODĽA POTREBY KONZULTOVAŤ S HLAVNÝM AUTOROM !

REKONŠTRUKCIA INTERIÉRU REŠTAURÁCIA HOTELU INKA, TRNAVA

Trnava, parc.č. 5671/61, 5671/92

katastrálne územie Trnava

stavebník

INKA, s.r.o. Clementisova 13, Trnava

zodpovedný projektant

autori projektu

Ing. arch. Ján Kuva

Stromová 4, 917 02 Trnava

janokva@seznam.cz, 0948 208 200

Ing. arch. Richard Koseček

Ing. arch. Ján Kuva

vypracoval

Ing. arch. Richard Koseček, Ing. arch. Ján Kuva

stupeň projektu

PROJEKT INTERIÉRU

časť

ATYPICKÉ VÝROBKY

obsah výkresu

číslo výkresu

S - 02

S-02b

BAROVÝ OSTROV - POHLADY

mierka

1:25

formát

A3

stavebný objekt

Reštaurácia

dátum

september 2015