


7, ✓

Průměr

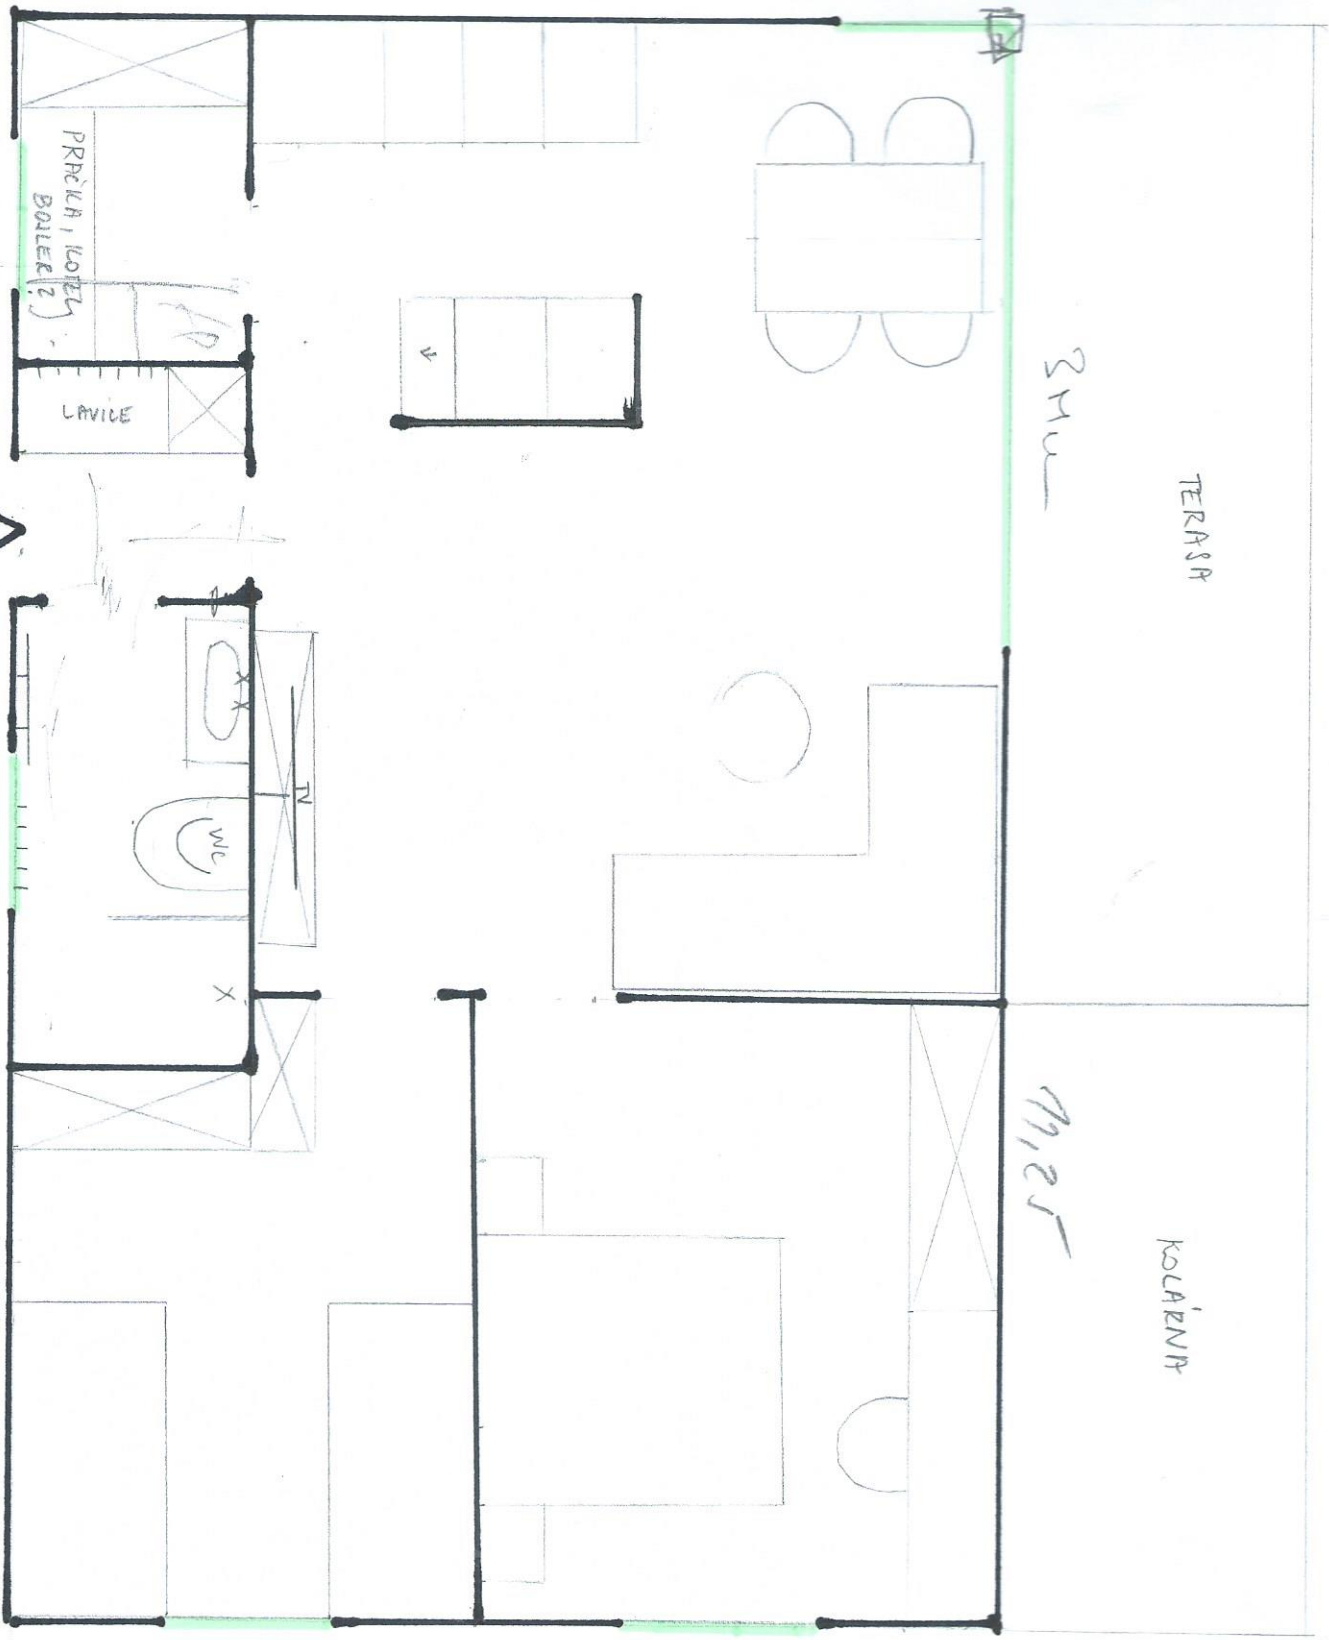

TERRASA

3,4u

KOLÁBNA

11,25

Průměr

△

PRŮCH, KOTEL, BALEK(?)

LAVICE

X