NOVO STANJE - TLOCRT PRIZEMLJA M 1:100

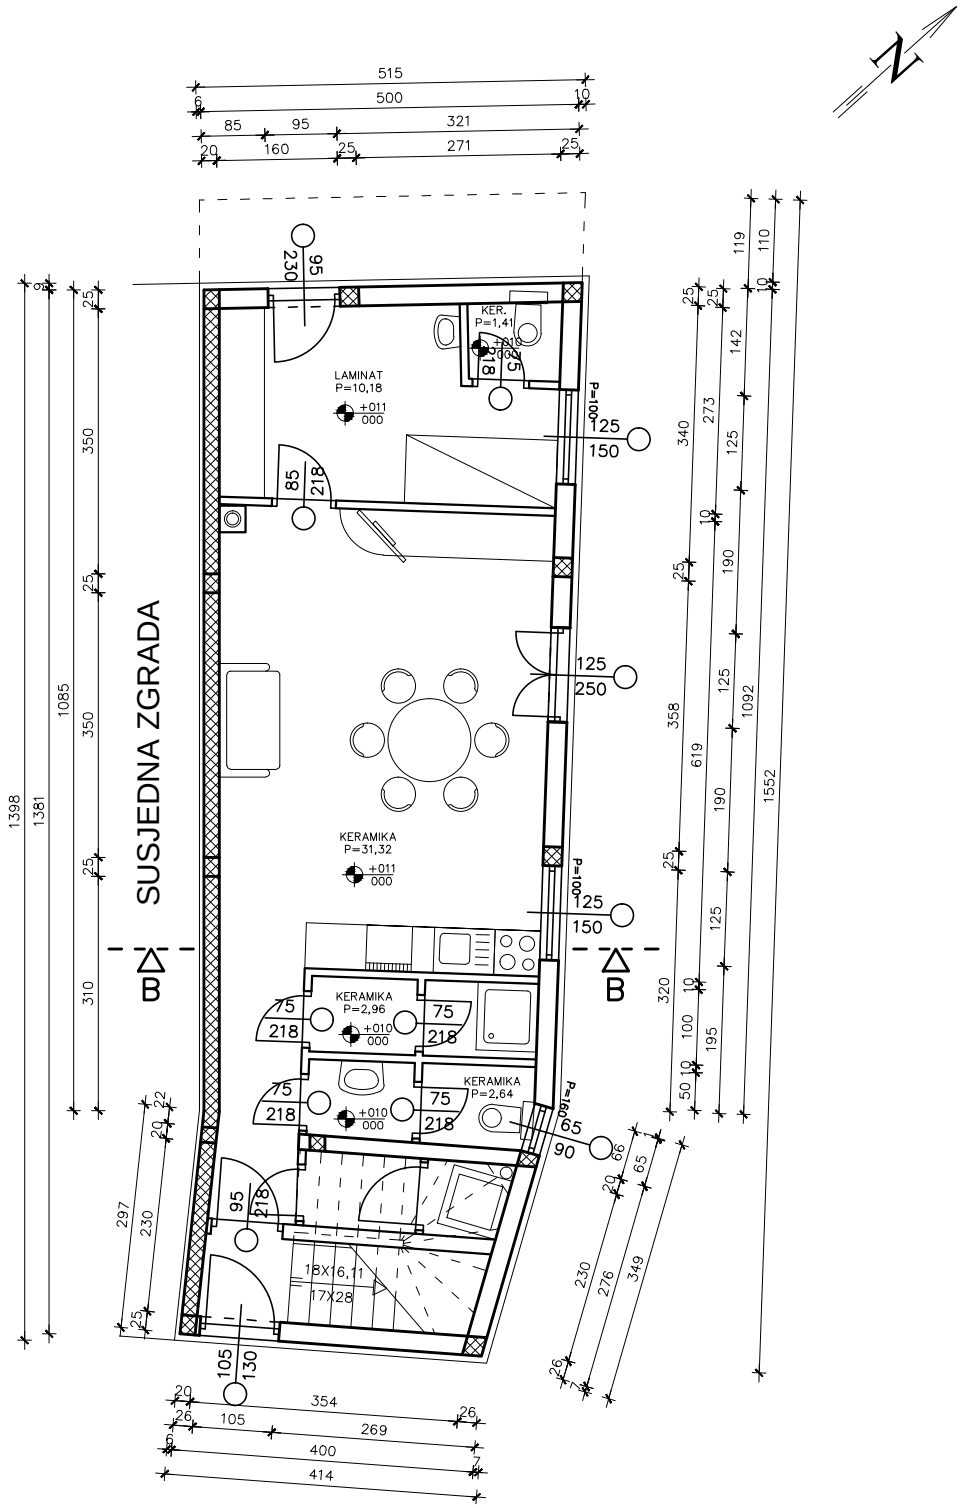

MIRKO SLADOLJEV
dipl.ing.arh.
OVLAŠTENI ARHITEKT
A 2932

ADRIA-INŽENJERING d.o.o. Dulcin 36 22211 Vodice tel/fax +385 (0)22 440-441	INVESTITOR	SUZANA NOVOSAD MACHULA TISNO		PROJEKTANT	MIRKO SLADOLJEV d.i.a.	
	GRAĐEVINA	UKLANJANJE POSTOJEĆE I IZGRADNJA NOVE ZGRADE STAMBENE NAMJENE TISNO		GLAVNI PROJEKTANT	MIRKO SLADOLJEV d.i.a.	
	FAZA	GLAVNA	MJ. 1:100	SURADNICI	MIROSLAVA SLADOLJEV d.i.a.	
	SADRŽAJ	NOVO STANJE TLOCRT PRIZEMLJA		DATUM 01/2017	MAPA 1 ZOP 609/16	DIREKTOR LIST 08