REKONŠTRUKCIA BYTU - LÍŠČIE ÚDOLIE 77,BRATISLAVA

PODORYS - SUČASNÝ STAV
BÚRACIE PRÁCE

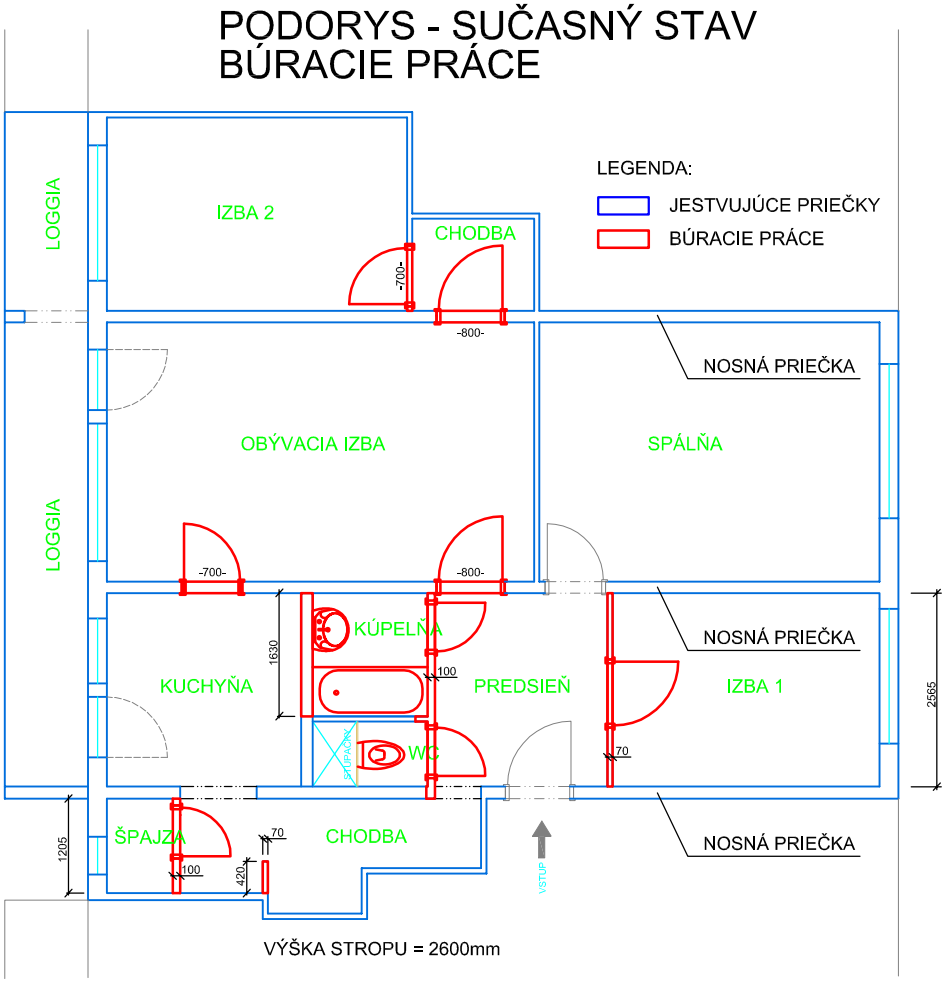

PODORYS - NAVRHOVANÝ STAV
DOMUROVKY

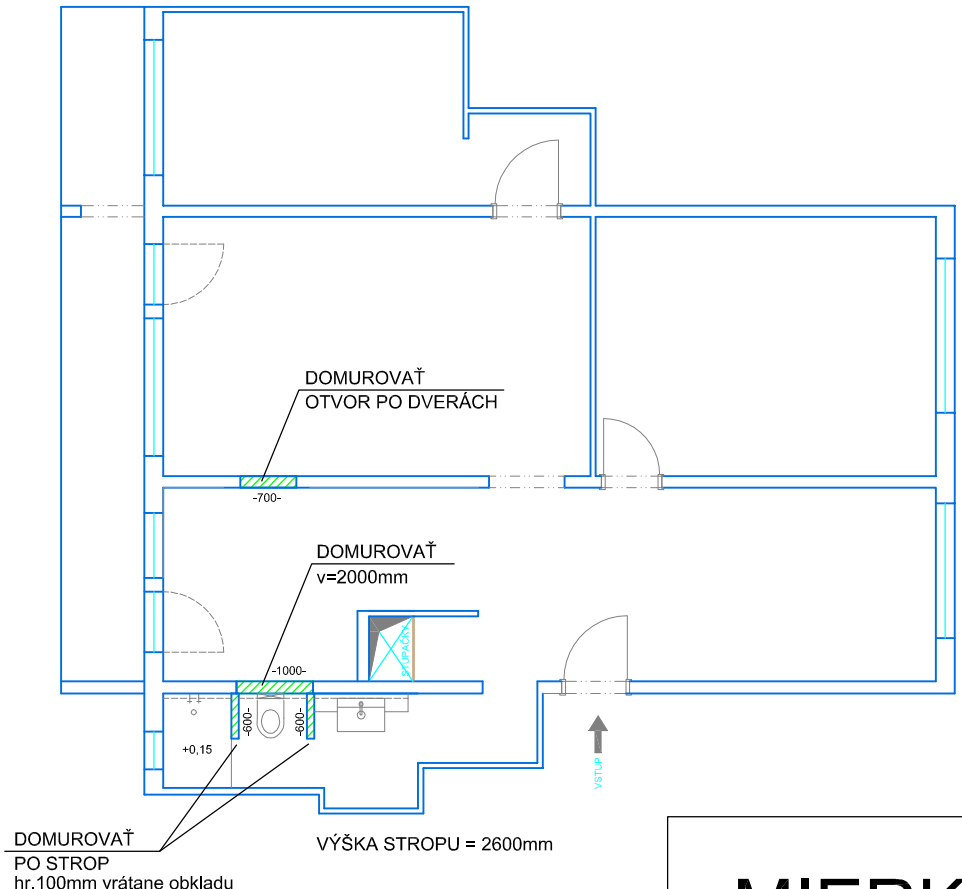

MIERKA: 1:100