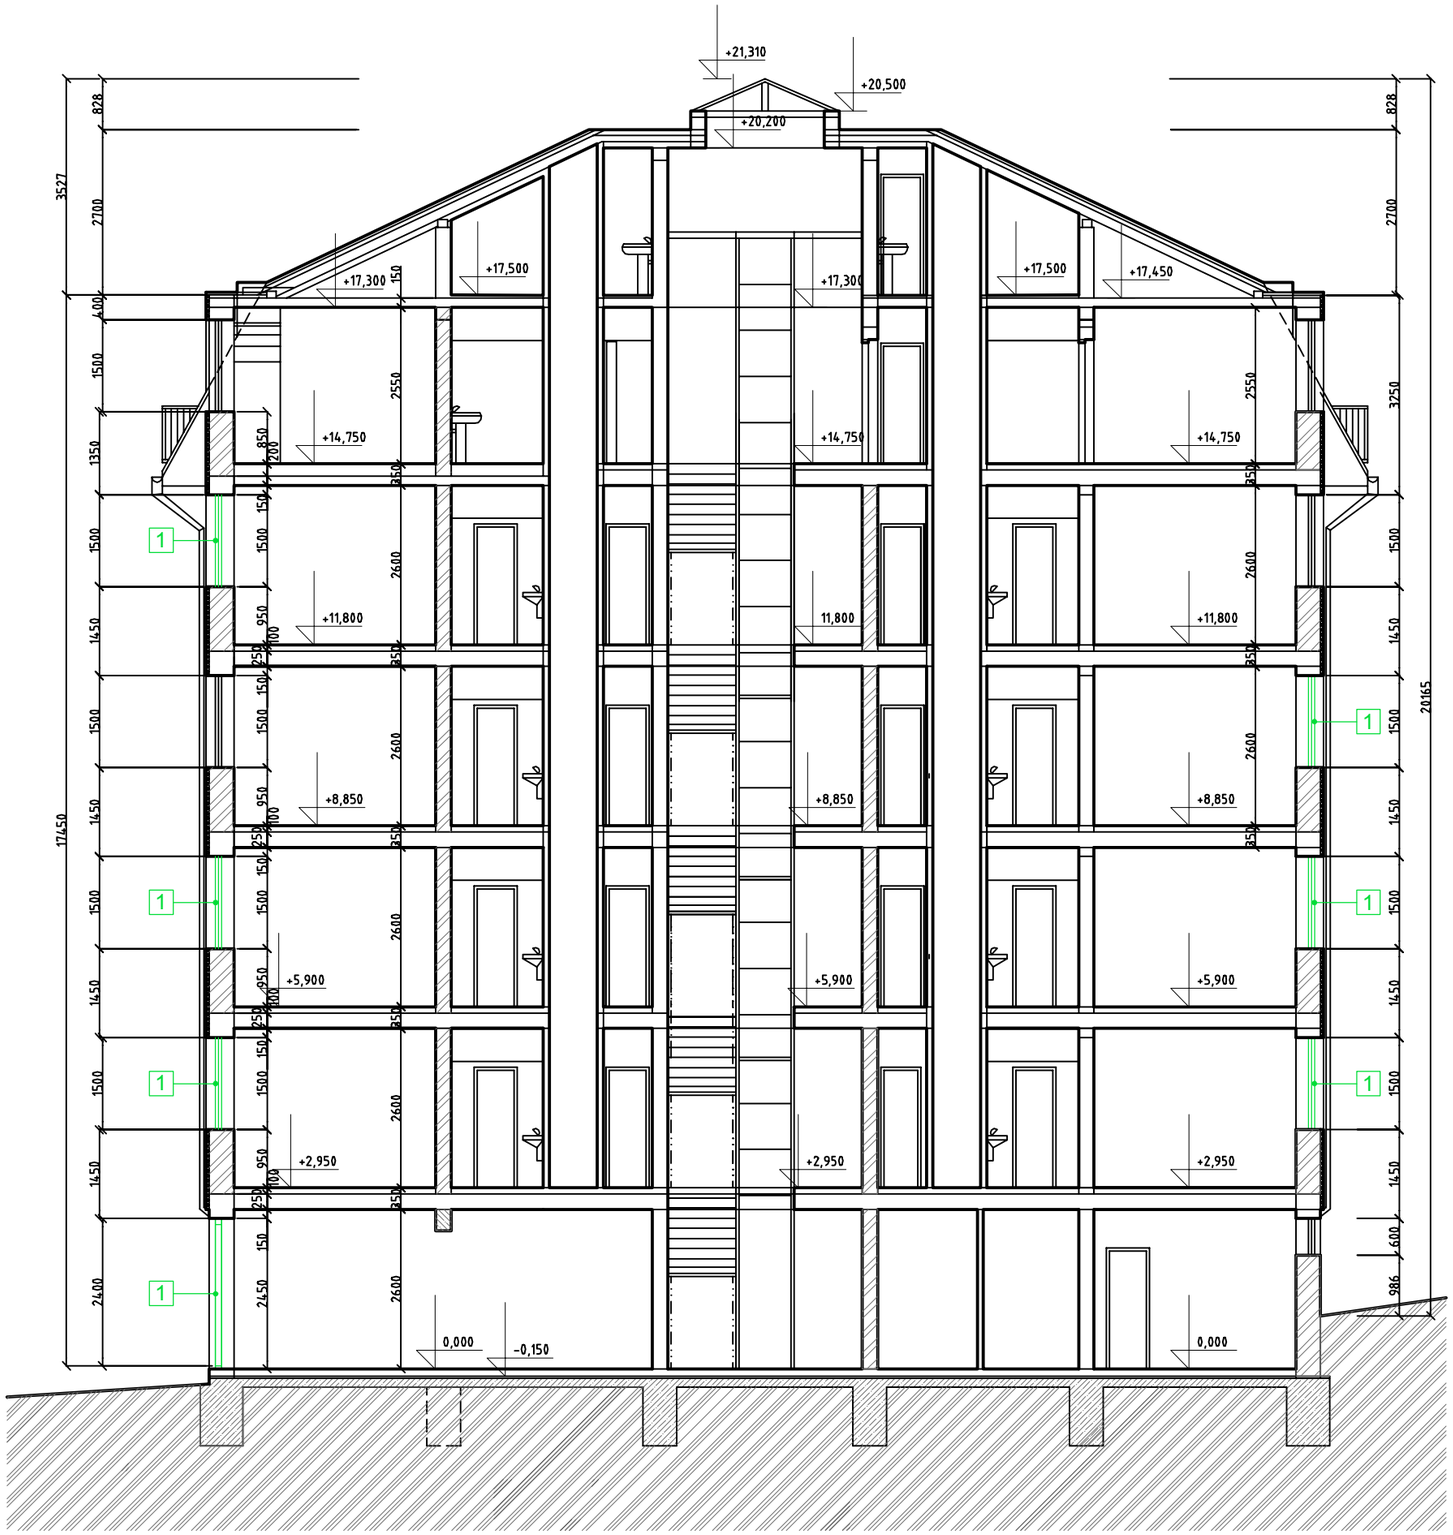

LEGENDA STAVEBNÍCH ÚPRAV:

1 VÝMĚNA OTVOROVÝCH VÝPLNÍ

LEGENDA MATERIÁLŮ:

PŮVODNÍ ZDIVO Z CDM

STÁVAJÍCÍ BET. KCE.

STÁVAJÍCÍ TEP. IZOLACE

Bytový dům, Malvazinky 28,Praha 6

Generální projektant
Alfaville Plan s.r.o.
Jungmannovo nám.3, Praha 1

Investor
SVJ U Malvazinky 28
U Malvazinky 2671/28, Praha 6 - Smíchov, 150 00

Projektant části
A STAVEBNÍ ČÁST — Alfaville Plan s.r.o. Jungmannovo nám. 3, Praha 1

Kreslil	Kontroloval	Vedoucí projektant
Bc S. Hořáková	Ing. J. Urbánková	Ing. M. Drmlová

Obsah

ŘEZ

Stup. dok.: Žádost o dotaci "Zelená úsporám" — Měř. 1:100

Datum 12/2009

Stav. obj. 01

Číslo výkresu

Projekt, profese	Stavební objekt	Část dok.	Kategorie a kód výkresu
			06