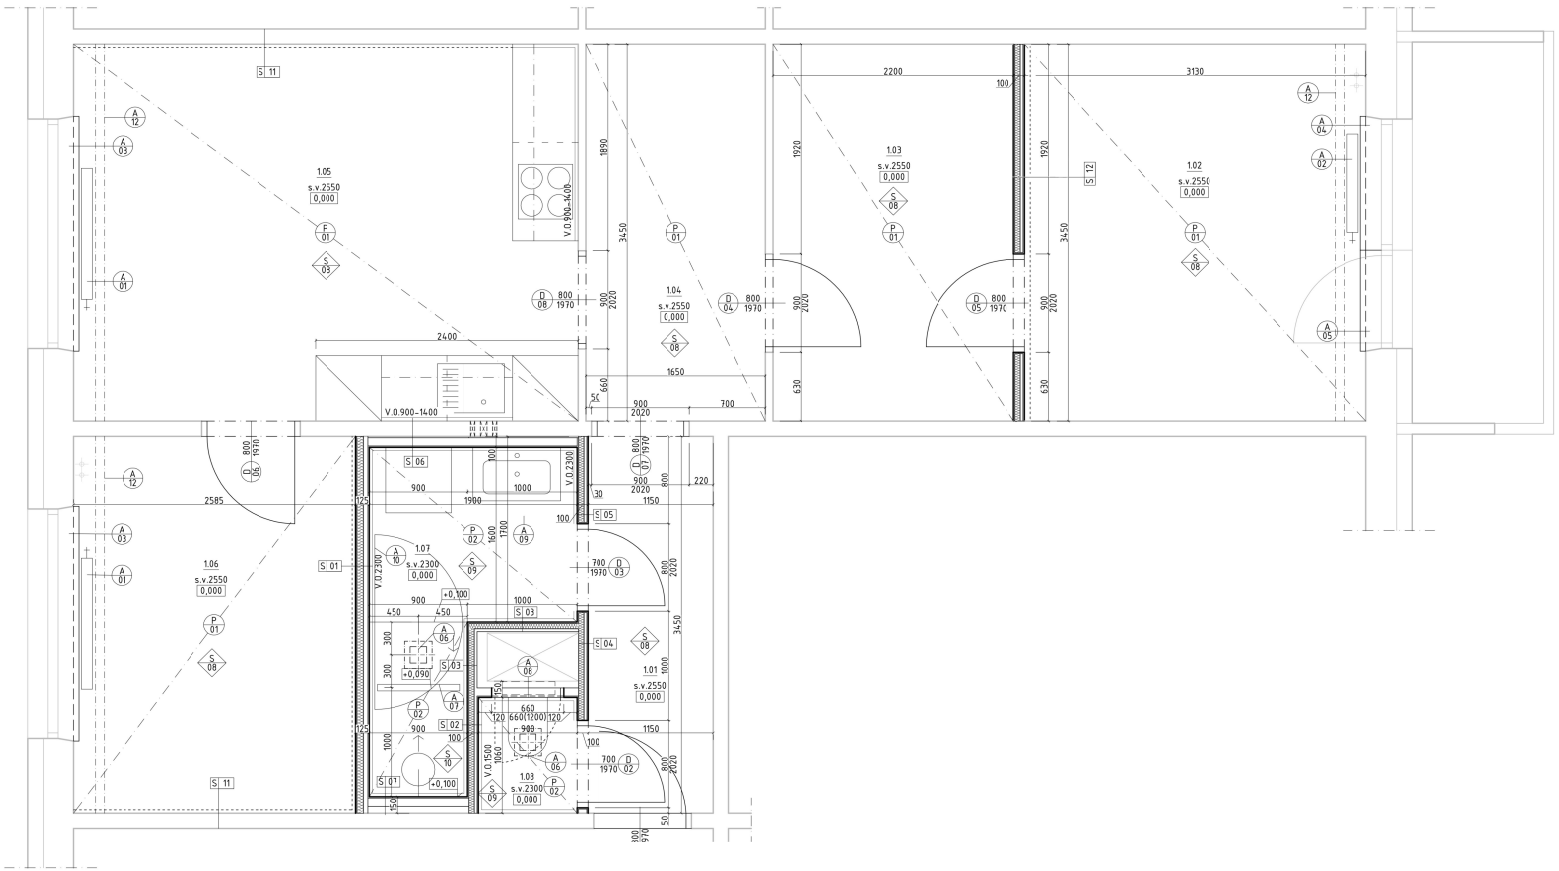

LEGENDA MÍSTNOSTÍ

OZN.	NÁZEV	PLOCHA m²	ÚPRAVA POVRCHŮ		POZNÁMKA
			PODLAH	STĚN	
1.01	ZÁDVEŘÍ	3,97	LAMIN. PALUBKY	ŠTUK+MALBA	SOKLOVÁ LIŠTA
1.02	LOŽNICE	10,80	LAMIN. PALUBKY	ŠTUK+MALBA	SOKLOVÁ LIŠTA
1.03	ŠATNA	7,95	LAMIN. PALUBKY	ŠTUK+MALBA	SOKLOVÁ LIŠTA
1.04	CHODBA	5,69	LAMIN. PALUBKY	ŠTUK+MALBA	SOKLOVÁ LIŠTA
1.05	KUCHYŇ/OBÝVACÍ POKOJ	15,94	LAMIN. PALUBKY	ŠTUK+MALBA/OBKL.	SOKL.LIŠTA/V.0.900-1400
1.06	LOŽNICE	8,92	LAMIN. PALUBKY	ŠTUK+MALBA	SOKLOVÁ LIŠTA
1.07	KOUPELNA	4,48	KERAMICKÁ DLAŽBA	KERAMICKÝ OBKLAD	V.0.2300
1.08	WC	0,95	KERAMICKÁ DLAŽBA	KERAMICKÝ OBKLAD	V.0.2300

LEGENDA VÝPLNÍ OTVORŮ

- D 01 DVEŘE VNITŘNÍ, VSTUPNÍ, PRAVÉ, KŘÍDLOVÉ, KŘÍDLO 800/1970, HT MAGNUM – U 1,4 W/m².K, BEZPEČNOSTNÍ TŘÍDA 3, VZDUCHOVÁ NEPROŮZVUČNOST 44 dB, TL. KŘÍDLA 56 mm, EI30, POČET KS 1
- D 02 DVEŘE VNITŘNÍ, KŘÍDLOVÉ, LEVÉ, KŘÍDLO 700/1970, PLNÉ, OBLOŽKOVÁ ZÁRUBEŇ, DVEŘE STANDARD 10, ZÁRUBEŇ TOP TL. 100mm, KLIKA+ROZETA HEONI HELEN, WC ZÁMEK+ROZETA HEONI HELEN
- D 03 DVEŘE VNITŘNÍ, KŘÍDLOVÉ, LEVÉ, KŘÍDLO 700/1970, PLNÉ, OBLOŽKOVÁ ZÁRUBEŇ, DVEŘE STANDARD 10, ZÁRUBEŇ TOP TL. 100mm, KLIKA+ROZETA HEONI HELEN, WC ZÁMEK+ROZETA HEONI HELEN
- D 04 DVEŘE VNITŘNÍ, KŘÍDLOVÉ, LEVÉ, KŘÍDLO 800/1970, PLNÉ, OBLOŽKOVÁ ZÁRUBEŇ, DVEŘE STANDARD 10, ZÁRUBEŇ TOP TL. 80mm, KLIKA+ROZETA HEONI HELEN, ZÁMEK+ROZETA HEONI HELEN
- D 05 DVEŘE VNITŘNÍ, KŘÍDLOVÉ, PRAVÉ, KŘÍDLO 800/1970, PLNÉ, OBLOŽKOVÁ ZÁRUBEŇ, DVEŘE STANDARD 10, ZÁRUBEŇ TOP TL. 100mm, KLIKA+ROZETA HEONI HELEN, ZÁMEK+ROZETA HEONI HELEN
- D 06 DVEŘE VNITŘNÍ, KŘÍDLOVÉ, PRAVÉ, KŘÍDLO 800/1970, PLNÉ, OBLOŽKOVÁ ZÁRUBEŇ, DVEŘE STANDARD 10, ZÁRUBEŇ TOP TL. 150mm, KLIKA+ROZETA HEONI HELEN, ZÁMEK+ROZETA HEONI HELEN
- D 07 OBLOŽKOVÁ ZÁRUBEŇ/TUNEL, TL. 150mm
- D 08 OBLOŽKOVÁ ZÁRUBEŇ/TUNEL, TL. 80mm

POZN. :
- DVEŘE DKP MARKET, DVEŘE STANDARD 10, ZÁRUBNĚ TOP, KLIKA HEONI HELEN, NCr, ČTVERCOVÁ ROZETA, MATERIÁL EBEN 3D

LEGENDA PODHLEDŮ

- P 01 SDK PODHLED, S.V. MÍSTNOSTI 2550 mm, JEDNOSMĚRNÝ ROŠT, UD PROFILY PO OBVODU PODLEPENY AKUSTICKOU SAMOLEPÍCÍ PÁSKOU, ZAKLOPENO SDK DESKOU TL. 12,5 mm, STUPEŇ JAKOSTI Q2
- P 02 SDK PODHLED, S.V. MÍSTNOSTI 2300 mm, KŘÍŽOVÝ ROŠT, UD PROFILY PO OBVODU PODLEPENY AKUSTICKOU SAMOLEPÍCÍ PÁSKOU, ZAKLOPENO SDK DESKOU DO VLHKÝCH PROVOZŮ, TL. 12,5 mm, STUPEŇ JAKOSTI Q2

LEGENDA SPECIFIKACÍ

- A 01 NOVÉ OTOPNÉ TĚLESO KORADO RADIK KLASIK, TYP 21, ROZMĚRY Š. 1000 V. 600, TERMOSTATICKÁ HLAVICE, PŘIPOJENO DO STÁVAJÍCÍHO POTRUBÍ
- A 02 NOVÉ OTOPNÉ TĚLESO KORADO RADIK KLASIK-R, TYP 21, ROZMĚRY Š. 1000 V. 600, TERMOSTATICKÁ HLAVICE, PŘIPOJENO DO STÁVAJÍCÍHO POTRUBÍ
- A 03 NOVÝ PARAPET - LAMINOVANÁ ETD DESKA TL. 16mm SE ZESÍLENÝM NOSEM, PŘESAH 50 mm, Š.190 mm, DL. 2100 mm
- A 04 NOVÝ PARAPET - LAMINOVANÁ ETD DESKA TL. 16mm SE ZESÍLENÝM NOSEM, PŘESAH 50 mm, Š.190 mm, DL. 1200 mm
- A 05 NOVÝ PARAPET - LAMINOVANÁ ETD DESKA TL. 16mm SE ZESÍLENÝM NOSEM, PŘESAH 50 mm, Š.190 mm, DL. 900 mm
- A 06 STROPNÍ VENTILÁTOR SAPHO TECTO, AXIÁLNÍ, ØPOTRUBÍ 100 mm SPÍNÁNO VYPÍNAČEM, INTEGROVANÁ ZPĚTNÁ KLAPKA
- A 07 ODTOKOVÝ ŽLAB – PROVEDENÍ DO PROSTORU, BOČNÍ VÝVOD, DÉLKA ROŠTU 800mm, NEREZOVÁ MŘÍŽKA
- A 08 REVIZNÍ DVÍŘKA DO SDK, 600/600 mm, PRACHOTĚSNÉ PROVEDENÍ HLINÍKOVÝ RÁMEČEK, VÝŠKA PARAPETU DLE INSTALOVANÉHO PŘEDSTĚNOVÉHO SYSTÉMU PRO ZÁVĚS WC
- A 09 ZAVĚŠENÁ SKŘÍŇ PRO USAZENÍ UMYVADLA
- A 10 SPRCHOVÉ DVEŘE, OBOUSTRANNĚ OTVÍRAVÉ, SV.Š. OTVORU 900 mm, ČIRÉ ZASKLENÍ, VÝŠKA 2100
- A 12 PŘISAZENÁ STROPNÍ GARNÝŽ, LAKOVANÝ HLINÍK, BARVA BÍLÁ, DVĚ ŘADY KOLE.NIC, KOTVENO DO PODHLEDU, POZICE UPŘESNĚNA INVESTOREM V PRŮBĚHU STAVBY

LEGENDA MATERIÁLŮ

- STÁVAJÍCÍ KONSTRUKCE
- NAVRHOVANÉ KONSTRUKCE

POZN. :
- NA VŠECH STÁVAJÍCÍCH STĚNÁCH BUDE CELOPLOŠNĚ OŠKRABÁNA STÁVAJÍCÍ MALBA A OMÍTKA, NEROVNOSTI BUDOU LOKÁLNĚ VYSPRAVENY, STĚNY BUDOU DŮKLADNĚ OČIŠTĚNY, NAPENETROVÁNY A JAKO NOVÁ POVRCHOVÁ ÚPRAVA BUDE PROVEDENA ŠTUKOVÁ OMÍTKA TL. CCA 3mm
- NA ROH OBKLADU V MÍSTNOSTI Č. 1.07 BUDE POLŽIT LEŠTĚNÝ NEREZOVÝ ROHOVÝ PROFIL
- POZICE REVIZNÍCH DVÍŘEK V MÍSTNOSTI Č. 1.08 BUDE UPRAVENA DLE SKUTEČNÉ POZICE PŘEDSTĚNOVÉHO SYSTÉMU PRO ZAVĚŠENÍ WC
- V MÍSTNOSTI Č. 1.05 BUDE ZA KUCHYŇSKOU LINKOU PROVEDEN VE VÝŠCE 900- 1400 mm NAD PODLAHOU SKLENĚNÝ OBKLAD

SKLADBY KONSTRUKCÍ

S 01
- DEKORAČNÍ STĚRKA SAN MARCO ANTICA CALCE PLUS PROVEDENO VE DVOU VRSTVÁCH
- PENETRACE
- SDK TL. 12,5 mm
- UW / CW PROFIL 100 mm + MINERÁLNÍ VLNA PRO AKUSTICKÉ KONSTRUKCE TL. 60 mm
- SDK TL. 12,5 mm, DESKA DO VLHKÝCH PROVOZŮ
- PENETRACE
- HYDROIZOLAČNÍ STĚRKA VČ. ROHOVÉ A KOUTOVÉ BANDÁŽE
- FLEXIBILNÍ LEPIDLO
- KERAMICKÝ OBKLAD

S 02
- KERAMICKÝ OBKLAD
- FLEXIBILNÍ LEPIDLO
- HYDROIZOLAČNÍ STĚRKA VČ. ROHOVÉ A KOUTOVÉ BANDÁŽE
- PENETRACE
- SDK TL. 12,5 mm, DESKA DO VLHKÝCH PROVOZŮ
- UW / CW PROFIL 75 mm + MINERÁLNÍ VLNA PRO AKUSTICKÉ KONSTRUKCE TL. 50 mm
- SDK TL. 12,5 mm, DESKA DO VLHKÝCH PROVOZŮ
- PENETRACE
- HYDROIZOLAČNÍ STĚRKA VČ. ROHOVÉ A KOUTOVÉ BANDÁŽE
- FLEXIBILNÍ LEPIDLO
- KERAMICKÝ OBKLAD

POZN. : NAD KERAMICKÝM OBKLADEM BUDE SDK OPATŘEN PENETRACÍ A MALBOU

S 03
- KERAMICKÝ OBKLAD
- FLEXIBILNÍ LEPIDLO
- HYDROIZOLAČNÍ STĚRKA VČ. ROHOVÉ A KOUTOVÉ BANDÁŽE
- PENETRACE
- SDK TL. 12,5 mm, DESKA DO VLHKÝCH PROVOZŮ
- UW / CW PROFIL 75 mm + MINERÁLNÍ VLNA PRO AKUSTICKÉ KONSTRUKCE TL. 50 mm
- INSTALAČNÍ JÁDRO

S 04
- MALBA
- PENETRACE
- SDK TL. 12,5 mm, DESKA DO VLHKÝCH PROVOZŮ
- UW / CW PROFIL 75 mm + MINERÁLNÍ VLNA PRO AKUSTICKÉ KONSTRUKCE TL. 50 mm
- INSTALAČNÍ JÁDRO

S 05
- MALBA
- PENETRACE
- SDK TL. 12,5 mm
- UW / CW PROFIL 75 mm + MINERÁLNÍ VLNA PRO AKUSTICKÉ KONSTRUKCE TL. 50 mm
- SDK TL. 12,5 mm, DESKA DO VLHKÝCH PROVOZŮ
- PENETRACE
- HYDROIZOLAČNÍ STĚRKA VČ. ROHOVÉ A KOUTOVÉ BANDÁŽE
- FLEXIBILNÍ LEPIDLO
- KERAMICKÝ OBKLAD

POZN. : NAD KERAMICKÝM OBKLADEM BUDE SDK OPATŘEN PENETRACÍ A MALBOU

S 06
- KERAMICKÝ OBKLAD
- FLEXIBILNÍ LEPIDLO
- HYDROIZOLAČNÍ STĚRKA VČ. ROHOVÉ A KOUTOVÉ BANDÁŽE
- PENETRACE
- SDK TL. 12,5 mm, DESKA DO VLHKÝCH PROVOZŮ
- UW / CW PROFIL 75 mm
- ŽELEZOBETONOVÝ PANEL
- PENETRACE
- FLEXIBILNÍ LEPIDLO
- KERAMICKÝ OBKLAD

POZN. : NAD KERAMICKÝM OBKLADEM BUDE SDK OPATŘEN PENETRACÍ A MALBOU, V MÍSTĚ KUCHYŇSKÉ LINKY PANEL NAPENETROVÁN A BUDE PROVEDENA ŠTUKOVÁ OMÍTKA

S 07
- KERAMICKÝ OBKLAD
- FLEXIBILNÍ LEPIDLO
- HYDROIZOLAČNÍ STĚRKA VČ. ROHOVÉ A KOUTOVÉ BANDÁŽE
- PENETRACE
- SDK TL. 12,5 mm, DESKA DO VLHKÝCH PROVOZŮ
- UW / CW PROFIL 75 mm
- ŽELEZOBETONOVÝ PANEL

S 08
- LAMINÁTOVÉ PALUBKY EGGER PRO LAMINÁT CLASSIC 32 TL. 8mm
- MIRELON TL. 2 mm
- 2x SÁDROVLÁKNITÁ DESKA FERMACELL TL. 12,5mm, LEPENO, PROŠROUBOVÁNO
- VYROVNÁVACÍ PODSYP FERMACELL TL. CCA 30 mm
- STÁVAJÍCÍ STROPNÍ PANEL

S 09
- KERAMICKÁ DLAŽBA
- FLEXIBILNÍ LEPIDLO
- HYDROIZOLAČNÍ STĚRKA VČ. ROHOVÉ A KOUTOVÉ BANDÁŽE
- PENETRACE
- BETONOVÝ POTĚR Z LEHKÉHO BETONU TL. 40 mm, MAX. 600 Kg/m³, KARI SÍŤ 100/100/6mm
- STÁVAJÍCÍ STROPNÍ PANEL

S 10
- KERAMICKÁ DLAŽBA
- FLEXIBILNÍ LEPIDLO
- HYDROIZOLAČNÍ STĚRKA VČ. ROHOVÉ A KOUTOVÉ BANDÁŽE
- PENETRACE
- LEHČENÝ BETON TL. 90-100 mm, MAX. 600Kg/m³, SPÁDOVÁNO SMĚREM K ŽLABU, VÝŠKU UPRAVIT DLE SKUTEČNÉ POTŘEBY
- BETONOVÝ POTĚR Z LEHKÉHO BETONU TL. 40 mm, MAX. 600 Kg/m³, KARI SÍŤ 100/100/6mm
- STÁVAJÍCÍ STROPNÍ PANEL

S 11
- DEKORAČNÍ STĚRKA SAN MARCO ANTICA CALCE PLUS PROVEDENO VE DVOU VRSTVÁCH
- PENETRACE
- CEMENTOVÉ LEPIDLO TL. CCA 3mm, PO VYZRÁNÍ PŘEBROUŠENO
- PENETRACE
- STÁVAJÍCÍ OMÍTKA
- STĚNOVÝ PANEL

S 12
- DEKORAČNÍ STĚRKA SAN MARCO ANTICA CALCE PLUS PROVEDENO VE DVOU VRSTVÁCH
- PENETRACE
- SDK TL. 12,5 mm
- UW / CW PROFIL 75 mm + MINERÁLNÍ VLNA PRO AKUSTICKÉ KONSTRUKCE TL. 50 mm
- SDK TL. 12,5 mm
- PENETRACE
- MALBA