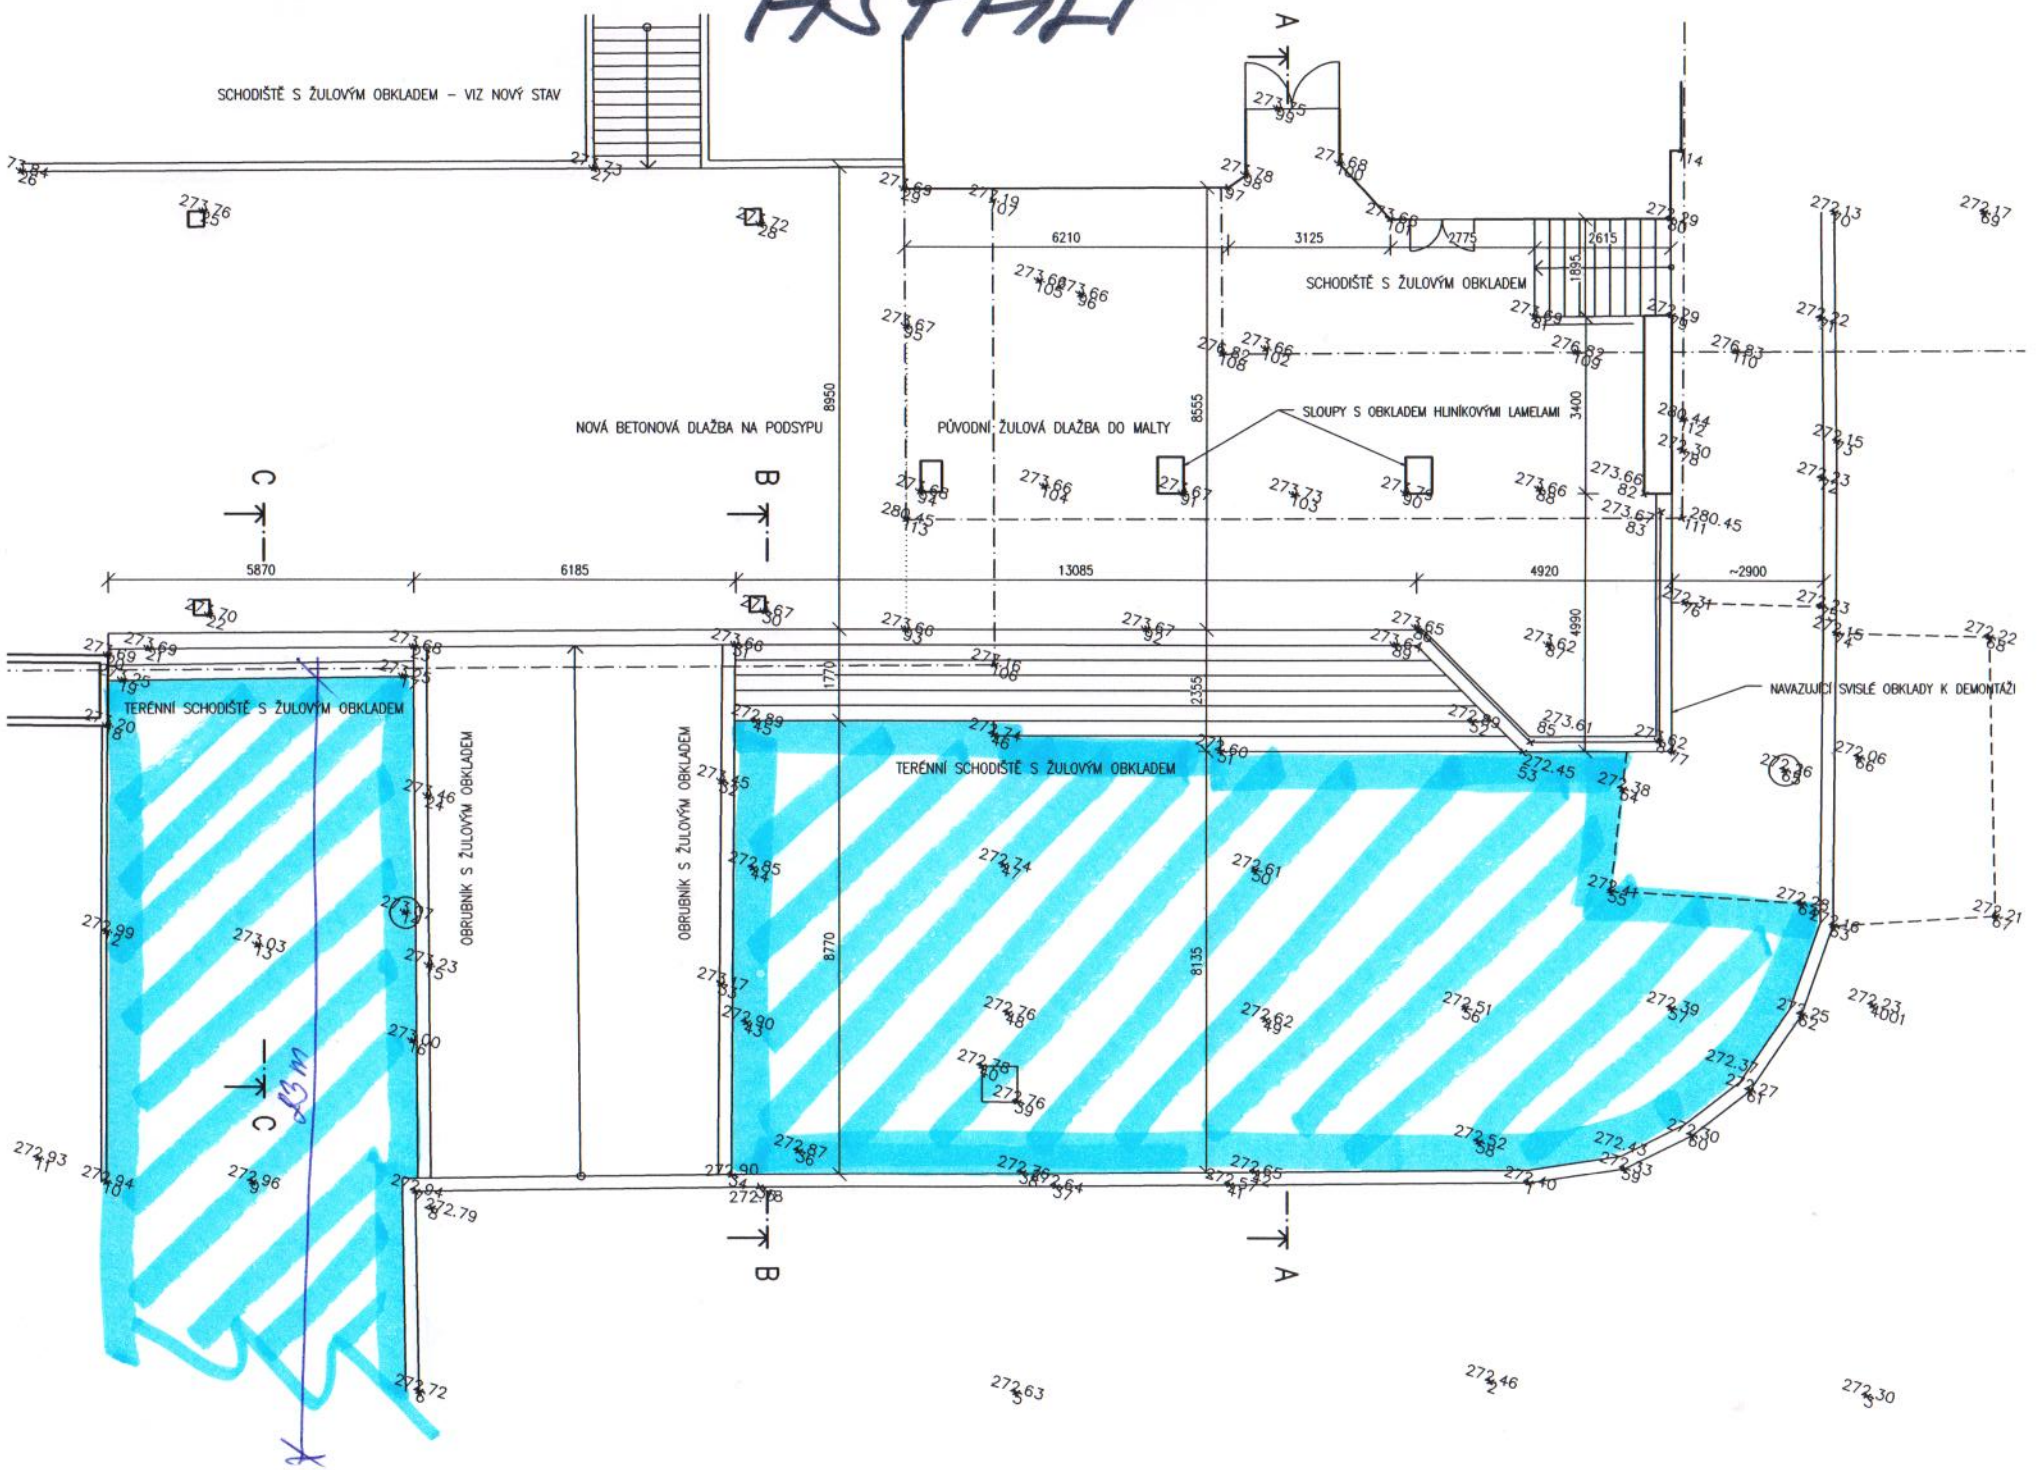
ASFALT
SCHODIŠTĚ S ŽULOVÝM OBKLADEM – VIZ NOVÝ STAV
NOVÁ BETONOVÁ DLAŽBA NA PODSYPU
PŮVODNÍ ŽULOVÁ DLAŽBA DO MALTY
SCHODIŠTĚ S ŽULOVÝM OBKLADEM
SLOUPY S OBKLADEM HLINÍKOVÝMI LAMELAMI
NAVAZUJÍCÍ SVISLÉ OBKLADY K DEMONTÁŽI
TERÉNNÍ SCHODIŠTĚ S ŽULOVÝM OBKLADEM
TERÉNNÍ SCHODIŠTĚ S ŽULOVÝM OBKLADEM
OBRUBNÍK S ŽULOVÝM OBKLADEM
OBRUBNÍK S ŽULOVÝM OBKLADEM
A
B
C
6210
3125
2615
2775
1895
8950
8555
3400
5870
6185
13085
4920
~2900
1770
2355
4990
8770
8135