


Dřevěná vrata dvoukřídlová zateplená

betonový trám

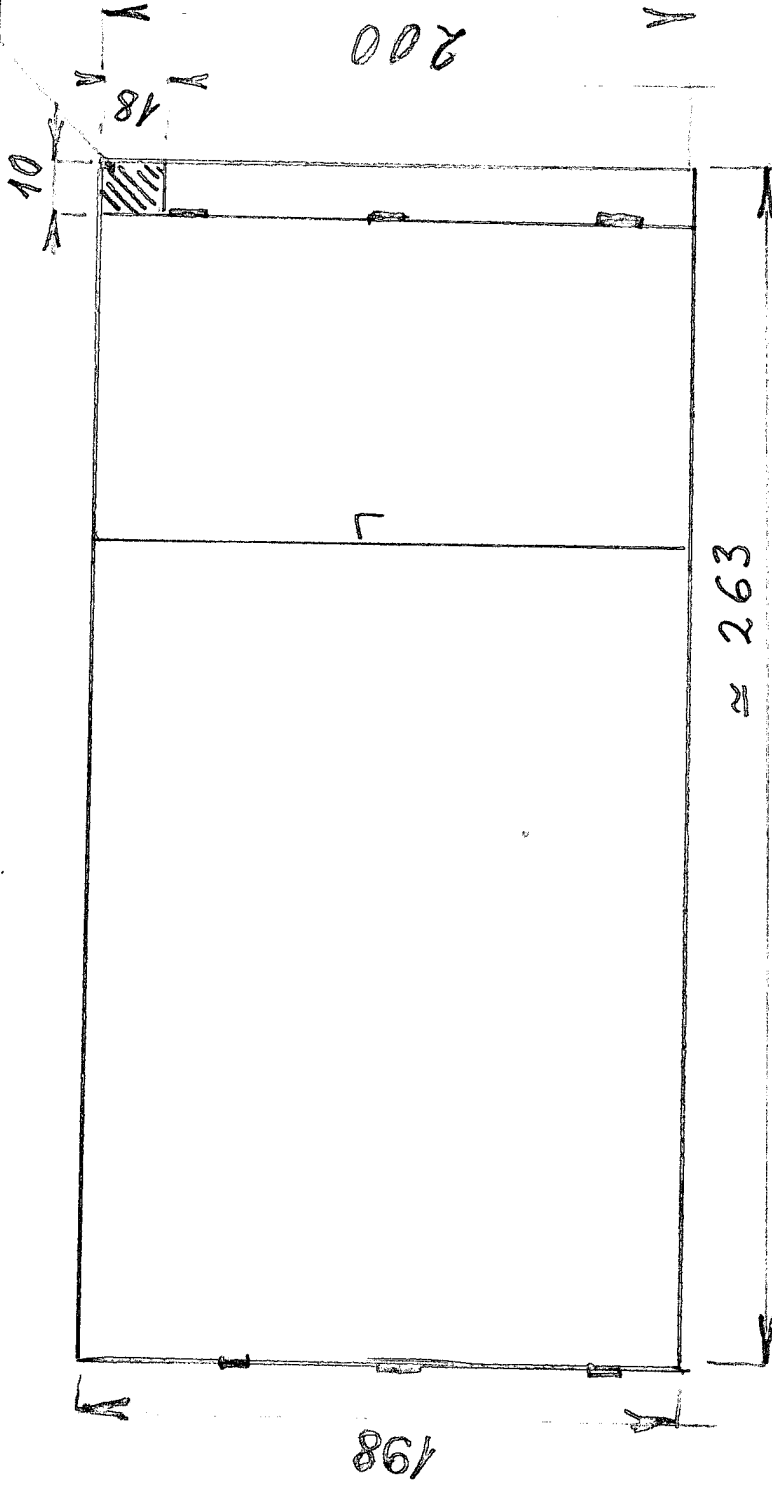

Otvor na vrata = 263 cm - 10 cm (trám) x 198 cm

mob. 721 885 110