



Nový stav VAR. A – FACE BLOCK – ŠTĚPANÁ PLOTOVÁ TVAROVKA

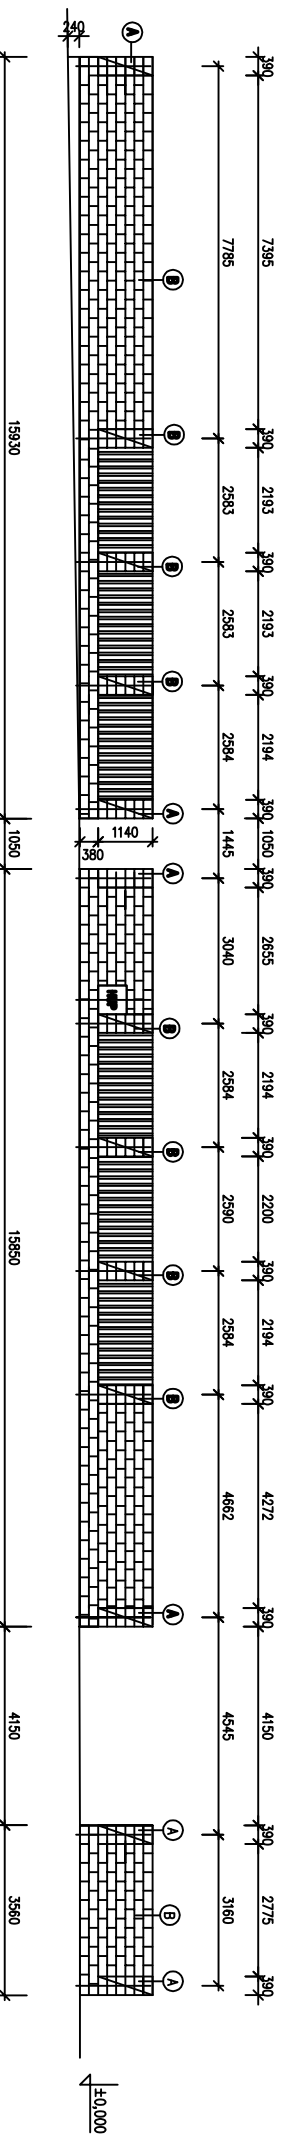

Ⓐ PLOTOVÁ TVAROVKA TP „U“ TRÍSTRAVNĚ ŠTĚPANÁ 78 KS

Ⓑ PLOTOVÁ TVAROVKA TP „B“ DVOUSTRANĚ ŠTĚPANÁ 505 KS

Nový stav VAR. B – FACE BLOCK – ŠTĚPANÁ PLOTOVÁ TVAROVKA

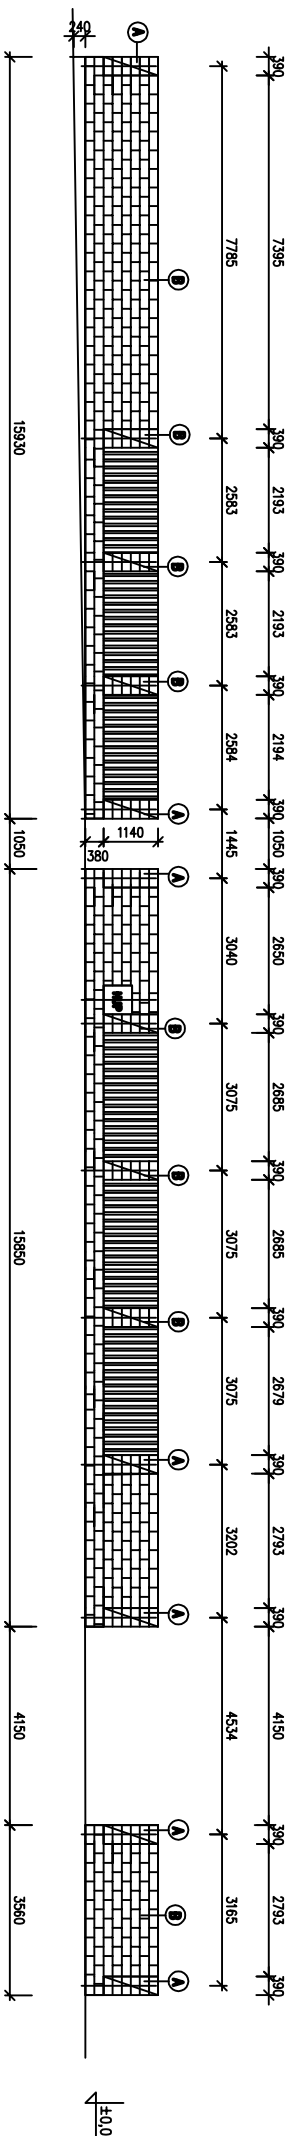

Ⓐ PLOTOVÁ TVAROVKA TP „U“ TRÍSTRAVNĚ ŠTĚPANÁ 78 KS

Ⓑ PLOTOVÁ TVAROVKA TP „B“ DVOUSTRANĚ ŠTĚPANÁ 480 KS