




# POHLED SEVEROVÝCHODNÍ 1:100

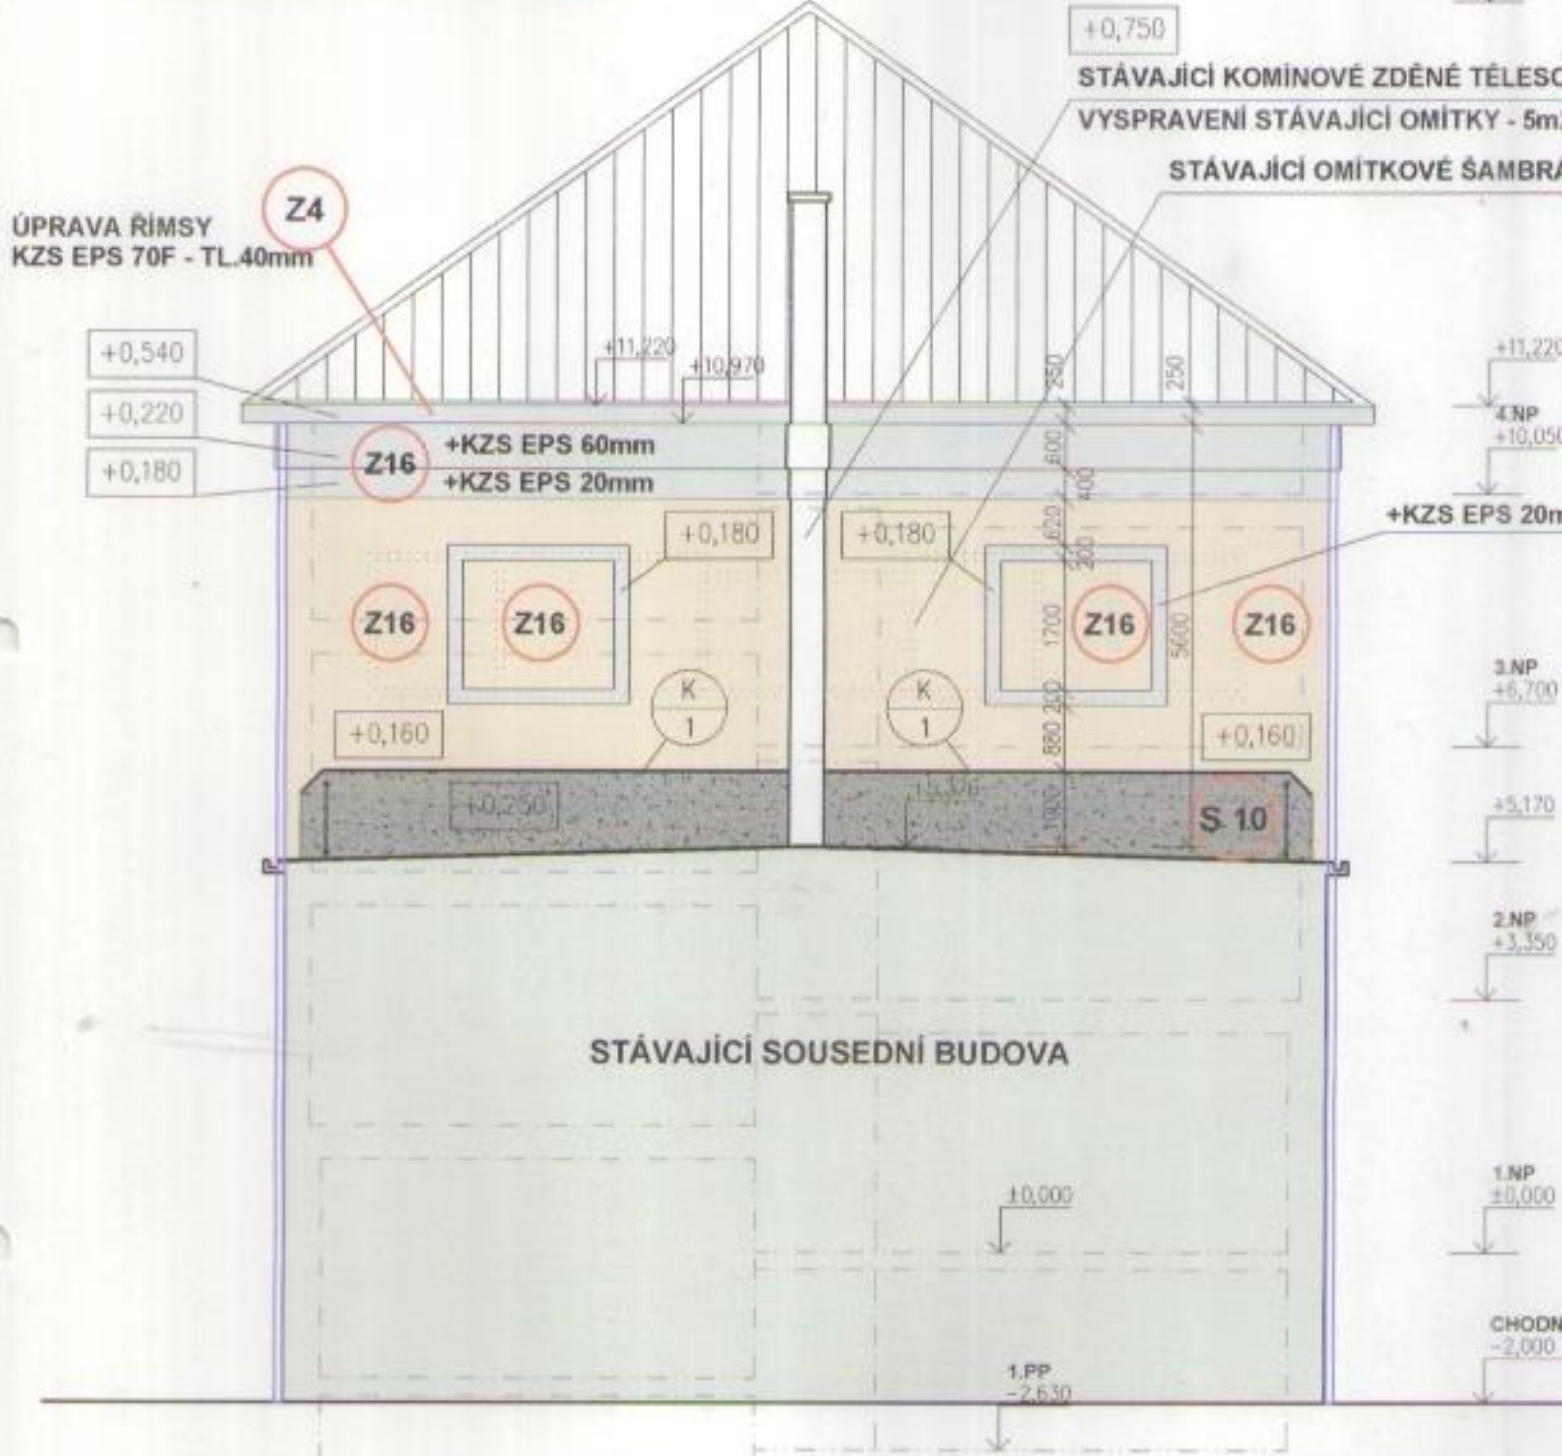

# VZOROVÝ PŮDORYS ŠTÍTU 1:100

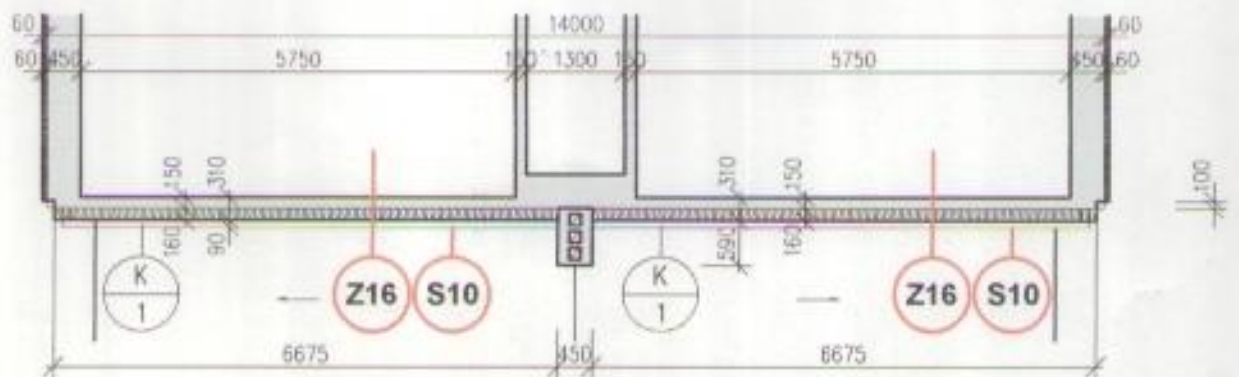

# POHLED SEVEROVÝCHODNÍ 1:100

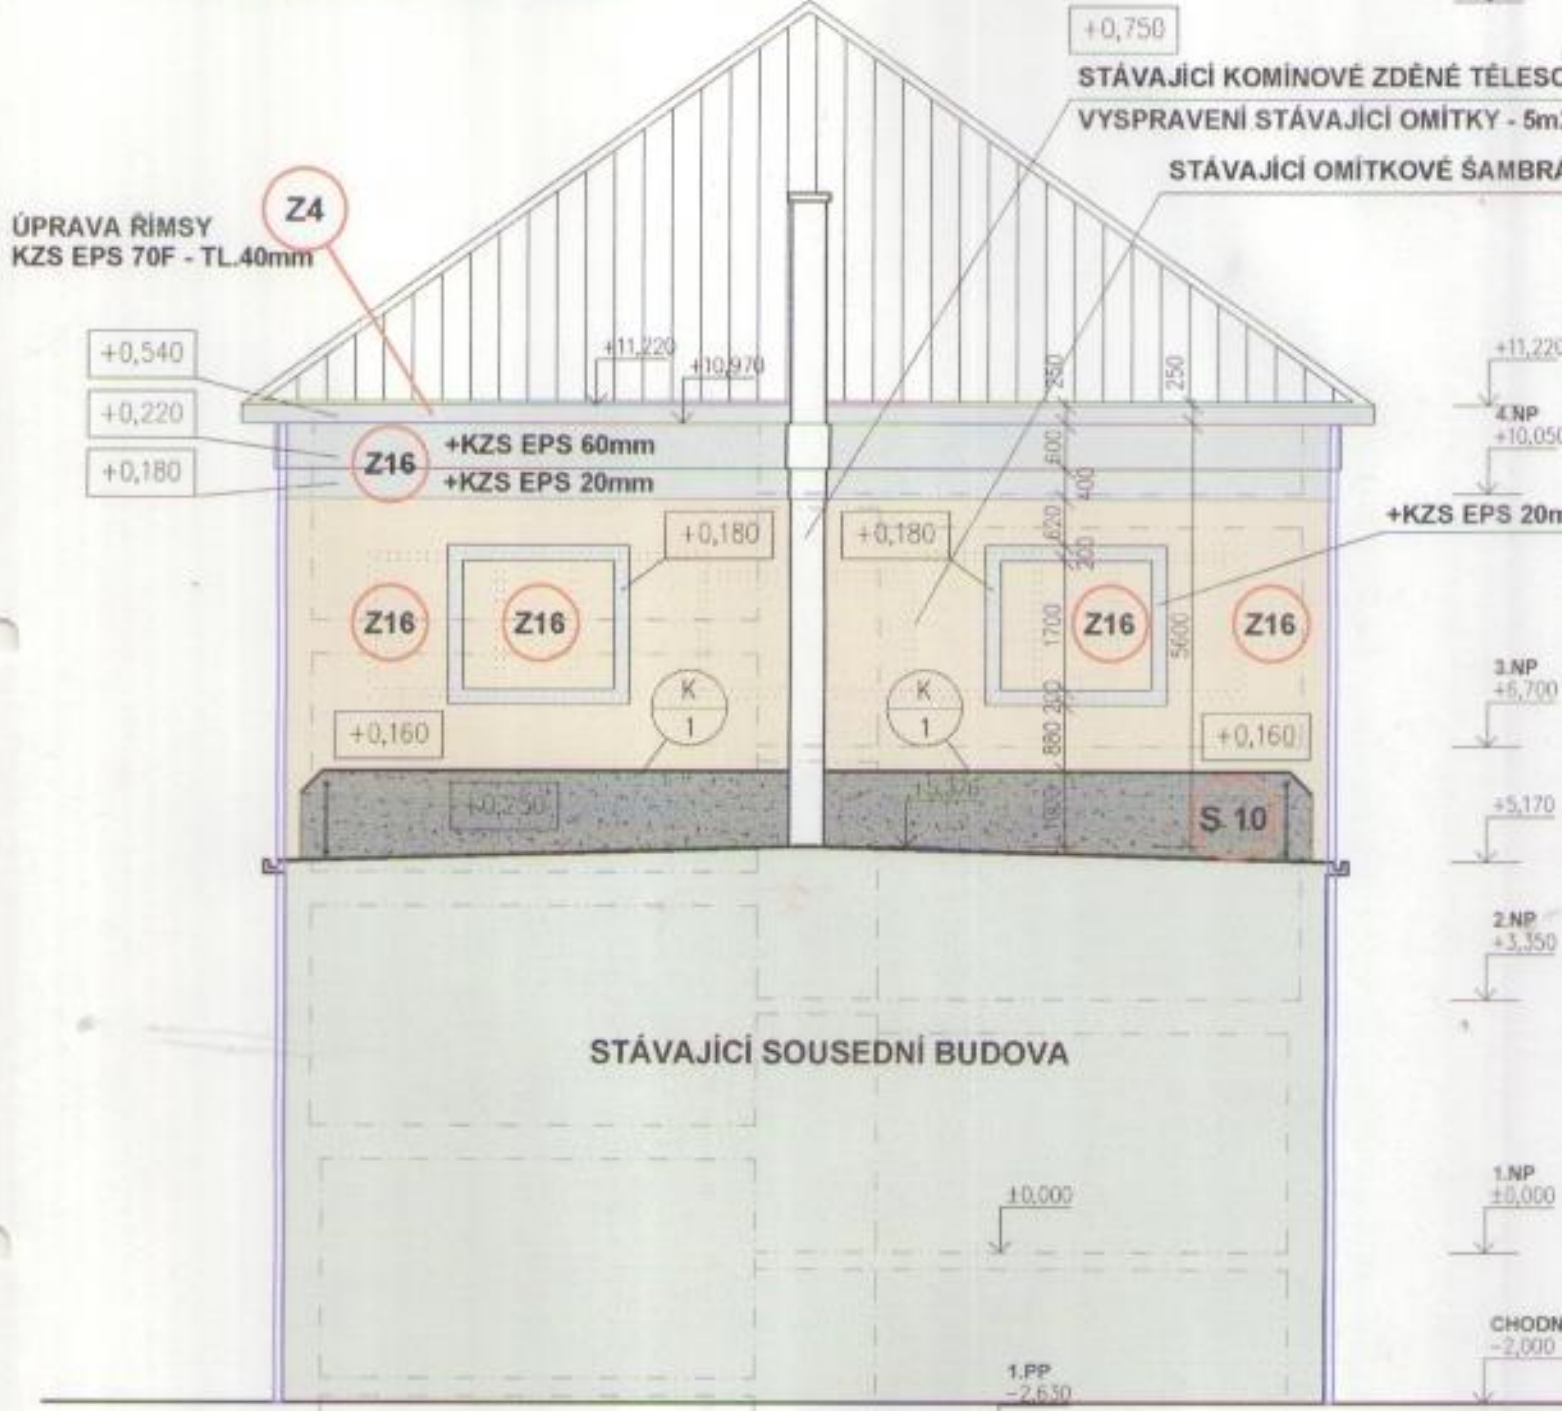

# VZOROVÝ PŮDORYS ŠTÍTU 1:100

