


OBSAH: VÝPIS PĽASTOVÝCH OKIEN	OBJEKT: SO 01 RODINNÝ DOM	MIERKA: M 1:100	Č.STR.: 1	POLOŽKA: OK03
	DAT.: 05/2016			

PRED ZHOVENIEM VÝROBKOV JE POTREBNÉ ROZMERY PREMERAŤ!!!

ROZMER	POPIS	FARBA	Blok	L	P	M
2000/1340	PLASTOVÉ OKNO: 2-DIELNE OTVÁRAVOSKLOPNÉ + FIXNÉ dlt. OTVÁRAVOSKLOPNÉ DVOJKRIDLÓVE RÁM 7 KOMOROVÝ $u_g=1,2-0,5W/m^2K$	určí investor	určí investor			1
	PLECH, POZINK – POPLASTOVANÝ, povrch ľprava určí inv.	určí investor				
	PARAPET VNÚTORNÝ LAMINOVANÝ, SÚČASŤ DODÁVKY OKIEN, HR.: 30mm					
ZABRADLIE	----					
ZASKLENIE	IZOLAČNÉ TROUSKLO $U_{sklo}=0,6W/m^2K$					
KOVANIE	KLUČKY PODLA SORTIMENTU DODÁVATEĽA, KONZULTOVAŤ S GP	POZNÁMKA DODÁVATEĽ: okno : f. MINTAL s.r.o., Stieňa				

EXTERIEROVÁ POHĽADOVÁ ZHDNOSŤ RÁMOV

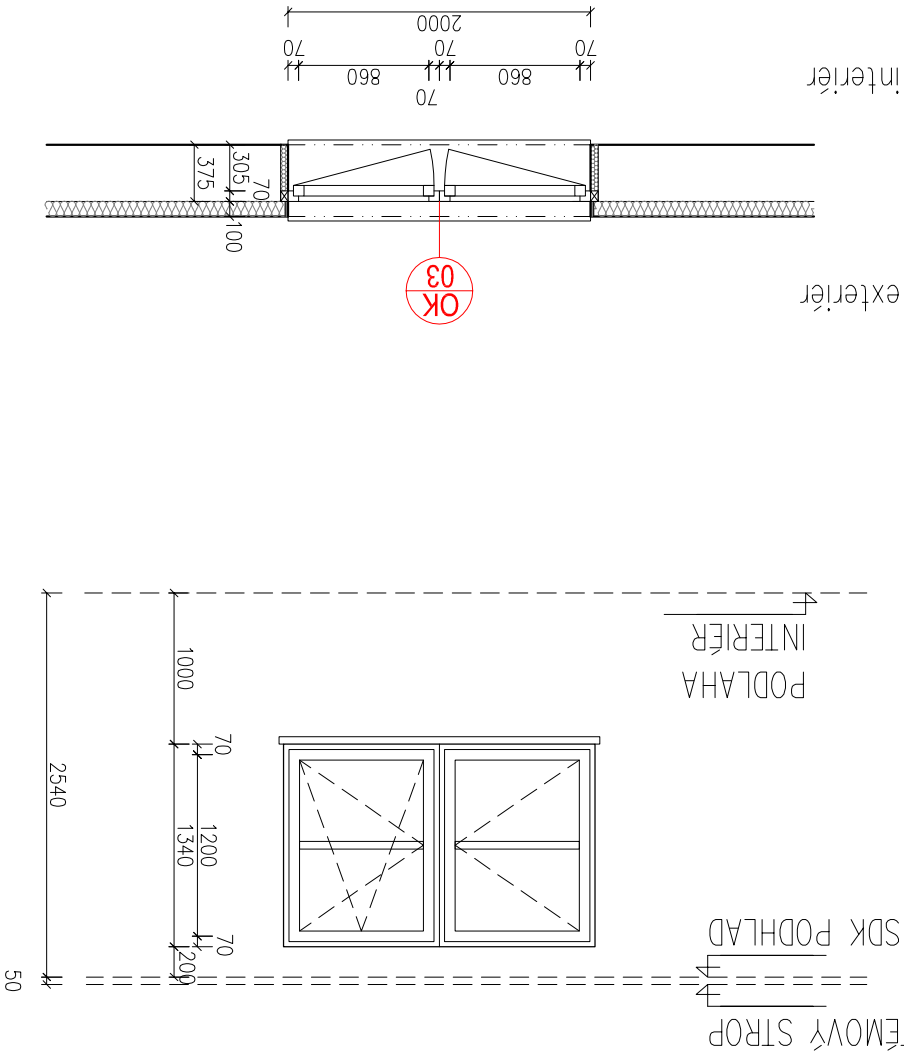

POHĽAD Z EXTERIERU

OK
03

STATIKU KONŠTRUKCIE ZHDNOSŤI DODÁVATEĽ
V PRÍPADE POTREBY ZABEZPEČÍ DOPĽNKOVU
KONŠTRUKCIU, ZMENNÚ TVARU
KONZULTOVAŤ S GP

OZN.