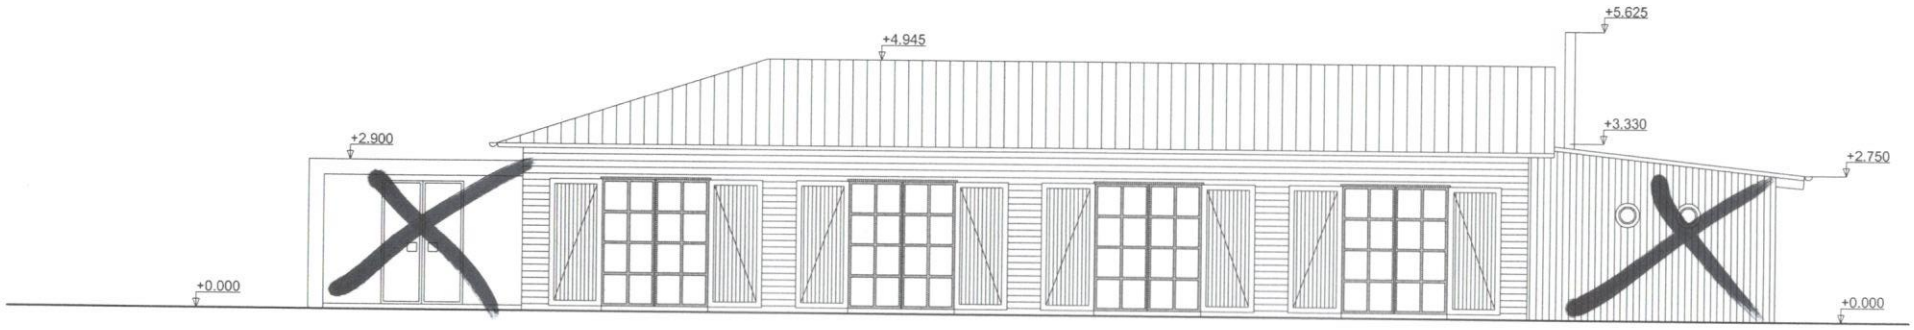

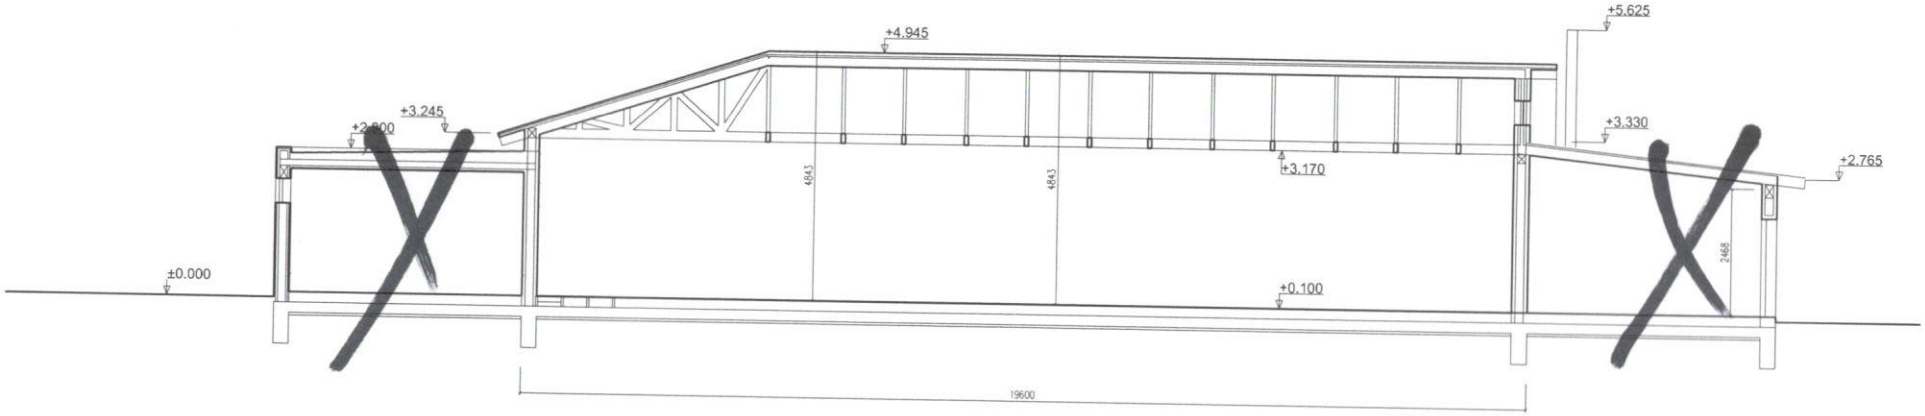

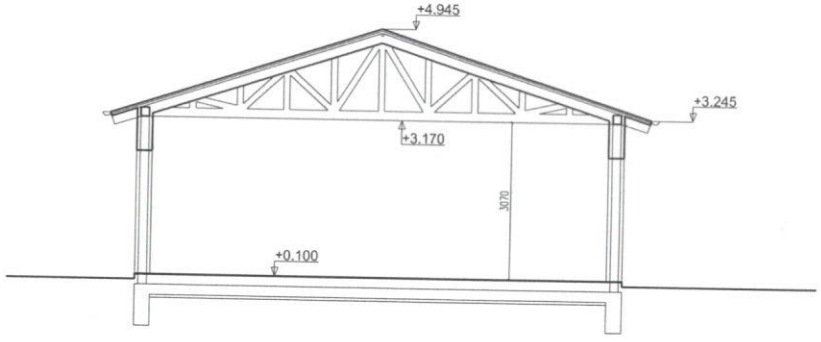

P1	- keramická dlažba / gres	10mm	
	- kpidlo	3mm	
	- betónový poter	57mm	150mm
	- PE fólia		
	- tepelná izolácia EPS100 2x40	80mm	
	- ZB doska	200mm	
	- ochranná bet. maznanina	48mm	
	- PE fólia		
	- hydroizolácia Fatrafol	2mm	450mm
	- PE fólia		
	- podkladový betón s kari sieťou	100mm	
	- štrkové lôžko	100mm	
	- rastlý terén		

S1	- pozinkovaný falcovaný plech	20mm	
	- lepenka A400H	20mm	
	- doskové debnenie	20mm	280mm
	- tepelná izolácia nobasil	200mm	
	- parozábrana	20mm	
	- OSB doska	20mm	