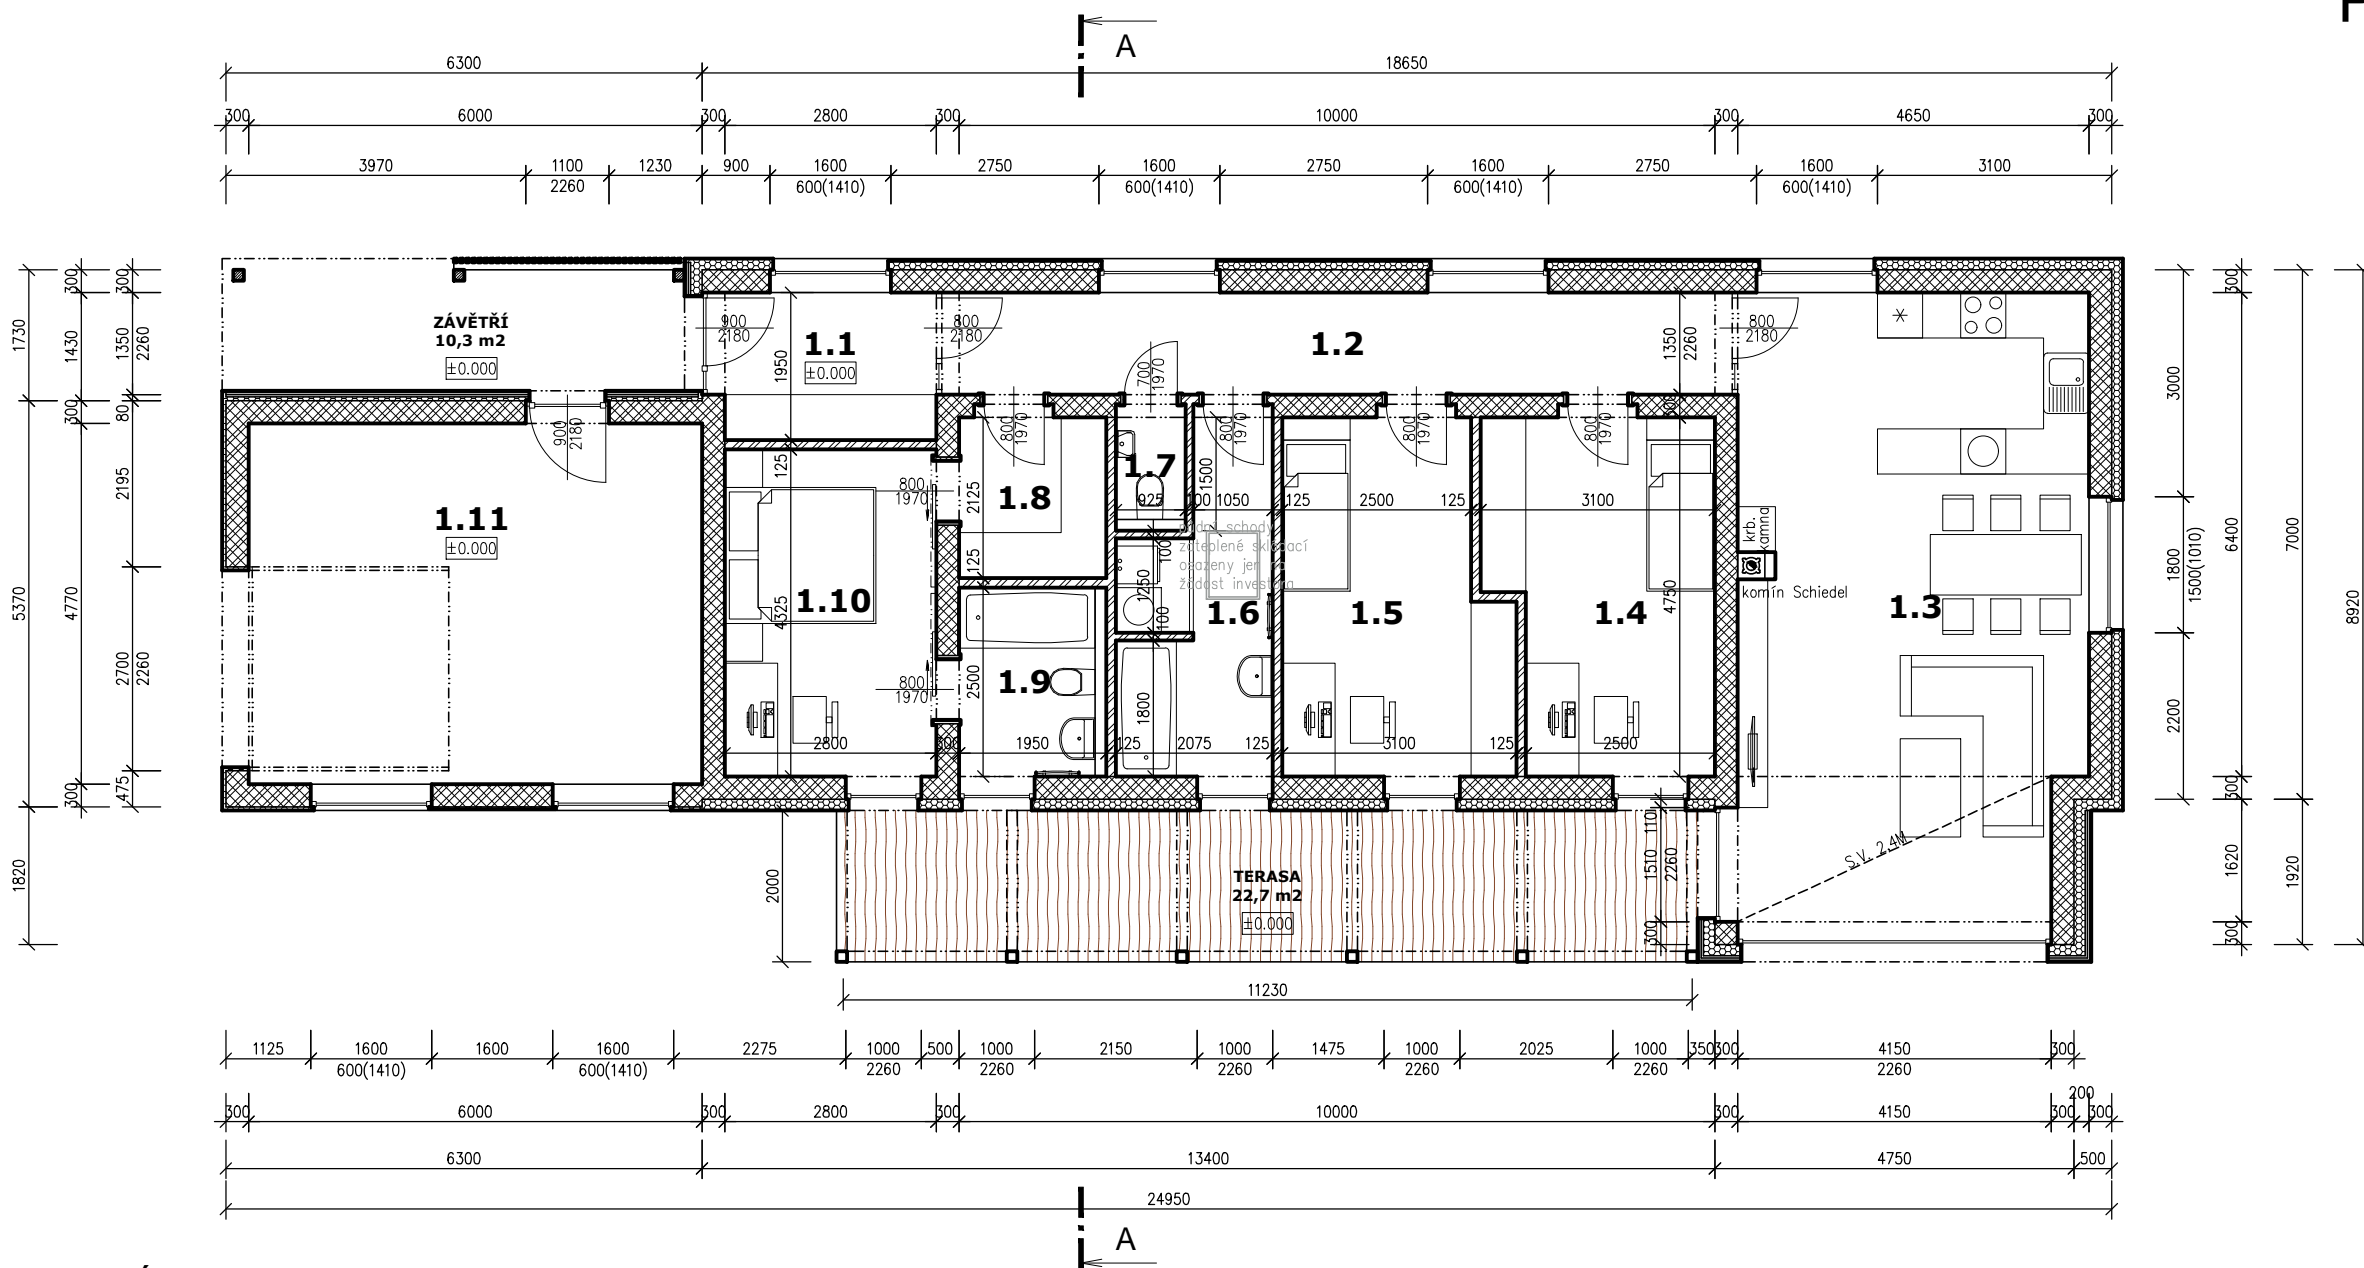


# PŮDORYS

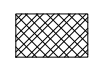
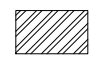
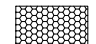
## M 1:100

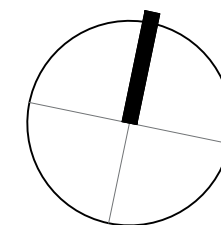


### TABULKA MÍSTNOSTÍ

Č. MÍST.	NÁZEV	PLOCHA (m <sup>2</sup> )	PODLAHA	STĚNY	STROP / PODHLED
1.1	ZÁDVEŘÍ	5,5	KERAMICKÁ DLAŽBA	VÁPENOCEMENT. OM.+ MALBA	SDK PODHLED + MALBA
1.2	CHODBA	14,1	KERAMICKÁ DLAŽBA	VÁPENOCEMENT. OM.+ MALBA	SDK PODHLED + MALBA
1.3	OBÝVACÍ POKOJ + KK	37,5	LAMELOVÁ PODLAHA	VÁPENOCEM.OM.+OBKLAD/MALBA	SDK PODHLED + MALBA
1.4	POKOJ	13,3	LAMELOVÁ PODLAHA	VÁPENOCEMENT. OM.+ MALBA	SDK PODHLED + MALBA
1.5	POKOJ	13,3	KERAMICKÁ DLAŽBA	VÁPENOCEMENT. OM.+ MALBA	SDK PODHLED + MALBA
1.6	KOUPELNA	8,2	KERAMICKÁ DLAŽBA	VÁPENOCEM.OM.+OBKLAD/MALBA	SDK PODHLED + MALBA
1.7	WC	1,4	KERAMICKÁ DLAŽBA	VÁPENOCEM.OM.+OBKLAD/MALBA	SDK PODHLED + MALBA
1.8	ŠATNA	4,1	LAMELOVÁ PODLAHA	VÁPENOCEMENT. OM.+ MALBA	SDK PODHLED + MALBA
1.9	KOUPELNA	4,8	KERAMICKÁ DLAŽBA	VÁPENOCEM.OM.+OBKLAD/MALBA	SDK PODHLED + MALBA
1.10	LOŽNICE	12,1	LAMELOVÁ PODLAHA	VÁPENOCEMENT. OM.+ MALBA	SDK PODHLED + MALBA
1.11	GARÁŽ	28,6	KERAMICKÁ DLAŽBA	VÁPENOCEMENT. OM.+ MALBA	SDK PODHLED + MALBA
UŽITNÁ PLOCHA RD		142,9			
	ZÁVĚTRÍ	10,3	BETONOVÁ DLAŽBA	FAŠÁDA - VIZ POHLEDY	DŘEVĚNÝ NA ROŠTU
	TERASA	22,7	DŘEVĚNÁ NA ROŠTU	FAŠÁDA - VIZ POHLEDY	-

### LEGENDA MATERIÁLU :

-  ZDIVO POROTHERM 30 PROFÍ P10, NA MALTU POROTHERM PROFÍ
-  ZDIVO POROTHERM 11,5 PROFÍ P5, NA MALTU POROTHERM PROFÍ
-  KONTAKTNÍ ZATEPLOVACÍ SYSTÉM - EPS 70F(100F), TL. 150+120mm / 50+30mm



## RD 1 - 4+kk

±0.00 OBJEKTU = +0.20 OD KOMUNIKACE VE VJEZDU

TATO PD SLOUŽÍ POUZE JAKO PŘÍLOHA K ŽÁDOSTI O VYDÁNÍ STAVEBNÍHO POVOLENÍ  
PRO REALIZACI STAVBY JE NUTNÉ ZPRACOVAT DALŠÍ STUPEŇ PD