
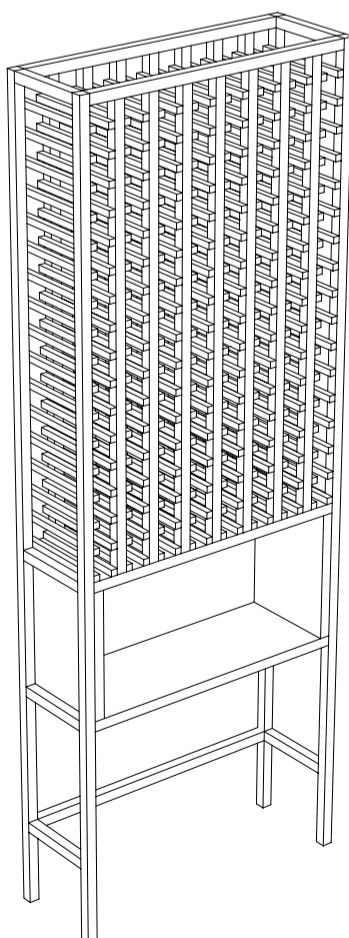
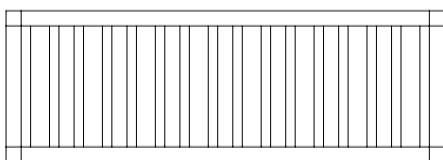
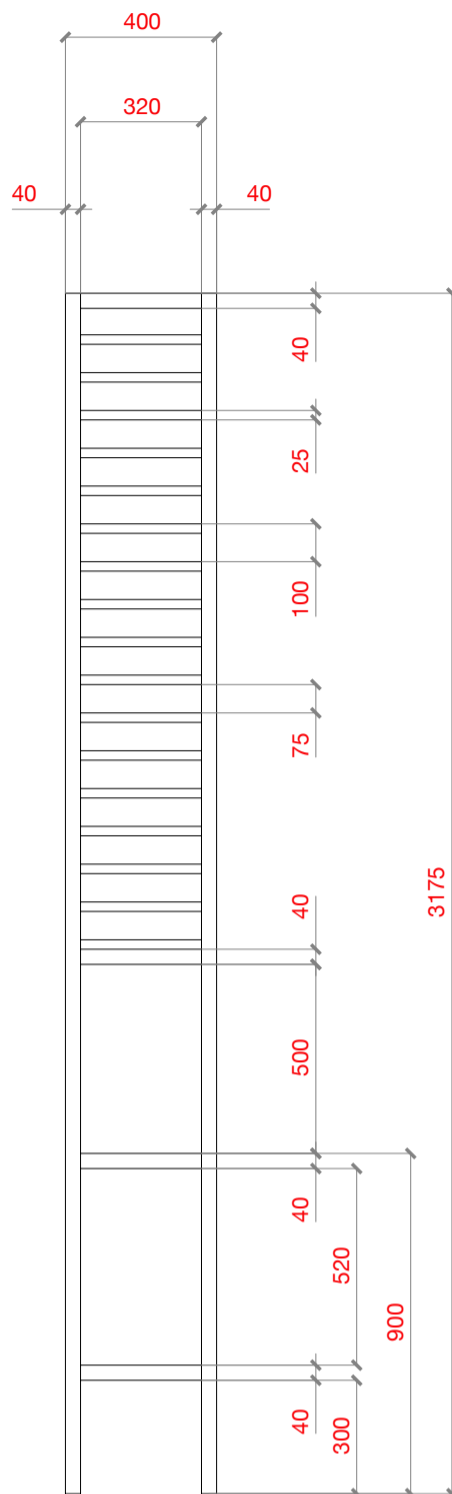


2x

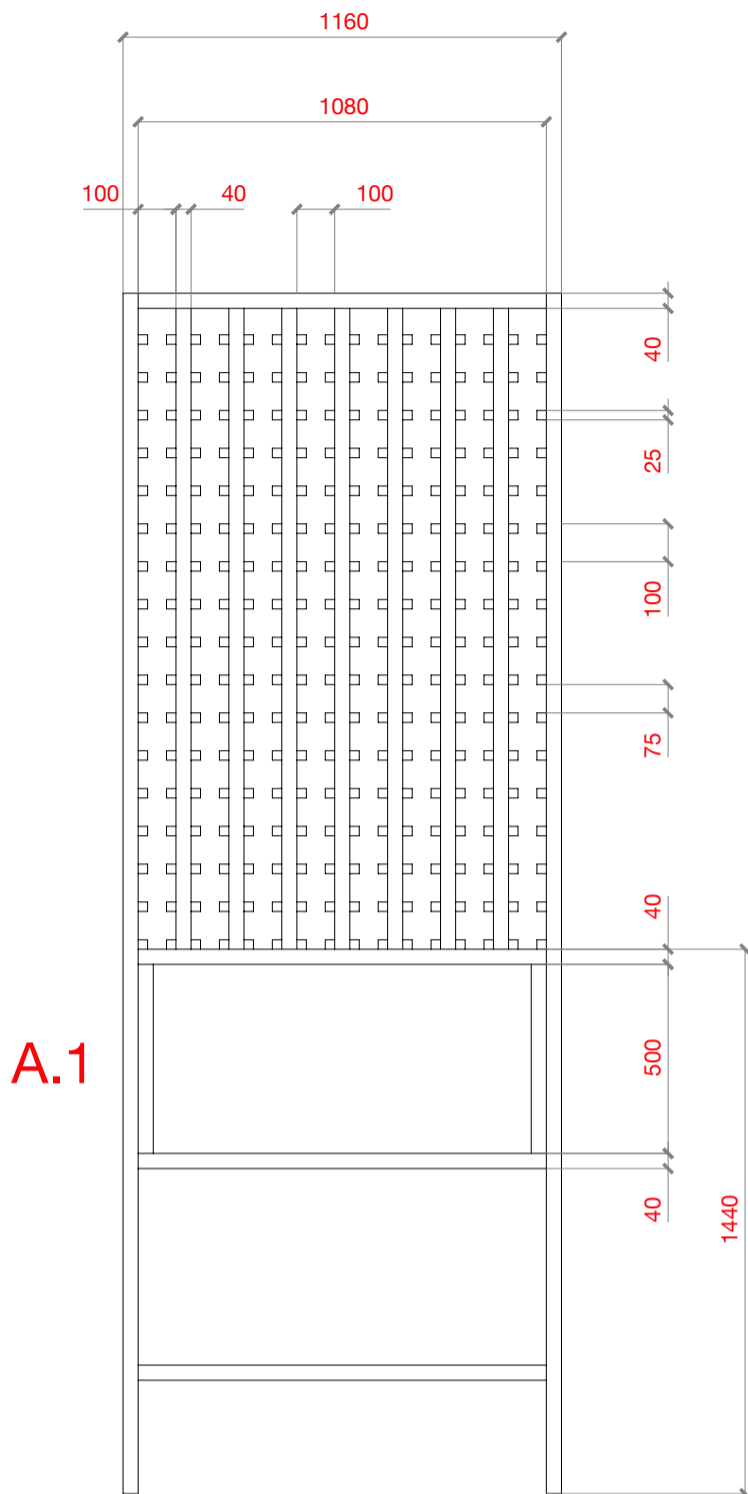

M 1:20 TISK A3

STUDIE / INTERIER / 0.75 SEDMIČKA

Výkres pro CN výroby / Skříň na vína / DUB





BcA. Cyril Dunděra, MgA. Petr Hák, BcA. Ondřej Lalák

20.dubna 2020

Nejedná se o prováděcí dokumentaci.

Přesné rozměry nutno ověřit na stavbě zhotovitelem.

B.1

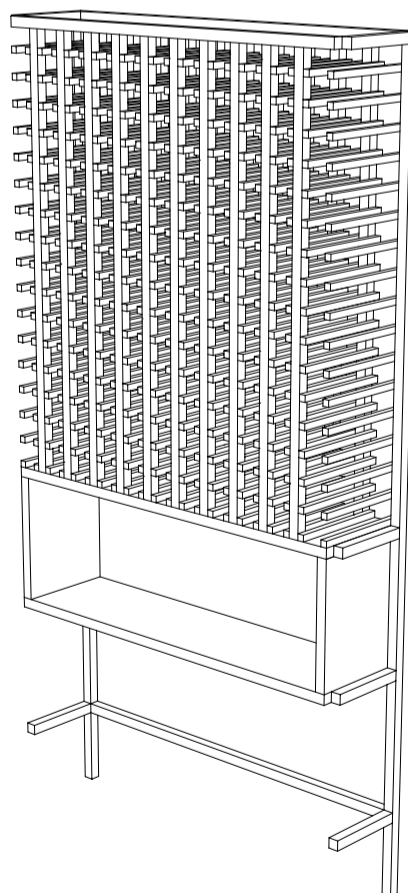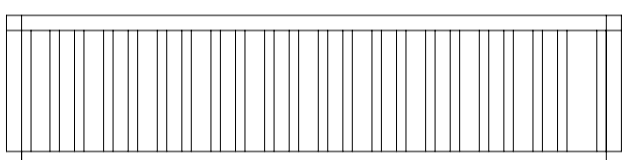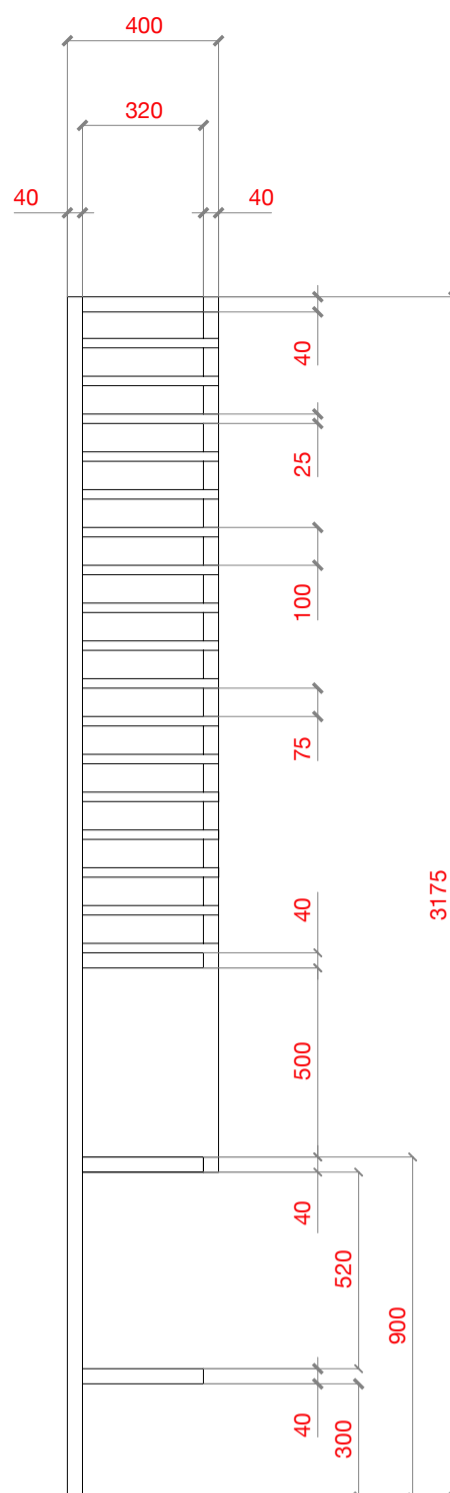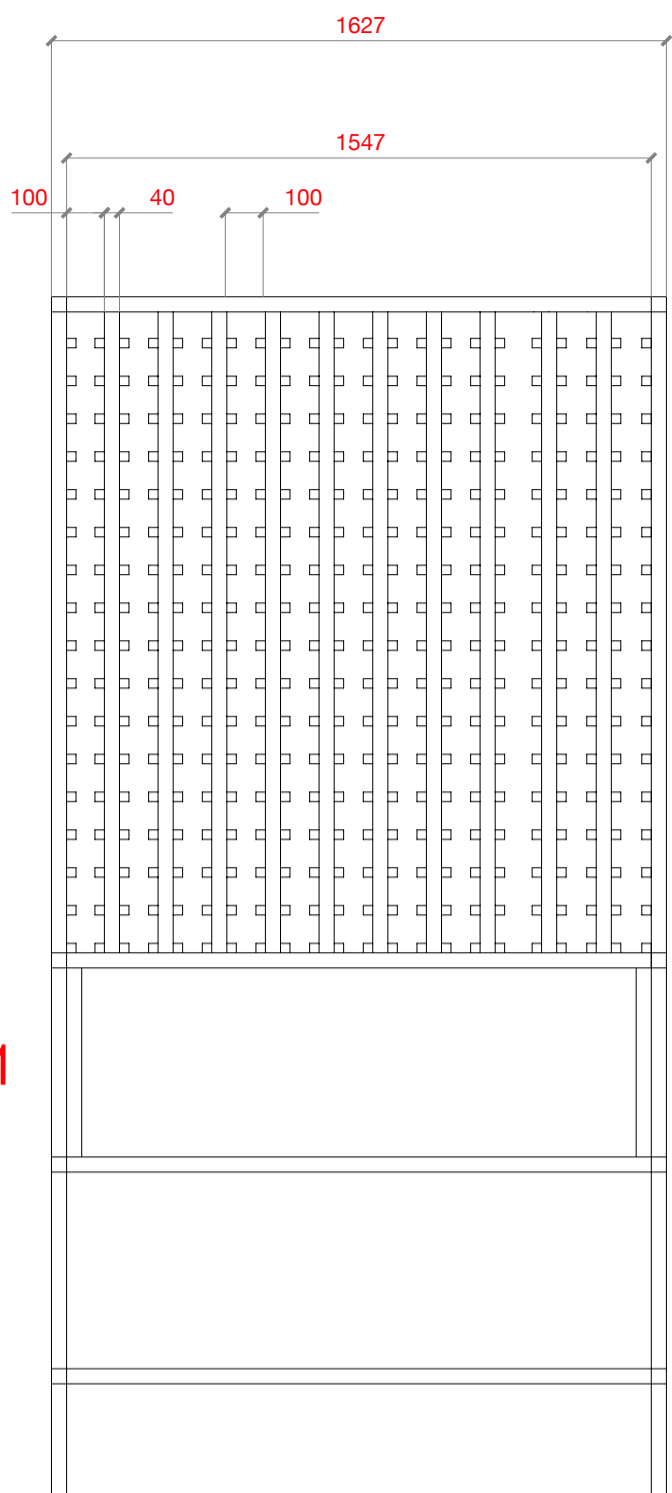

M 1:20 TISK A3

STUDIE / INTERIER / 0.75 SEDMIČKA




Výkres pro CN výroby / Skříň na vína / DUB

BcA. Cyril Dunděra, MgA. Petr Háek, BcA. Ondřej Lalák

20.dubna 2020

Nejedná se o prováděcí dokumentaci.

Přesné rozměry nutno ověřit na stavbě zhotovitelem.

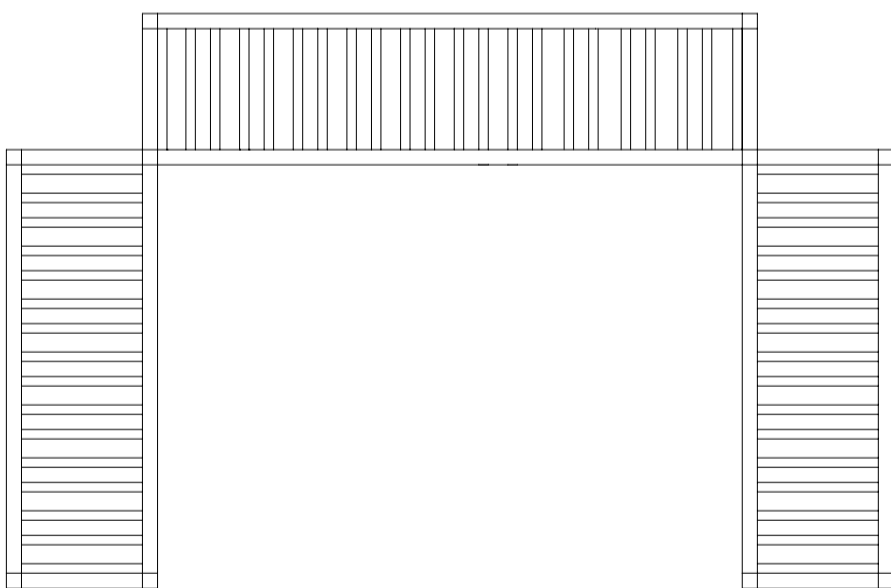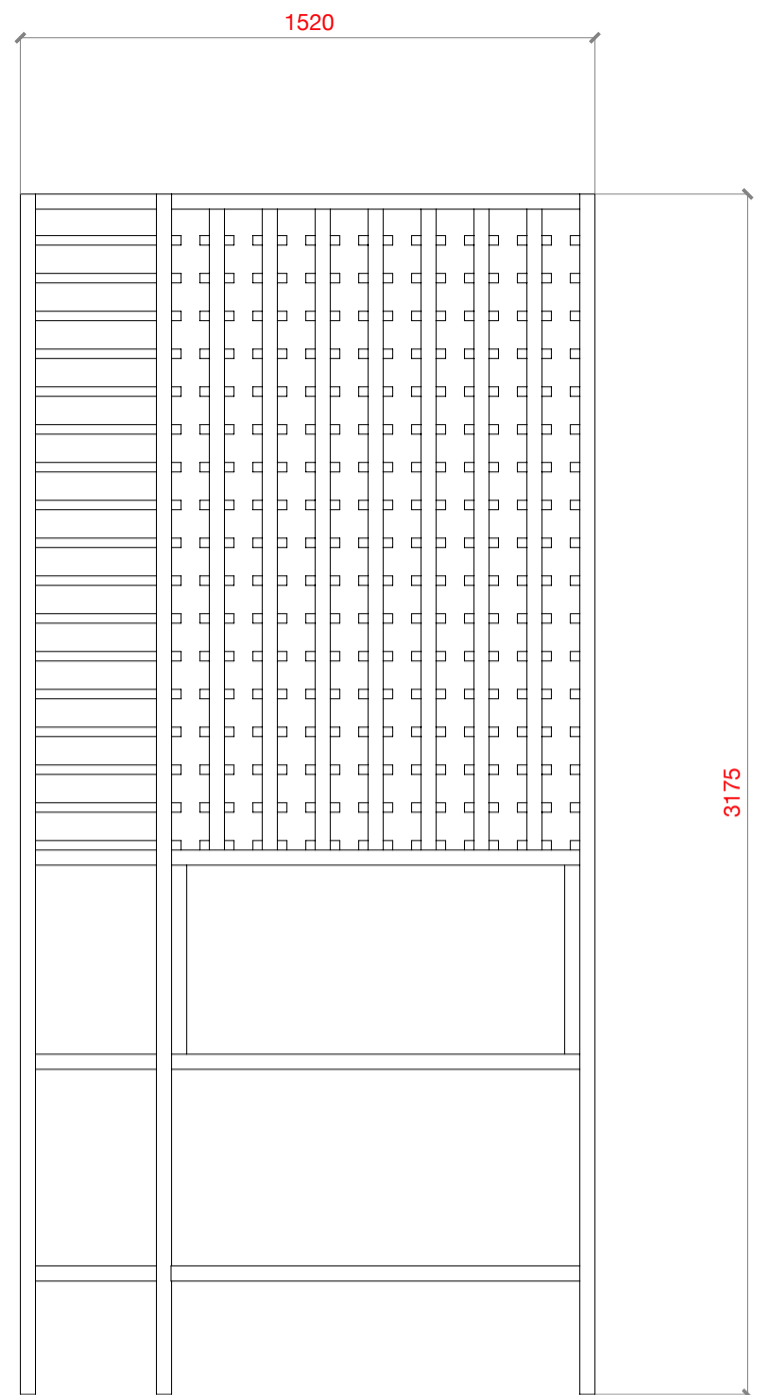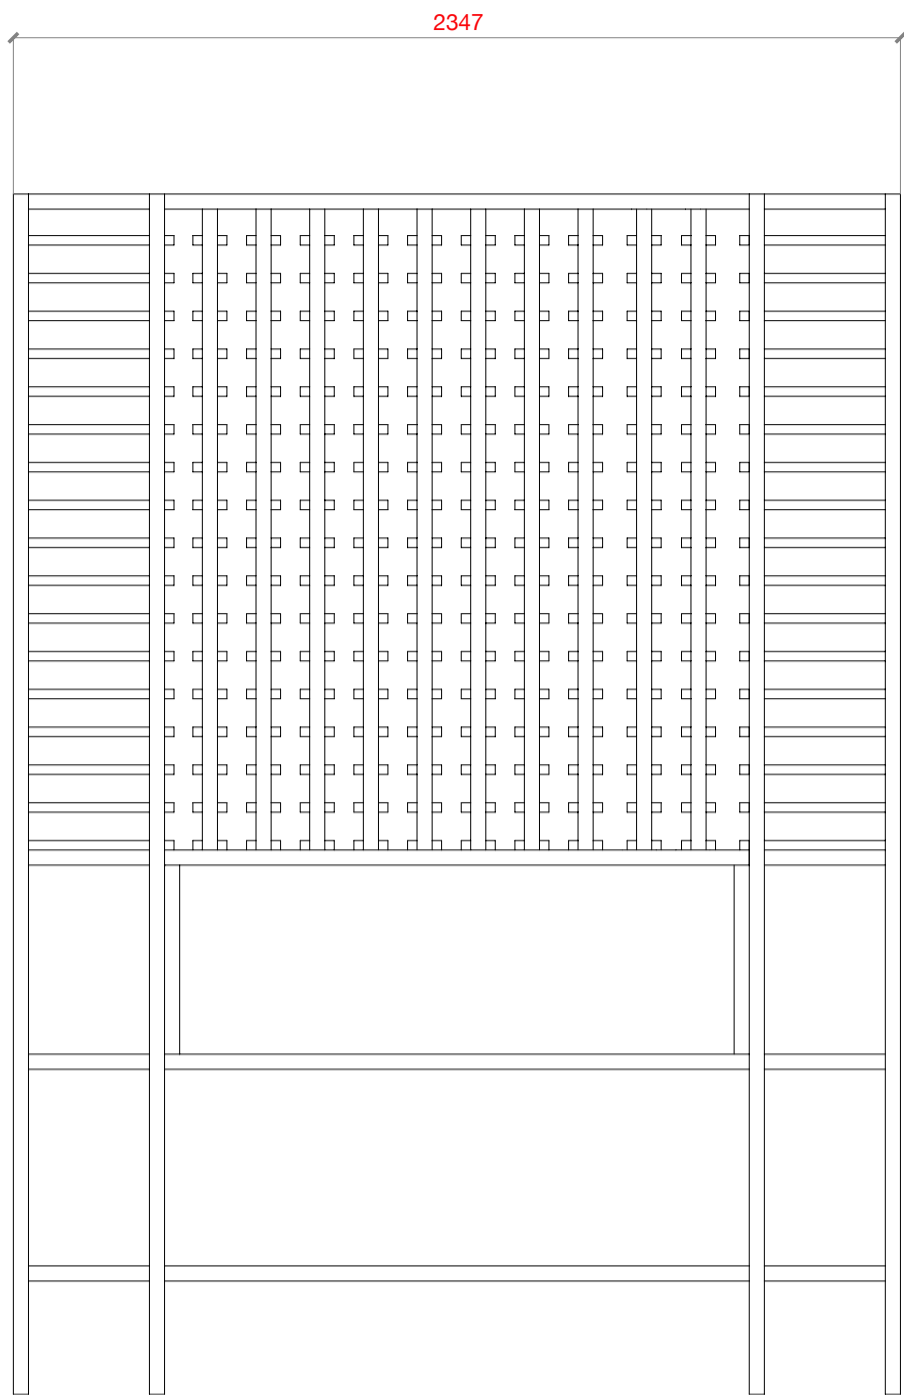

M 1:20 TISK A3

STUDIE / INTERIER / 0.75 SEDMIČKA


Výkres pro CN výroby / Skříň na vína / DUB

BcA. Cyril Dunděra, MgA. Petr Hák, BcA. Ondřej Lalák

20.dubna 2020

Nejedná se o prováděcí dokumentaci.

Přesné rozměry nutno ověřit na stavbě zhotovitelem.

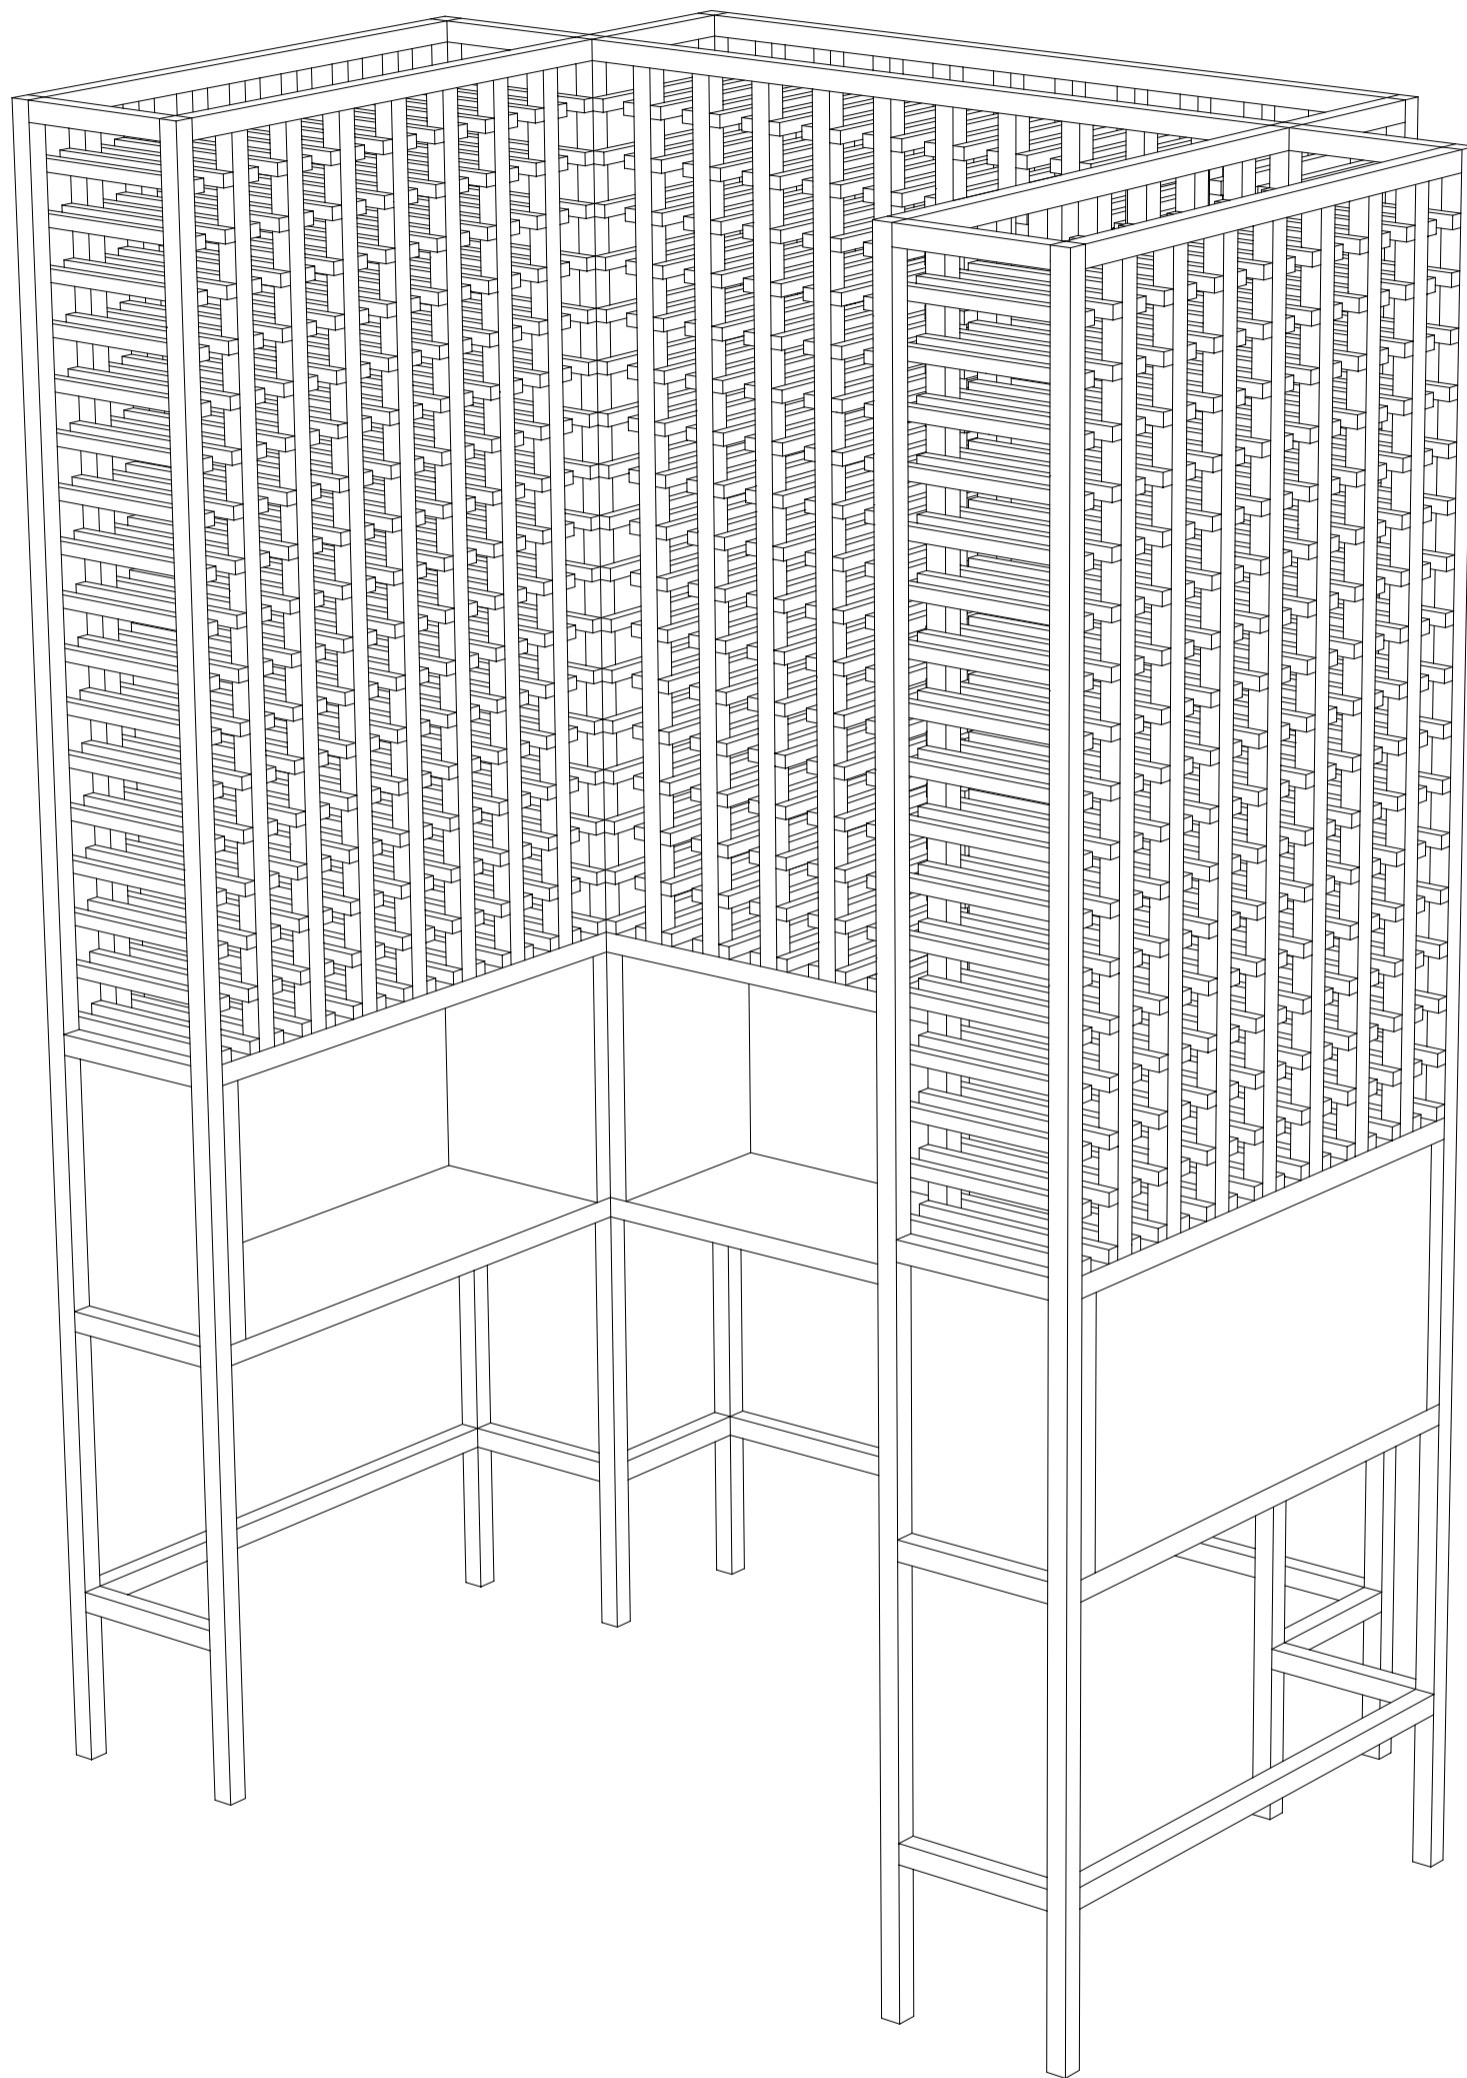

M 1:20 TISK A3

STUDIE / INTERIER / 0.75 SEDMIČKA

Výkres pro CN výroby / Skříň na vína / DUB

BcA. Cyril Dunděra, MgA. Petr Hák, BcA. Ondřej Lalák





20.dubna 2020

Nejedná se o prováděcí dokumentaci.





Přesné rozměry nutno ověřit na stavbě zhotovitelem.

2x

A.1

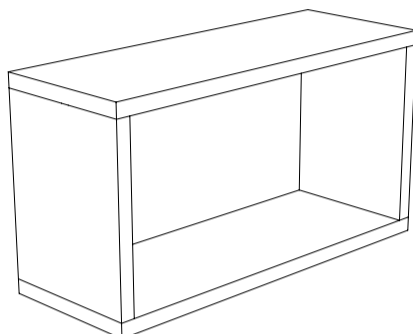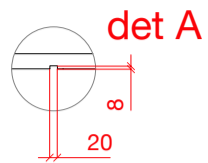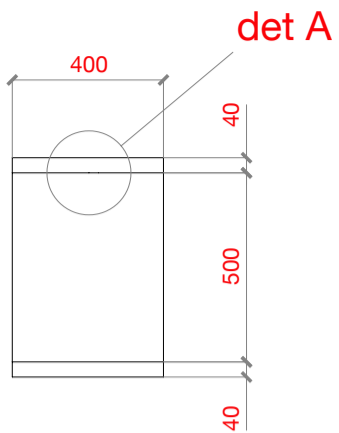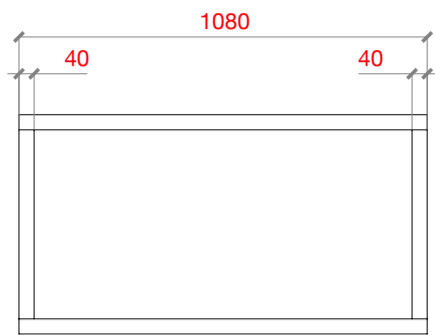

B.1

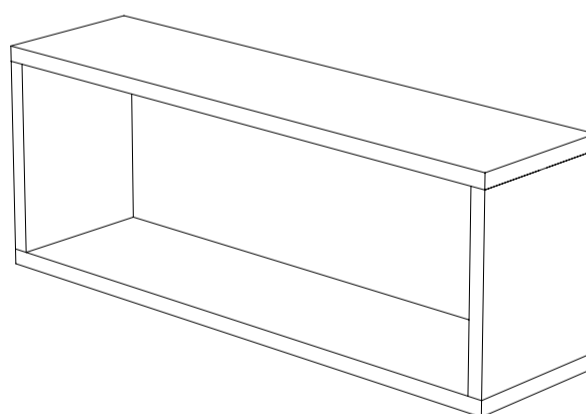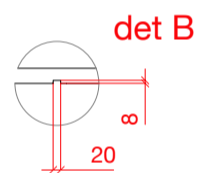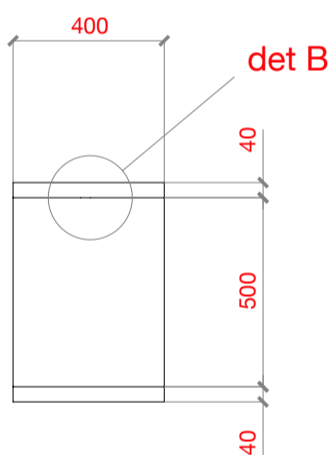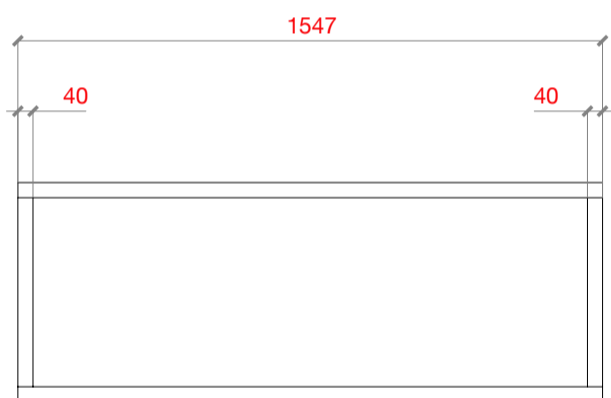

M 1:20 TISK A3

STUDIE / INTERIER / 0.75 SEDMIČKA

Výkres pro CN výroby / Skříň na vína / DUB

BcA. Cyril Dunděra, MgA. Petr Hák, BcA. Ondřej Lalák

20.dubna 2020

Nejedná se o prováděcí dokumentaci.

Přesné rozměry nutno ověřit na stavbě zhotovitelem.