


OBŠAH: VÝPIS PLASTOVÝCH OKIEN	OBJEKT: SO 01 RODINNÝ DOM	MIERKA: M 1:100	Č.STR.: 1	POLOŽKA: OK05
	DAT.: 05/2016			

PRED ZHOVENÍM VÝROBKOV JE POTREBNÉ ROZMERY PREMERAŤ!!!

ROZMER	POPIS	FARBA	Blok	L	P	M	POČET
2000/1340	PLASTOVÉ OKNO: 2-DIELNE OTVÁRAVOSKLOPNÉ + FIXNÉ dlt. OTVÁRAVOSKLOPNÉ DVOJKRIDLÓVE RÁM 7 KOMOROVÝ $u_g=1,2-0,5W/m^2K$	určí investor	určí investor				1
PARAPET VONKAJŠÍ	PLECH, POZINK - POPLASTOVANÝ, povrch ľprava určí inv.						
PARAPET VNÚTORNÝ	LAMINOVANÝ, SÚČASŤ DODÁVKY OKIEN, HR.: 30mm						
ZÁBRADLIE	----						
ZASKLENIE	IZOLAČNÉ TROSKLO $U_{sklo}=0,6W/m^2K$						
KOVANIE	KLUČKY PODLA SORTIMENTU DODÁVATEĽA, KONZULTOVAŤ S GP						
POZNÁMKA DODÁVATEĽ: okno : f. MINTAL s.r.o., Stieňa							

EXTERIEROVÁ POHLADOVÁ ZHDNOSŤ RÁMOV

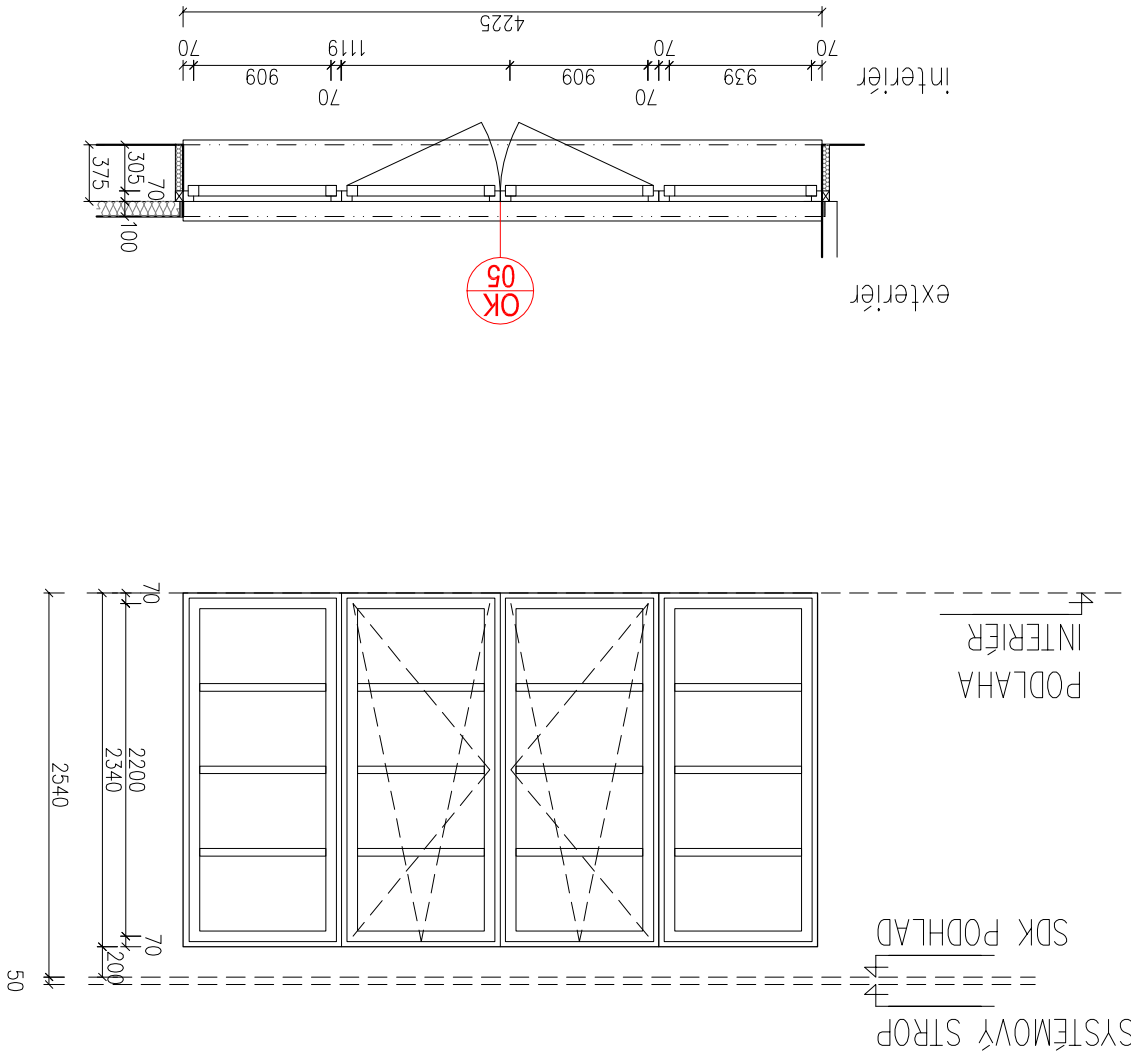

STATIKU KONŠTRUKCIE ZHDNOSTI DODÁVATEĽ  
V PRÍPADE POTREBY ZABEZPEČI DOPLNKOVU  
KONŠTRUKCIU, ZMĚNU TVARU  
KONZULTOVAŤ S GP

POHLAD Z EXTERIERU

OK  
05

OZN.