


- LEGENDA:
- ① RODINNÝ DŮM 169,90 m²
 - ② TERASA 12,80 m²
 - ③ ZPEVNĚNÉ PLOCHY 11,0 m²
 - ④ VODOVODNÍ PŘÍPOJKA (DN 25, 8,0 m)
 - ⑤ STANÍ POPELOVÉ NÁDOBY
 - ⑥ SL. ELEKTROMĚRU (STÁVAJÍCÍ)
 - ⑦ VENKOVNÍ DOMOVNÍ ROZVOD ELEKTRO 18,0 m
 - ⑧ KANALIZACE SPLAŠKOVÁ (DN 150 11,0 m)
 - ⑨ KANALIZACE DEŠTOVÁ (DN 125, 45 m)
 - ⑩ VSAKOVAČÍ JÁMA + PODMOK
 - ⑪ SJEZD Z MÍSTNÍ KOMUNIKACE (6,50 m)
- ZEMNÍ KABEL ELEKTRO (STÁVAJÍCÍ)
 - KANALIZAČNÍ RÁD KG PVC DN 250
 - VZDUŠNÉ VEDENÍ NN
 - VODOVODNÍ RÁD PE DN 80 + HYDRANT

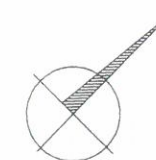


+0,000 = 250,66 m.n.m

INVESTOR	ING. KATEŘINA MRÁČKOVÁ	PC PROJEKT	
MÍSTO STAVBY	BĚLKOVICE - LAŠTANY, k.ú. LAŠTANY Parc.č. 71/6, 71/7, 71/11	Pěší 2/444 735 35 HORNÍ SUCHÁ tel.: 596 425 720	
PROJEKTANT	Ing. Petr Chlebík	DATUM	11/15
RODINNÝ DŮM		ČÍS. ZAK.	2515
		ARCH. Č.	
		MĚŘÍTKO	VÝKR. Č.
SITUACE KOORDINAČNÍ		1 : 250	C.3


INVESTOR		ING. KATEŘINA MRÁČKOVÁ
MÍSTO STAVBY		BĚLKOVICE - LAŠTANY, k.ú. LAŠTANY Parc.č. 71/6, 71/7, 71/11
PROJEKTANT		Ing. Petr Chlebík
DATUM	11/15	
ČÍS. ZAK.	2515	
ARCH. Č.		
MĚŘÍTKO	VYKR. Č.	
1 : 500		C.2
CELKOVÁ SITUACE		


+0,000 = 250, 66 m.n.m

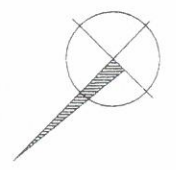


LEGENDA:

①	RODINNÝ DŮM 169,90 m ²
②	TERASA 12,80 m ²
③	ZPEVNĚNÉ PLOCHY 11,0 m ²
④	VODOVODNÍ PŘÍPOJKA (DN 25, 8,0 m)
⑤	STĀNI POPELOVÉ NĀDOBŤ
⑥	SL. ELEKTROMĚŘU (STĀVAJÍCÍ)
⑦	VENKOVNÍ DOMOVNÍ ROZVOD ELEKTRO 18,0 m
⑧	KANALIZACE SPLAŠKOVĀ (DN 150 11,0 m)
⑨	KANALIZACE DEŠŤOVĀ (DN 125, 45 m)
⑩	VSAKOVACÍ JĀMA + PODMOK
⑪	SLEZD Z MÍSTNÍ KOMUNIKACE (6,50 m)
→	ZEMNÍ KABEL ELEKTRO (STĀVAJÍCÍ)
→	KANALIZAČNÍ RĀD KG PVC DN 250
→	VZDUŠNĚ VEDENÍ NN
→	VODOVODNÍ RĀD PE DN 80 + HYDRANT

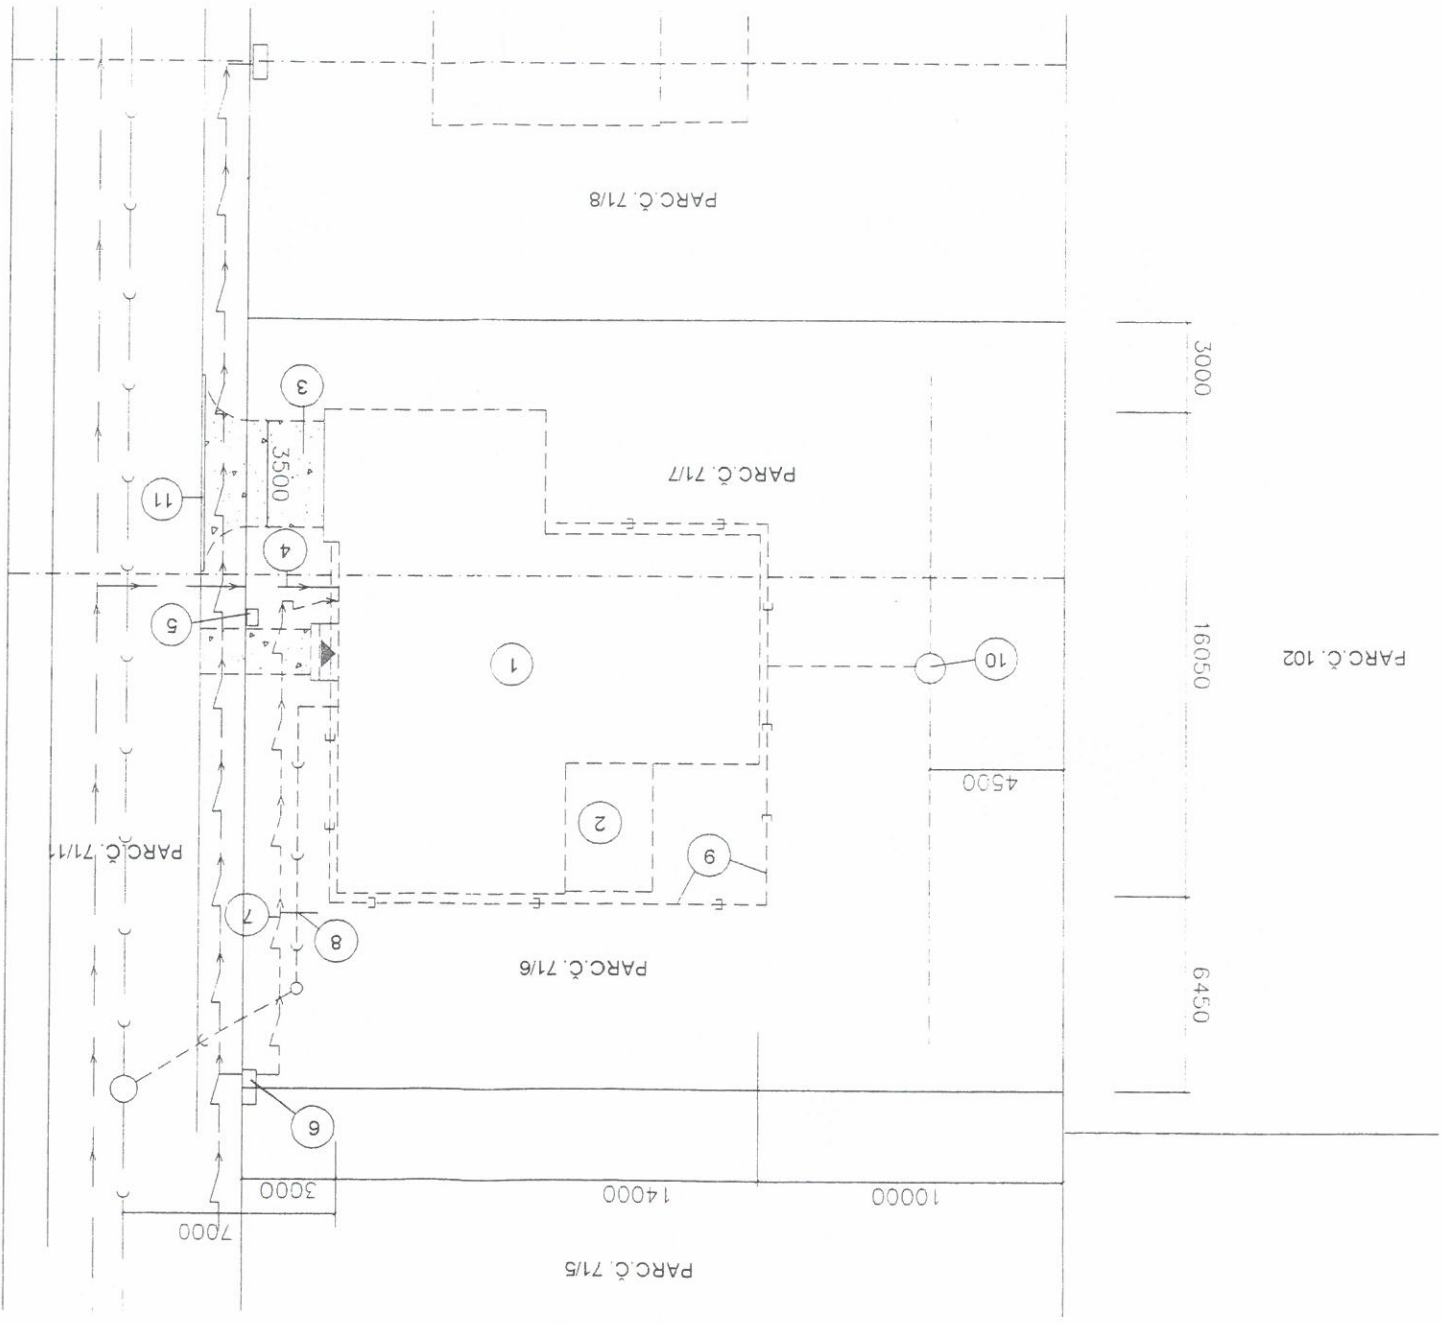

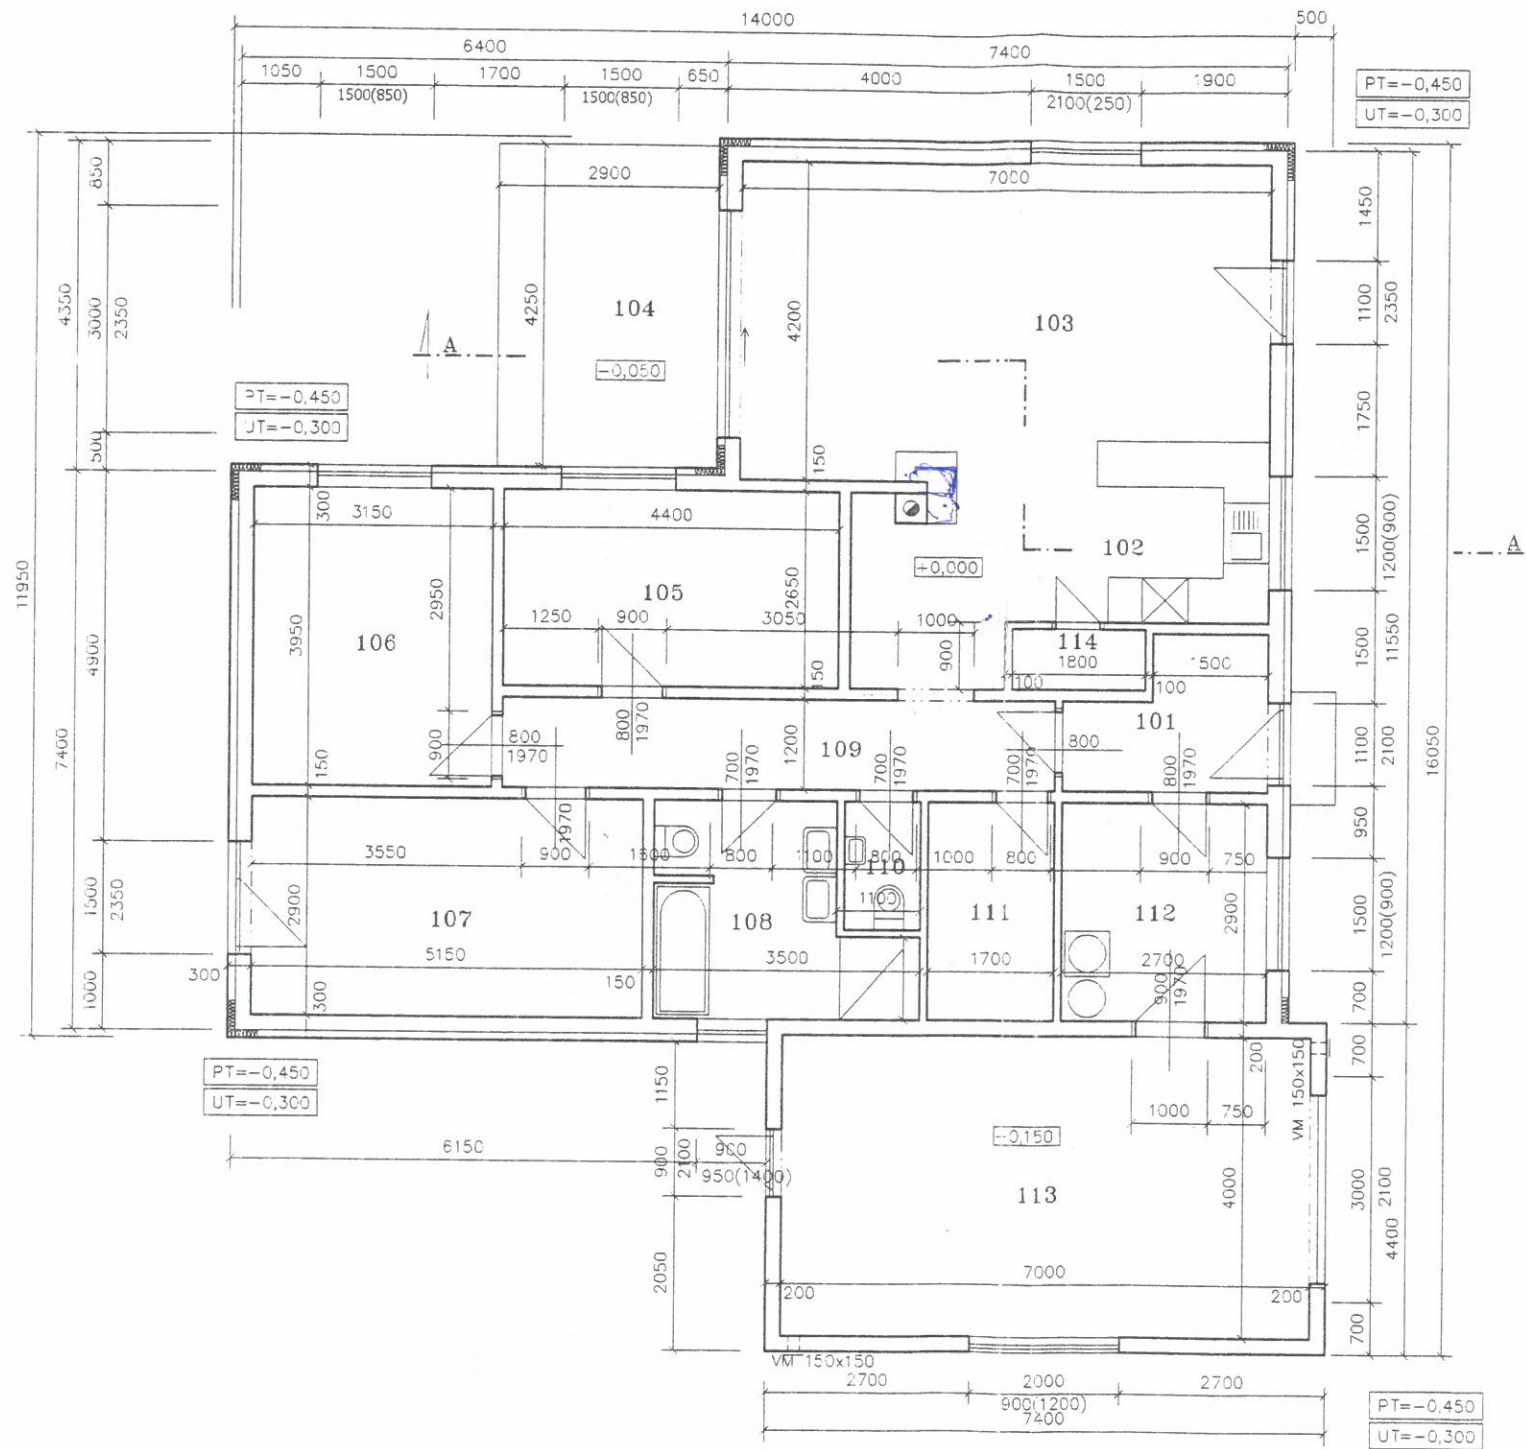


OZN.	ÚČEL MÍSTNOSTI	DRUH PODLAHY	PLOCHA m ²	POZNÁMKA
101	ZÁDVEŘI	KER.DLAŽBA	4,60	
102	KUCHYNĚ	KER.DLAŽBA	11,30	
103	BYTVARÝ POKOJ	KER.DLAŽBA	29,40	
104	TERASA	KER.DLAŽBA	12,50	
105	POKOJ	KER.DLAŽBA	12,40	
106	POKOJ	KER.DLAŽBA	11,70	
107	LOŽNICE	KER.DLAŽBA	14,90	
108	KOUPELNA	KER.DLAŽBA	8,10	BĚL. OBKLAD
109	CHODBA	KER.DLAŽBA	8,80	
110	WC	KER.DLAŽBA	1,90	
111	ŠATNA	KER.DLAŽBA	7,80	
112	TECH.MÍSTNOST	KER.DLAŽBA	4,90	
113	GARÁŽ	KER.DLAŽBA	28,0	
114	SPIŽ	KER.DLAŽBA	1,40	

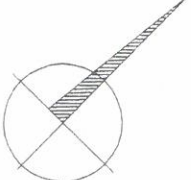

 -0,000 = 250,66 m.n.m

INVESTOR	ING. KATEŘINA MRAČKOVÁ	PC PROJEKT	
MÍSTO STAVBY	BĚLKOVICE - LAŠTANY, k.ú. LAŠTANY Parc.č. 71/6,71/7, 71/11	Pěší 2/444 735 35 HORNÍ SUCHÁ tel.: 596 425 720	
PROJEKTANT	Ing. Petr Chlebič		
RODINNÝ DŮM		DATUM	11/15
		ČÍS. ZAK.	2515
		ARCH. Č.	
		MĚŘITKO	VÝKR. Č.
PŮDORYS I. NP		1 : 100	D02


KONSTRUKCE KROUV		I : 100		D04	
RODINNÝ DŮM		MÉRITKO		VYKR. Č.	
PROJEKTANT		ARCH. Č.		ČIS. ZAK.	
ING. KATEŘINA MRAČKOVÁ		2515		11/15	
MÍSTO STAVBY		DATUM		11/15	
ING. KATEŘINA MRAČKOVÁ		Ing. Petr Chlebík		71/11	
BELKOVICE - LAŠTANY, k.ú.		LAŠTANY Páříč. Č. 71/0/71/7,		71/11	
PC PROJEKT		PESÍ 2/444		735 35 HORNÍ SUCHÁ	
		tel.: 596 425 720			

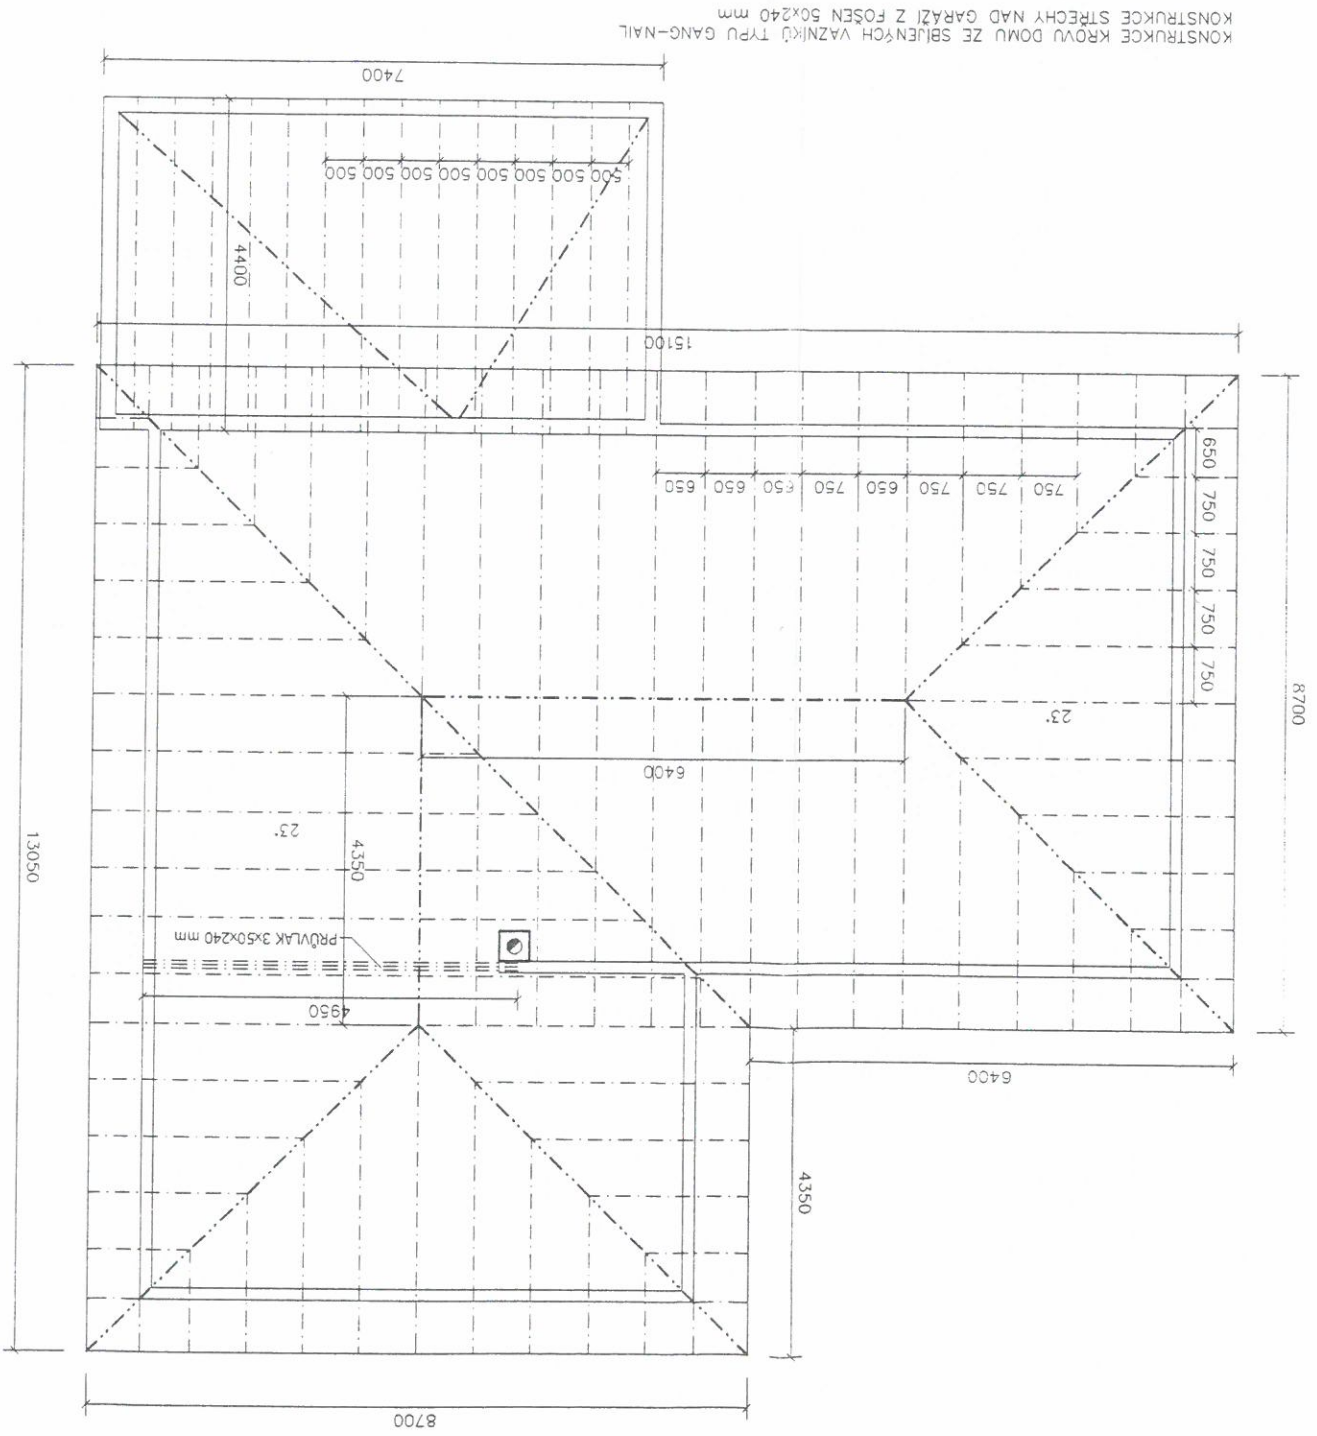


POHLED SEVEROVÝCHODNÍ

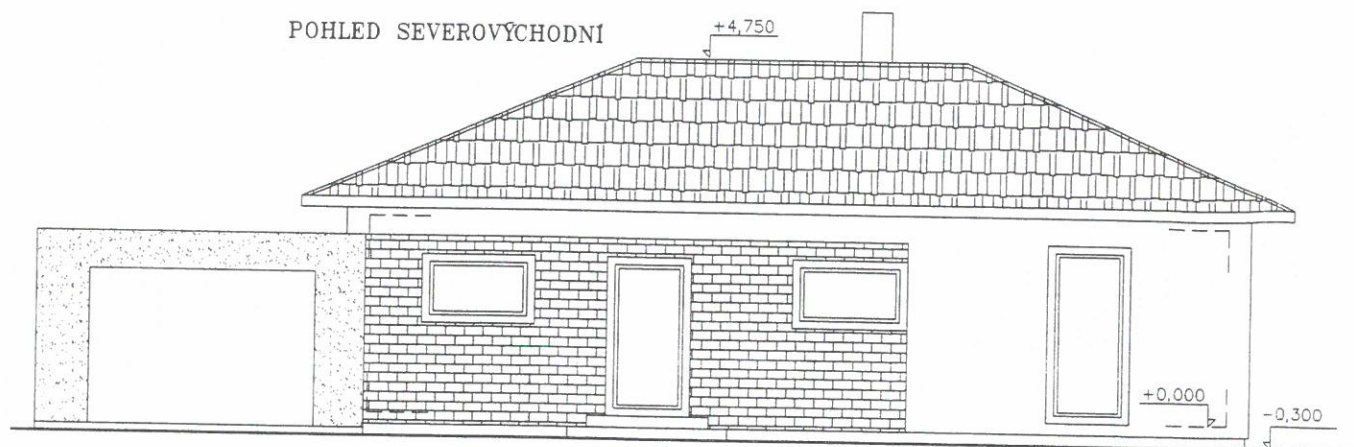


POHLED JIHOVÝCHODNÍ

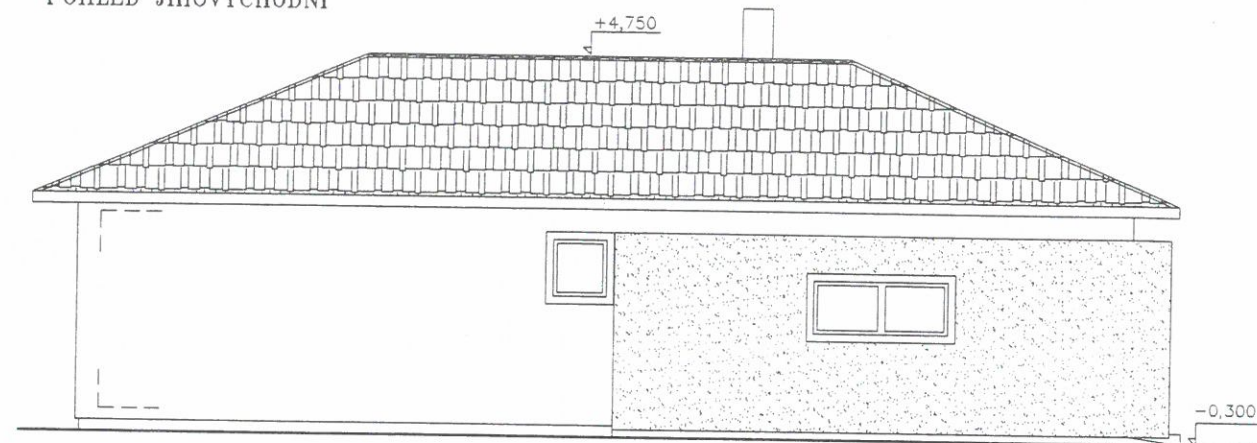

POHLED SEVEROVOZÁPADNÍ

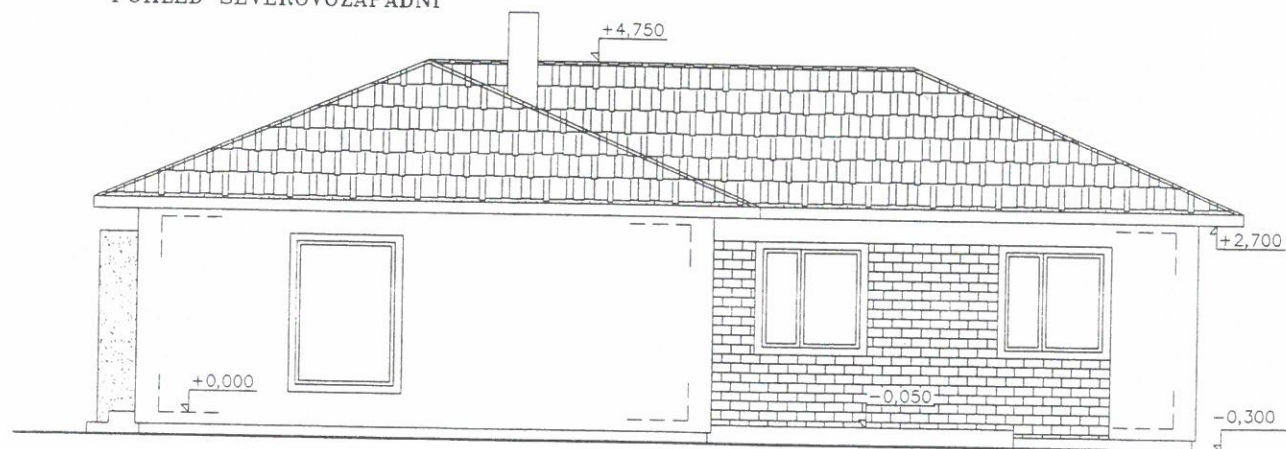

POHLED JIHOZÁPADNÍ

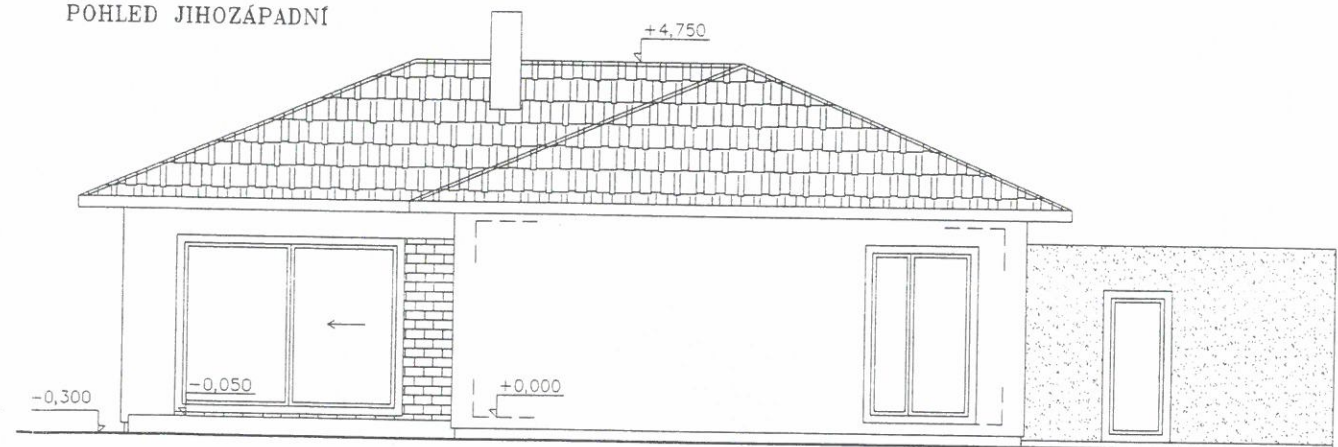


LEGENDA POVRCHŮ:



OMITKA DOMU HLADKÁ ODSTIN SVĚTLÉ ŠEDÝ + OBKLAD PÁSKY PÍSKOVEC
 OMITKA GARÁŽE HLADKÁ ODSTIN TMAVÉ ŠEDÝ
 SOKL MARMOLIT ODSTIN ANTRACIT
 KRYTINA ŽIVIČNÝ ŠIDEL ODSTIN ANTRACIT
 OKNA, DVEŘE ODSTIN STŘEDNĚ ŠEDÝ
 OKAPY, SVODY LINDAB ODSTIN TMAVÉ ŠEDÝ

INVESTOR	ING. KATEŘINA MRAČKOVÁ	PC PROJEKT	
MÍSTO STAVBY	BĚLKOVICE – LAŠTANY, k.ú. LAŠTANY Parc.Č. 71/6, 71/7, 71/11	Pěší 2/444 735 35 HORNÍ SUCHÁ tel.: 596 425 720	
PROJEKTANT	Ing. Petr Chlebík	DATUM	11/15
RODINNÝ DŮM		ČÍS. ZAK.	2515
		ARCH. Č.	
POHLEDY		MĚŘÍTKO	VÝKR. Č.
		1 : 100	D06

ZAKLADY		PROJEKTANT	ING. KATEŘINA MRAČKOVÁ
RODINNÝ DŮM		MÍSTO STAVBY	BELKOVICE - LAŠTANY, k.ú.
I : 100		PROJEKTANT	Ing. Petr Chlebík
VÝKR. Č.		LAŠTANY Parc. Č.	71/6, 71/7,
ARCH. Č.		71/11	
ČÍS. ZAK.		DATUM	11/15
2515			
PC PROJEKT			
PŘÍŠÍ 2/44			
735 35 HORNÍ SUCHÁ			
tel.: 596 425 720			

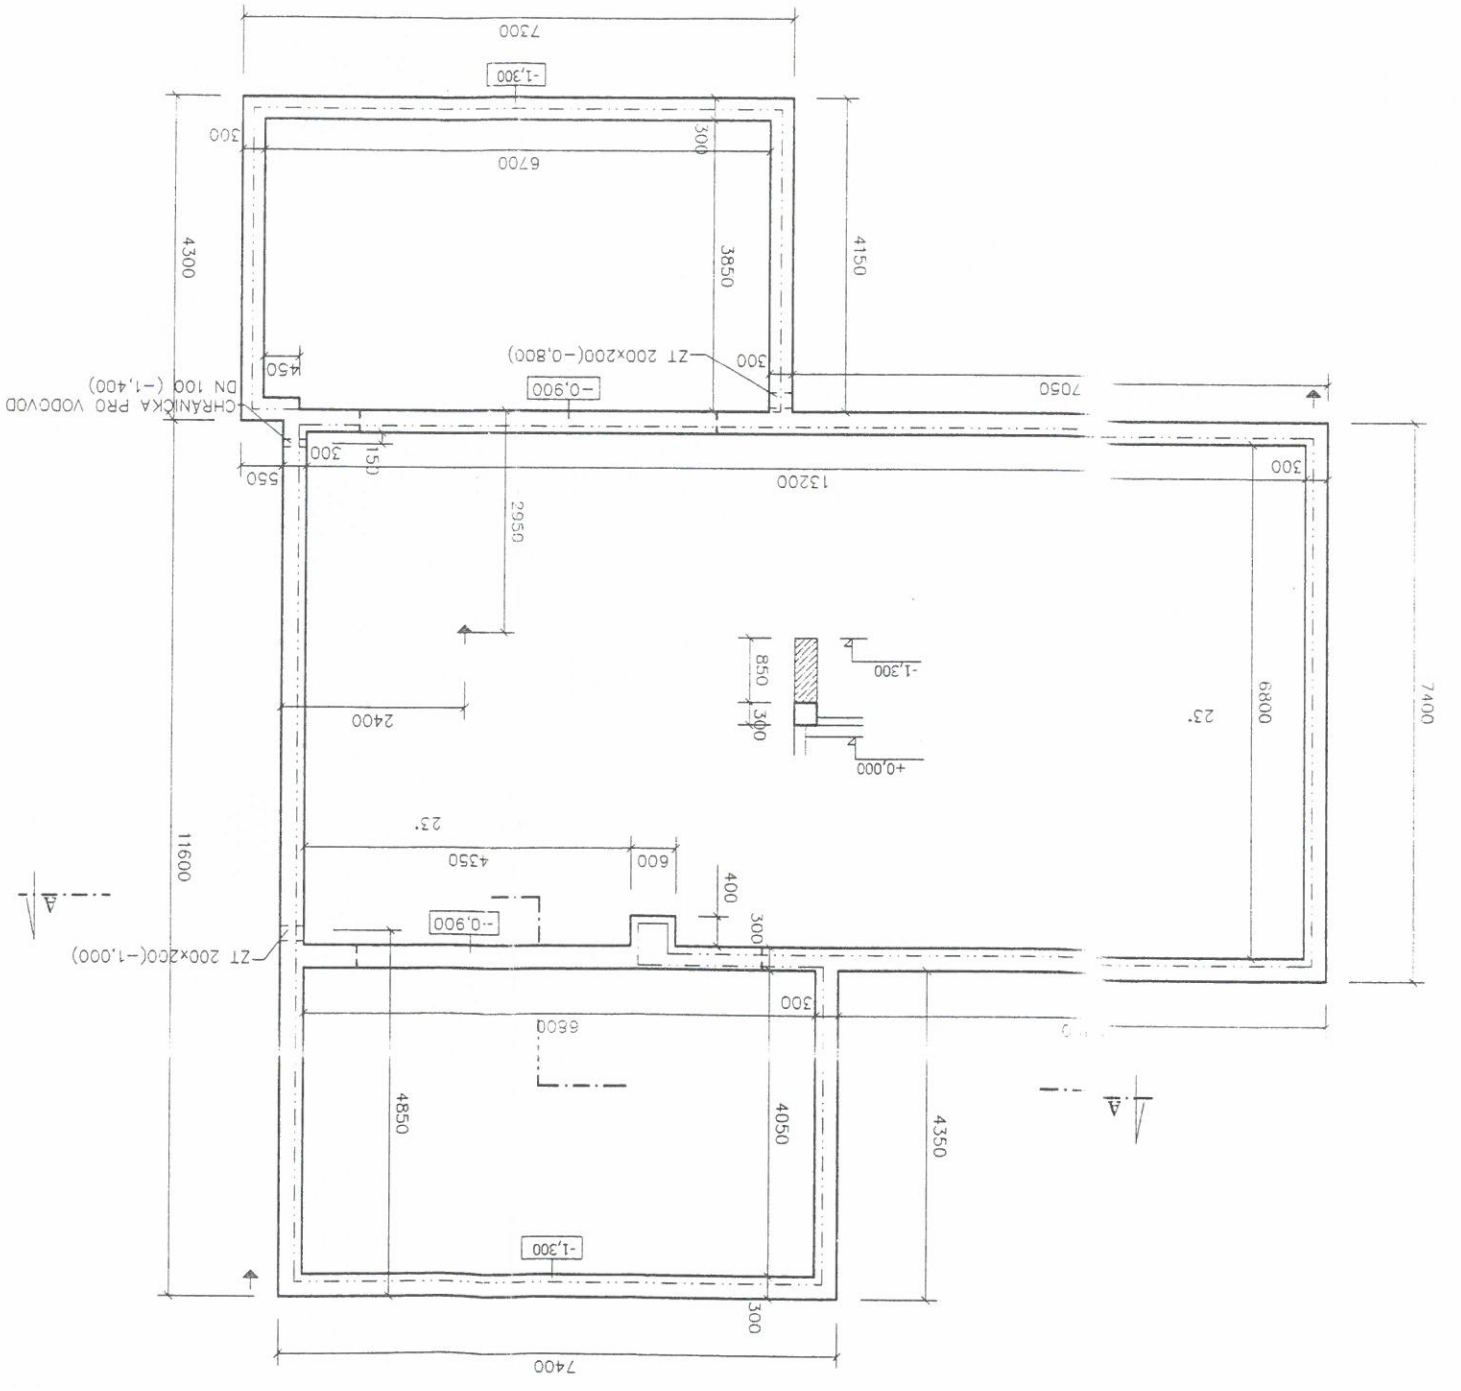

↑ VVOD ZEMNÍHO PÁSKU
 ŽELEZOBETON C 16/20
 BETON C 16/20

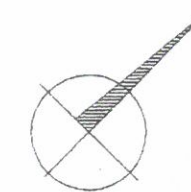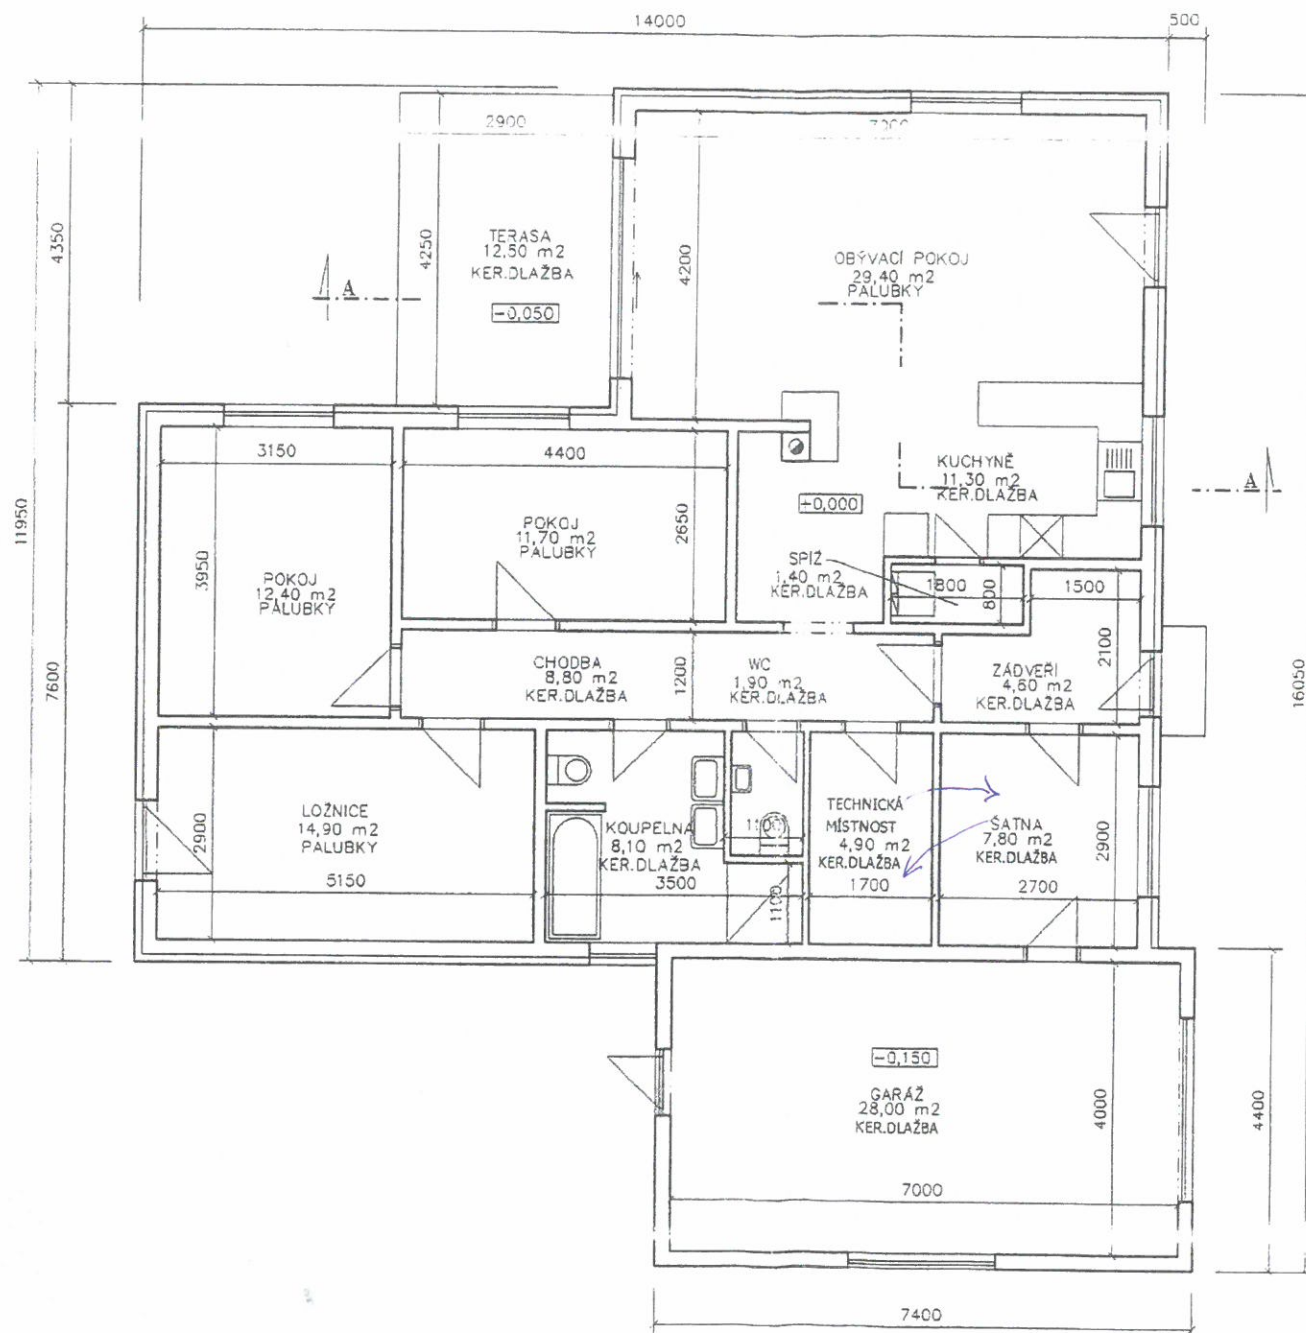

+0.000 = 250, 66 m.n.m

INVESTOR	ING. KATEŘINA MRAČKOVÁ	PC PROJEKT	
MÍSTO STAVBY	BĚLKOVICE - LAŠTANY, k.ú. LAŠTANY Parc.Č. 71/6,71/7, 71/11	Peší 2/444 735 35 HORNÍ SUCHÁ tel.: 596 425 720	
PROJEKTANT	Ing. Petr Chlebík		
RODINNÝ DŮM		DATUM	11/15
		ČÍS. ZAK.	2515
		ARCH. Č.	
		MĚŘITKO	VÝKR. Č.
PŮDORYS 1. NP		1 : 100	D02