
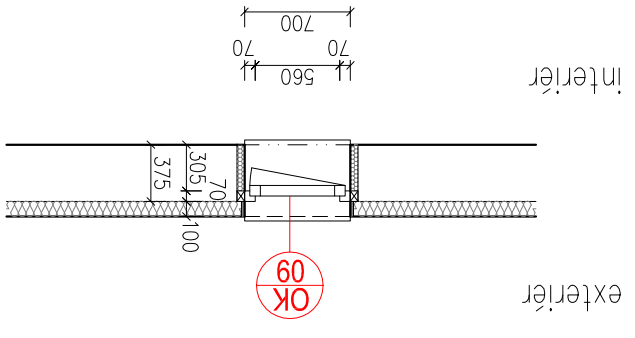


POHĽAD Z EXTERIÉRU

STATIKU KONŠTRUKCIE ZHODNOTÍ DODÁVATEĽ
 V PRÍPADE POTREBY ZABEZPEČÍ DOPLNKOVÝ
 KONŠTRUKCIU, ZMĚNU TVARU
 KONZULTOVAŤ S GP

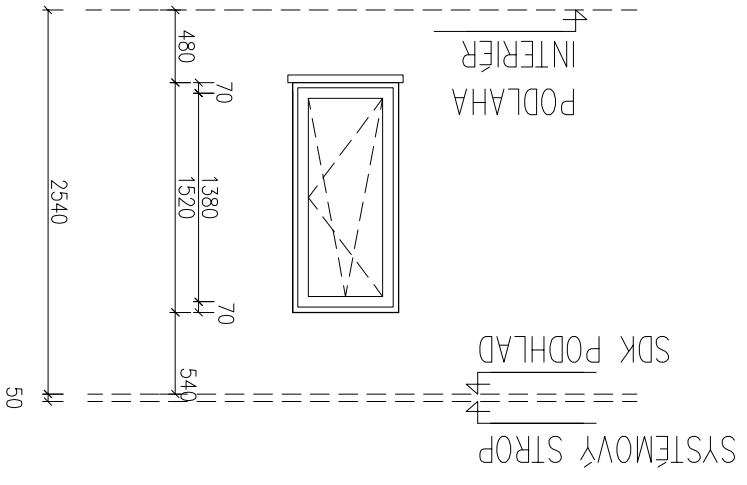

EXTERIEROVÁ POHĽADOVÁ ZHODNOSŤ RÁMOV

ROZMER	POPIS	FARBA	Blok	L	P	M
700/1520	PLASTOVÉ OKNO: 2-DIELNE OTVÁRAVOSKLOPNÉ + FIXNÉ dlt. OTVÁRAVOSKLOPNÉ DVOJKRIDLÓVÉ RÁM 7 KOMOROVÝ $u_g=1,2-0,5W/m^2K$	určí investor	určí investor	RD	1	1
PARAPET VONKAJŠÍ	PLECH, POZINK - POPLASTOVANÝ, povrch ľprava určí inv.	určí investor	určí investor			
PARAPET VNÚTORNÝ	LAMINOVANÝ, SÚČASŤ DODÁVKY OKIEN, HR.: 30mm					
ZÁBRADLIE	----					
ZASKLENIE	IZOLAČNÉ TROJSKLO $U_{sklo}=0,6W/m^2K$					
KOVANIE	KLUČKY PODĽA SORTIMENTU DODÁVATEĽA, KONZULTOVAŤ S GP					
POZNÁMKA DODÁVATEĽ:		okno : f. MINTAL s.r.o., Stieňa				

PRED ZHOVENÍM VÝROBKOV JE POTREBNÉ ROZMERY PREMERAŤ!!!

OBSAH: VÝPIS PLASTOVÝCH OKIEN

OBJEKT: SO 01 RODINNÝ DOM

MIERKA: M 1:100

Č.STR.: 1
 DAT.: 05/2016

POLOŽKA: **OK08**