


ŘEZ STĚNOU

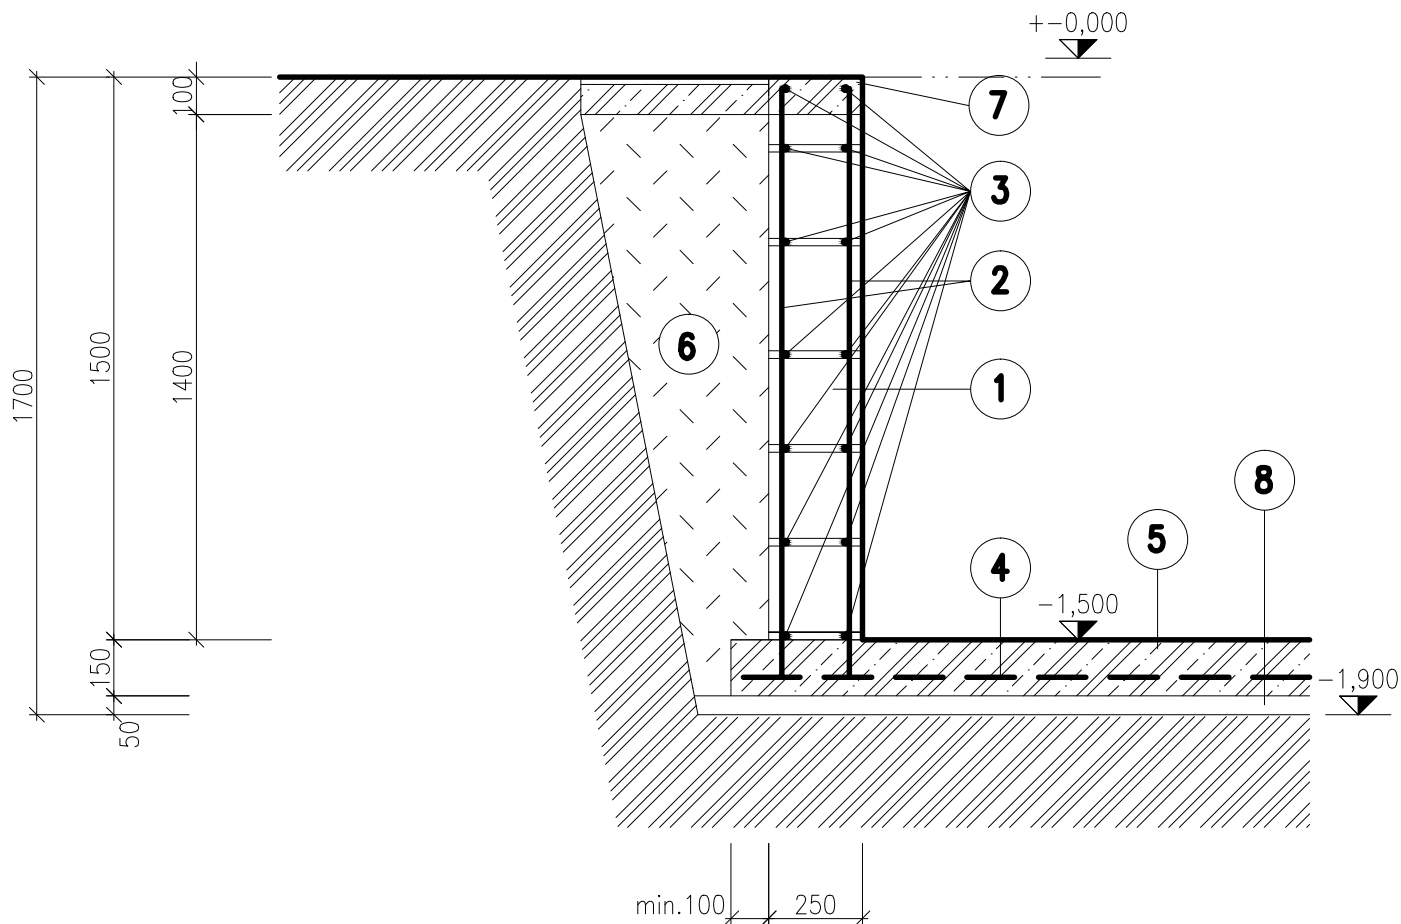

LEGENDA

1. THERMOMUR – STANDART BLOK 250x250x1200 – C20/25 (ztracené bednění)
2. Svislá výztuž TŘ. 10425 10 mm po á 400 mm
3. Vodorovná výztuž TŘ. 10425 8 mm
4. Výztuž základové desky, kari síť 8 mm 150/150
5. Základová ŽB deska tl. 150 mm – přesah od vnitřní hrany bazénu min. 350 mm
6. Zhutněný obsyp provedený po vytvrdnutí betonu
7. ŽB vyrovnávací věnec tl. 100 mm, potěrový beton – podkladový beton dlažby
8. Štěrkopískový podsyp tl. 50 mm

Akce:

BAZÉN

Vypracoval:

ING. JIŘÍ JAKL

Ing. Jiří Jakl
Grafické a kresličské práce
mob.: +420 723 827 560
e-mail: jakl.jiri@seznam.cz

Měřítko:

1:20

