
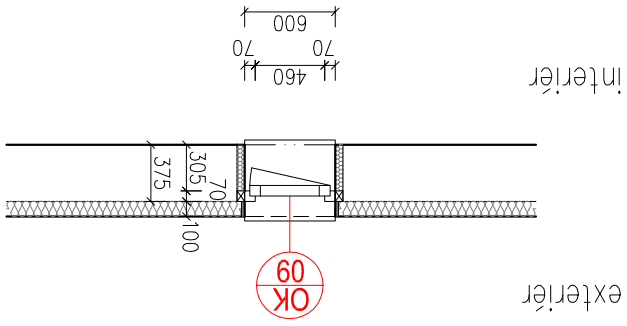


POHĽAD Z EXTERIÉRU

STATIKU KONŠTRUKCIE ZHODNOTÍ DODÁVATEĽ
 V PRÍPADE POTREBY ZABEZPEČÍ DOPLNKOVÝ
 KONŠTRUKCIU, ZMĚNU TVARU
 KONZULTOVAŤ S GP

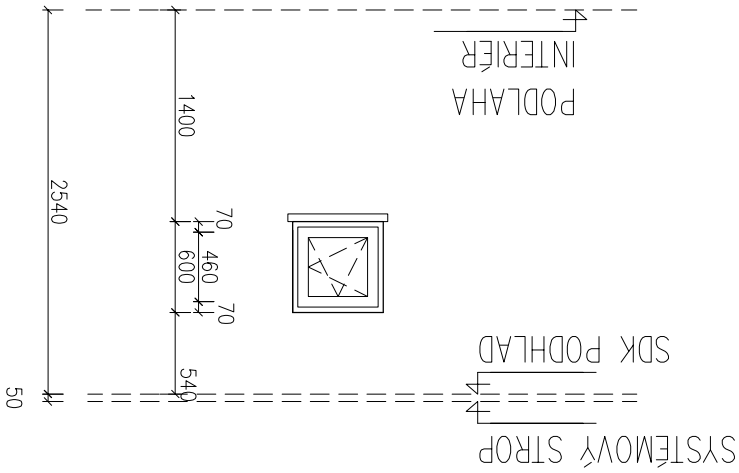

EXTERIEROVÁ POHĽADOVÁ ZHODNOSŤ RÁMOV

ROZMER	POPIS	FARBA	BLOK	L	P	POČET
600/600	PLASTOVÉ OKNO: 2-DIELNE OTVÁRAVOSKLOPNÉ + FIXNÉ dlt. OTVÁRAVOSKLOPNÉ DVOJKRIDLÓVÉ RÁM 7 KOMOROVÝ u _g =1,2-0,5W/m ² K	určí investor	určí investor	RD	1	1
	PLECH, POZINK - POPLASTOVANÝ, povrch ľprava určí inv.	určí investor				
	PARAPET VNÚTORNÝ LAMINOVANÝ, SÚČASŤ DODÁVKY OKIEN, HR.: 30mm					
ZÁBRADLIE	----					
ZASKLENIE	IZOLAČNÉ TROJSKLO U ^{sklo} =0,6W/m ² K ¹					
KOVANIE	KLÚČKY PODĽA SORTIMENTU DODÁVATEĽA, KONZULTOVAŤ S GP					
POZNÁMKA DODÁVATEĽ: oknô : f. MINTAL s.r.o., Stieňa						

PRED ZHOVENÍM VÝROBKOV JE POTREBNÉ ROZMERY PREMERAŤ!!!

OBSAH: VÝPIS PLASTOVÝCH OKIEN	OBJEKT: SO 01 RODINNÝ DOM	MIERKA: M 1:100	Č.STR.: 1	POLOŽKA: OK09
			DATE: 05/2016	