řez 1 - 1

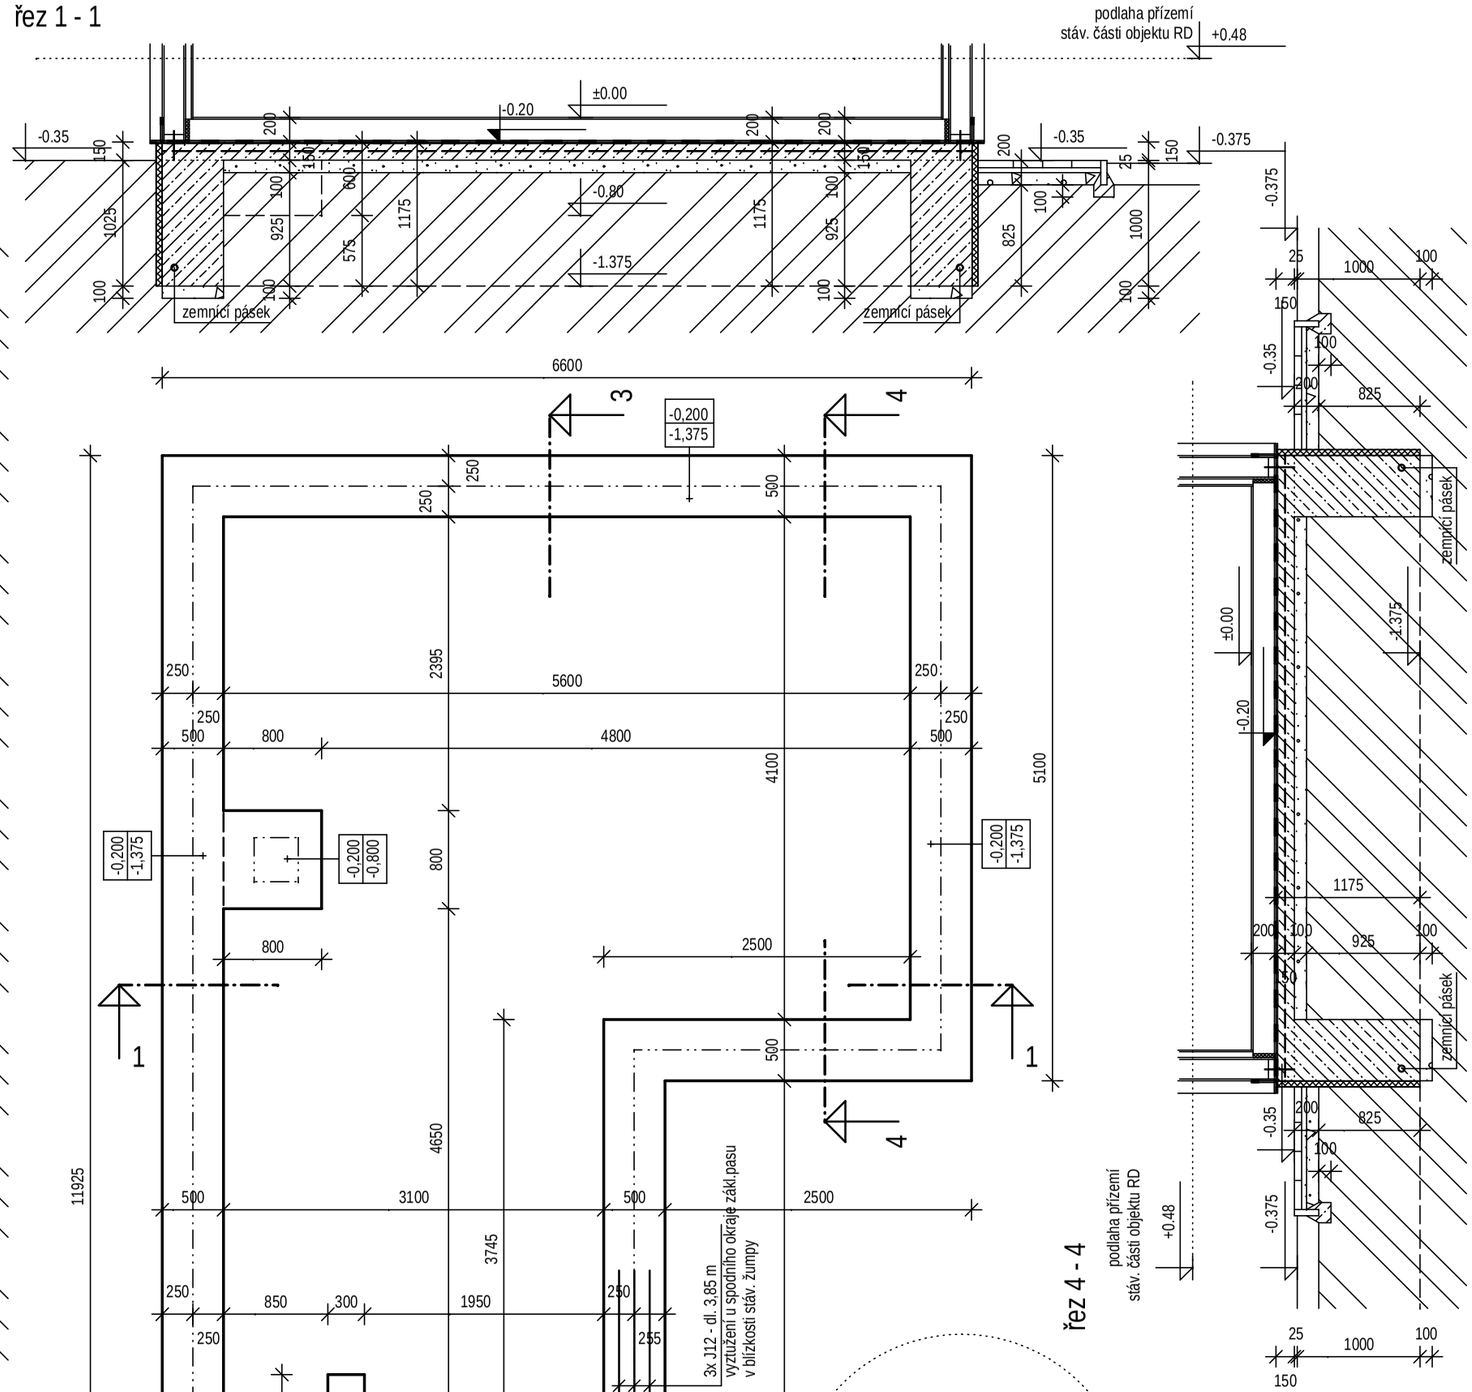

řez 2 - 2

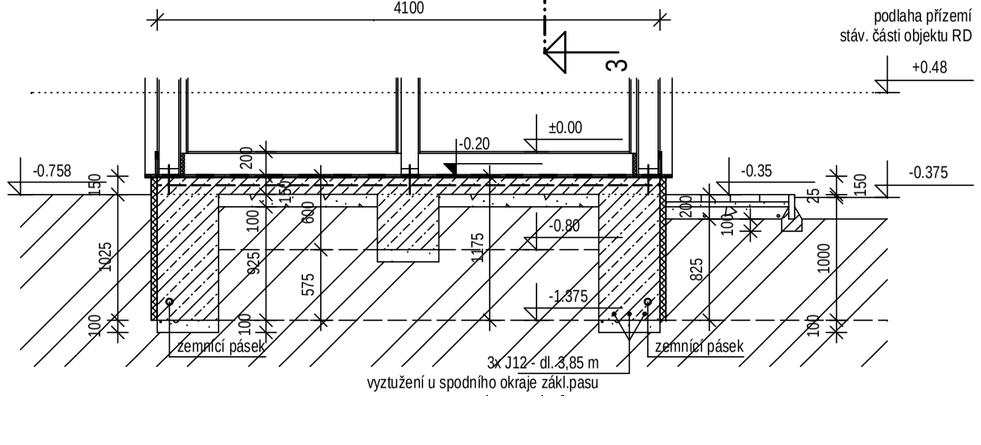

řez 3 - 3

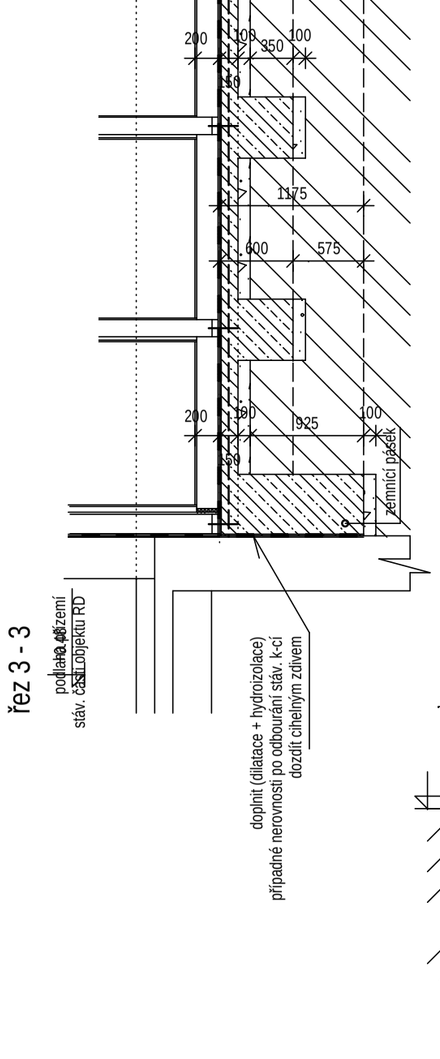

řez 4 - 4

Zodp. projektant	Vypracoval	Kontroloval	Konzultační kontakt
Ing. Radim Kotrbatý	Radka Hrnčířová	Jiří Černohorský	tel: 721 729 063, cernohorsky.projekt@gmail.com Legionářů 82 Mělník 276 01
Stavebník: Petra Hronová, Dřísy č.p. 205, 277 14 Dřísy			Stupeň PD: projekt pro povolení stavby
Akce: STAVEBNÍ ÚPRAVY RD č.p. 205, Dřísy Dřísy, parcel.č. st. 220 - k.ú. Dřísy 633119			Datum: červenec 2014 Měřítko: 1 : 50 Archivní číslo: 0114
Obsah: NOVÝ STAV - ZÁKLADY			Číslo paré Číslo přílohy: D.1.1.8