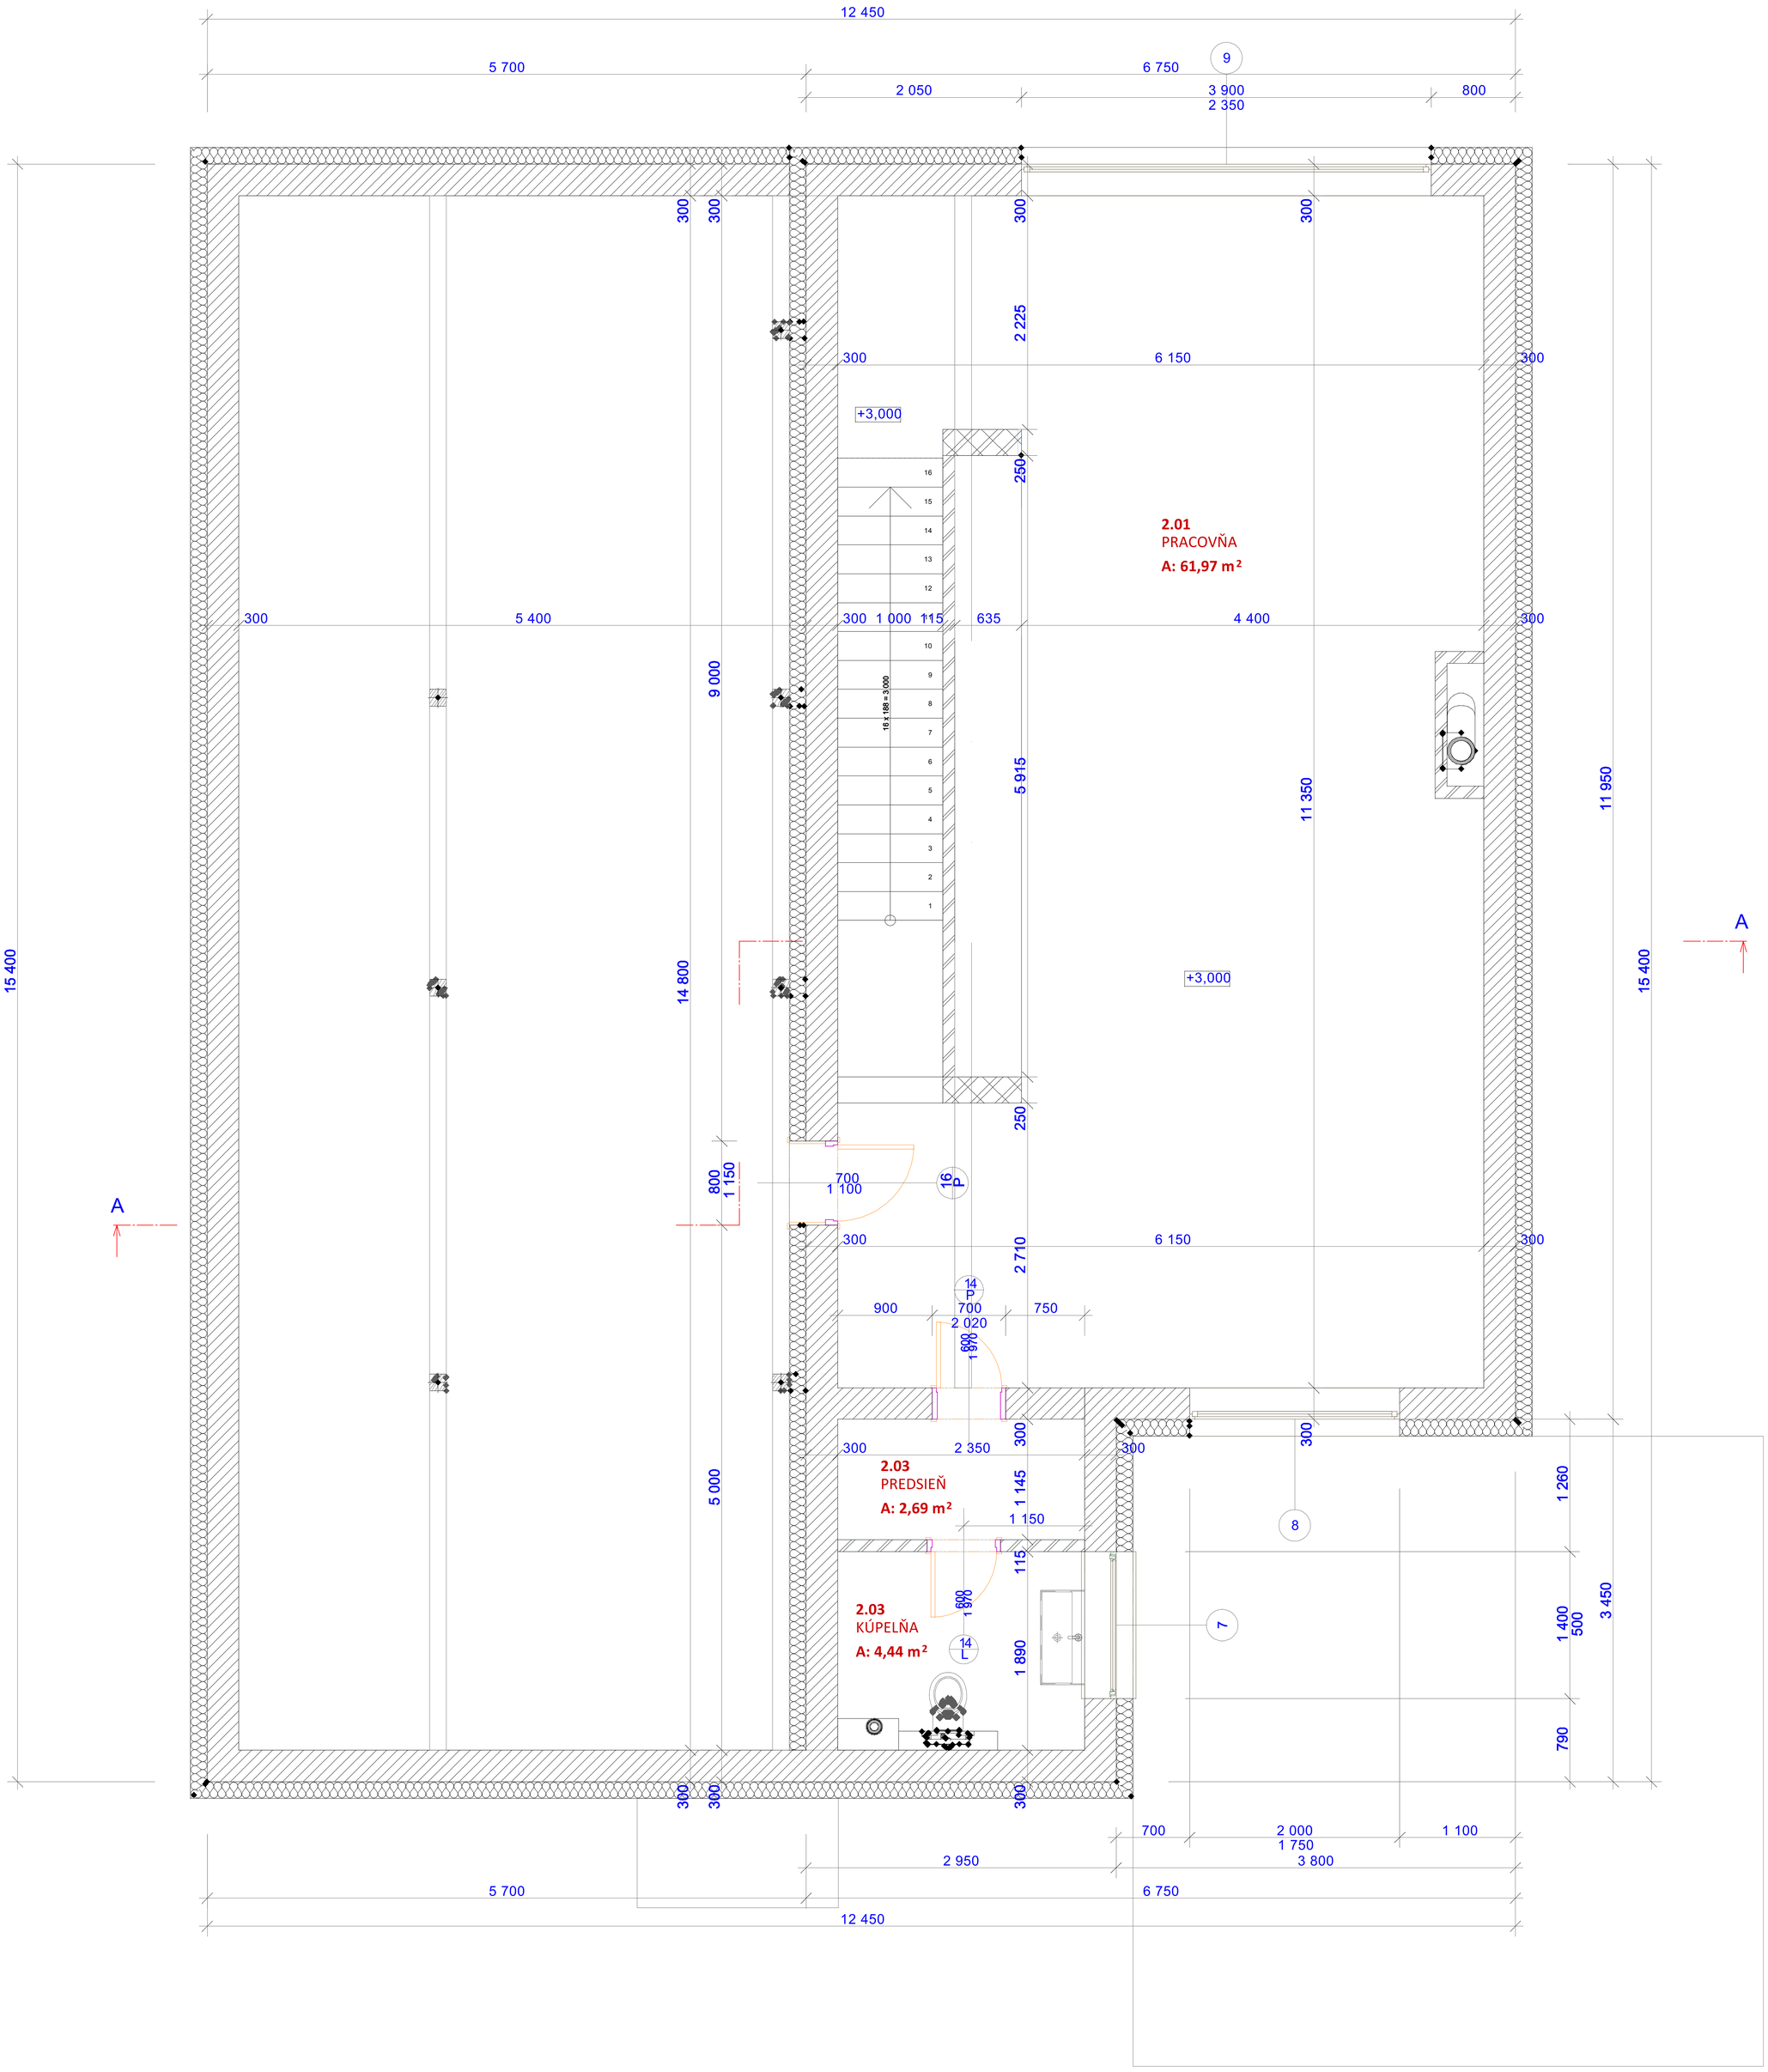
2.01
PRACOVŇA
A: 61,97 m²
2.03
PREDSIEŇ
A: 2,69 m²
2.03
KÚPELŇA
A: 4,44 m²
+3,000
16 x 188 = 3 000
12 450
5 700
6 750
2 050
3 900
2 350
800
5 400
4 400
6 150
15 400
14 800
11 950
11 350
9 000
5 915
2 225
5 000
3 450
1 260
1 400
500
790
A
A