


EXISTUJÚCE  
SKLADY / ADMINISTRATÍVA

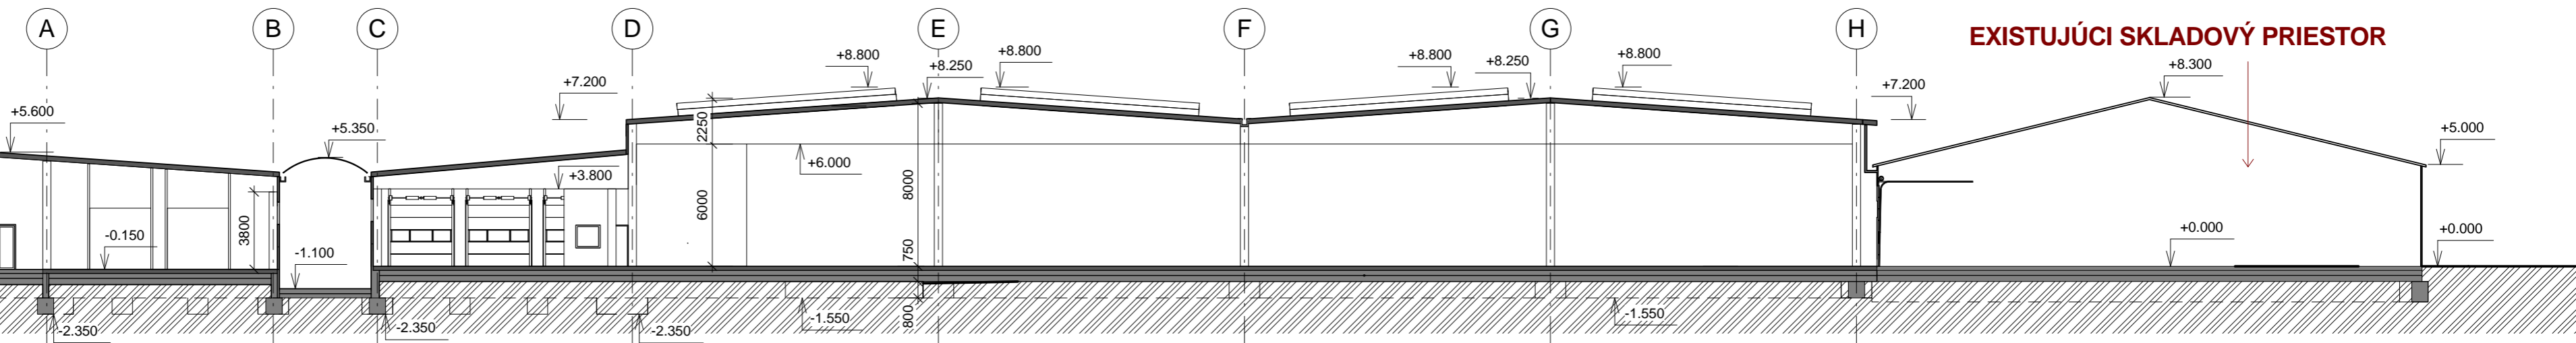

EXISTUJÚCI SKLADOVÝ PRIESTOR