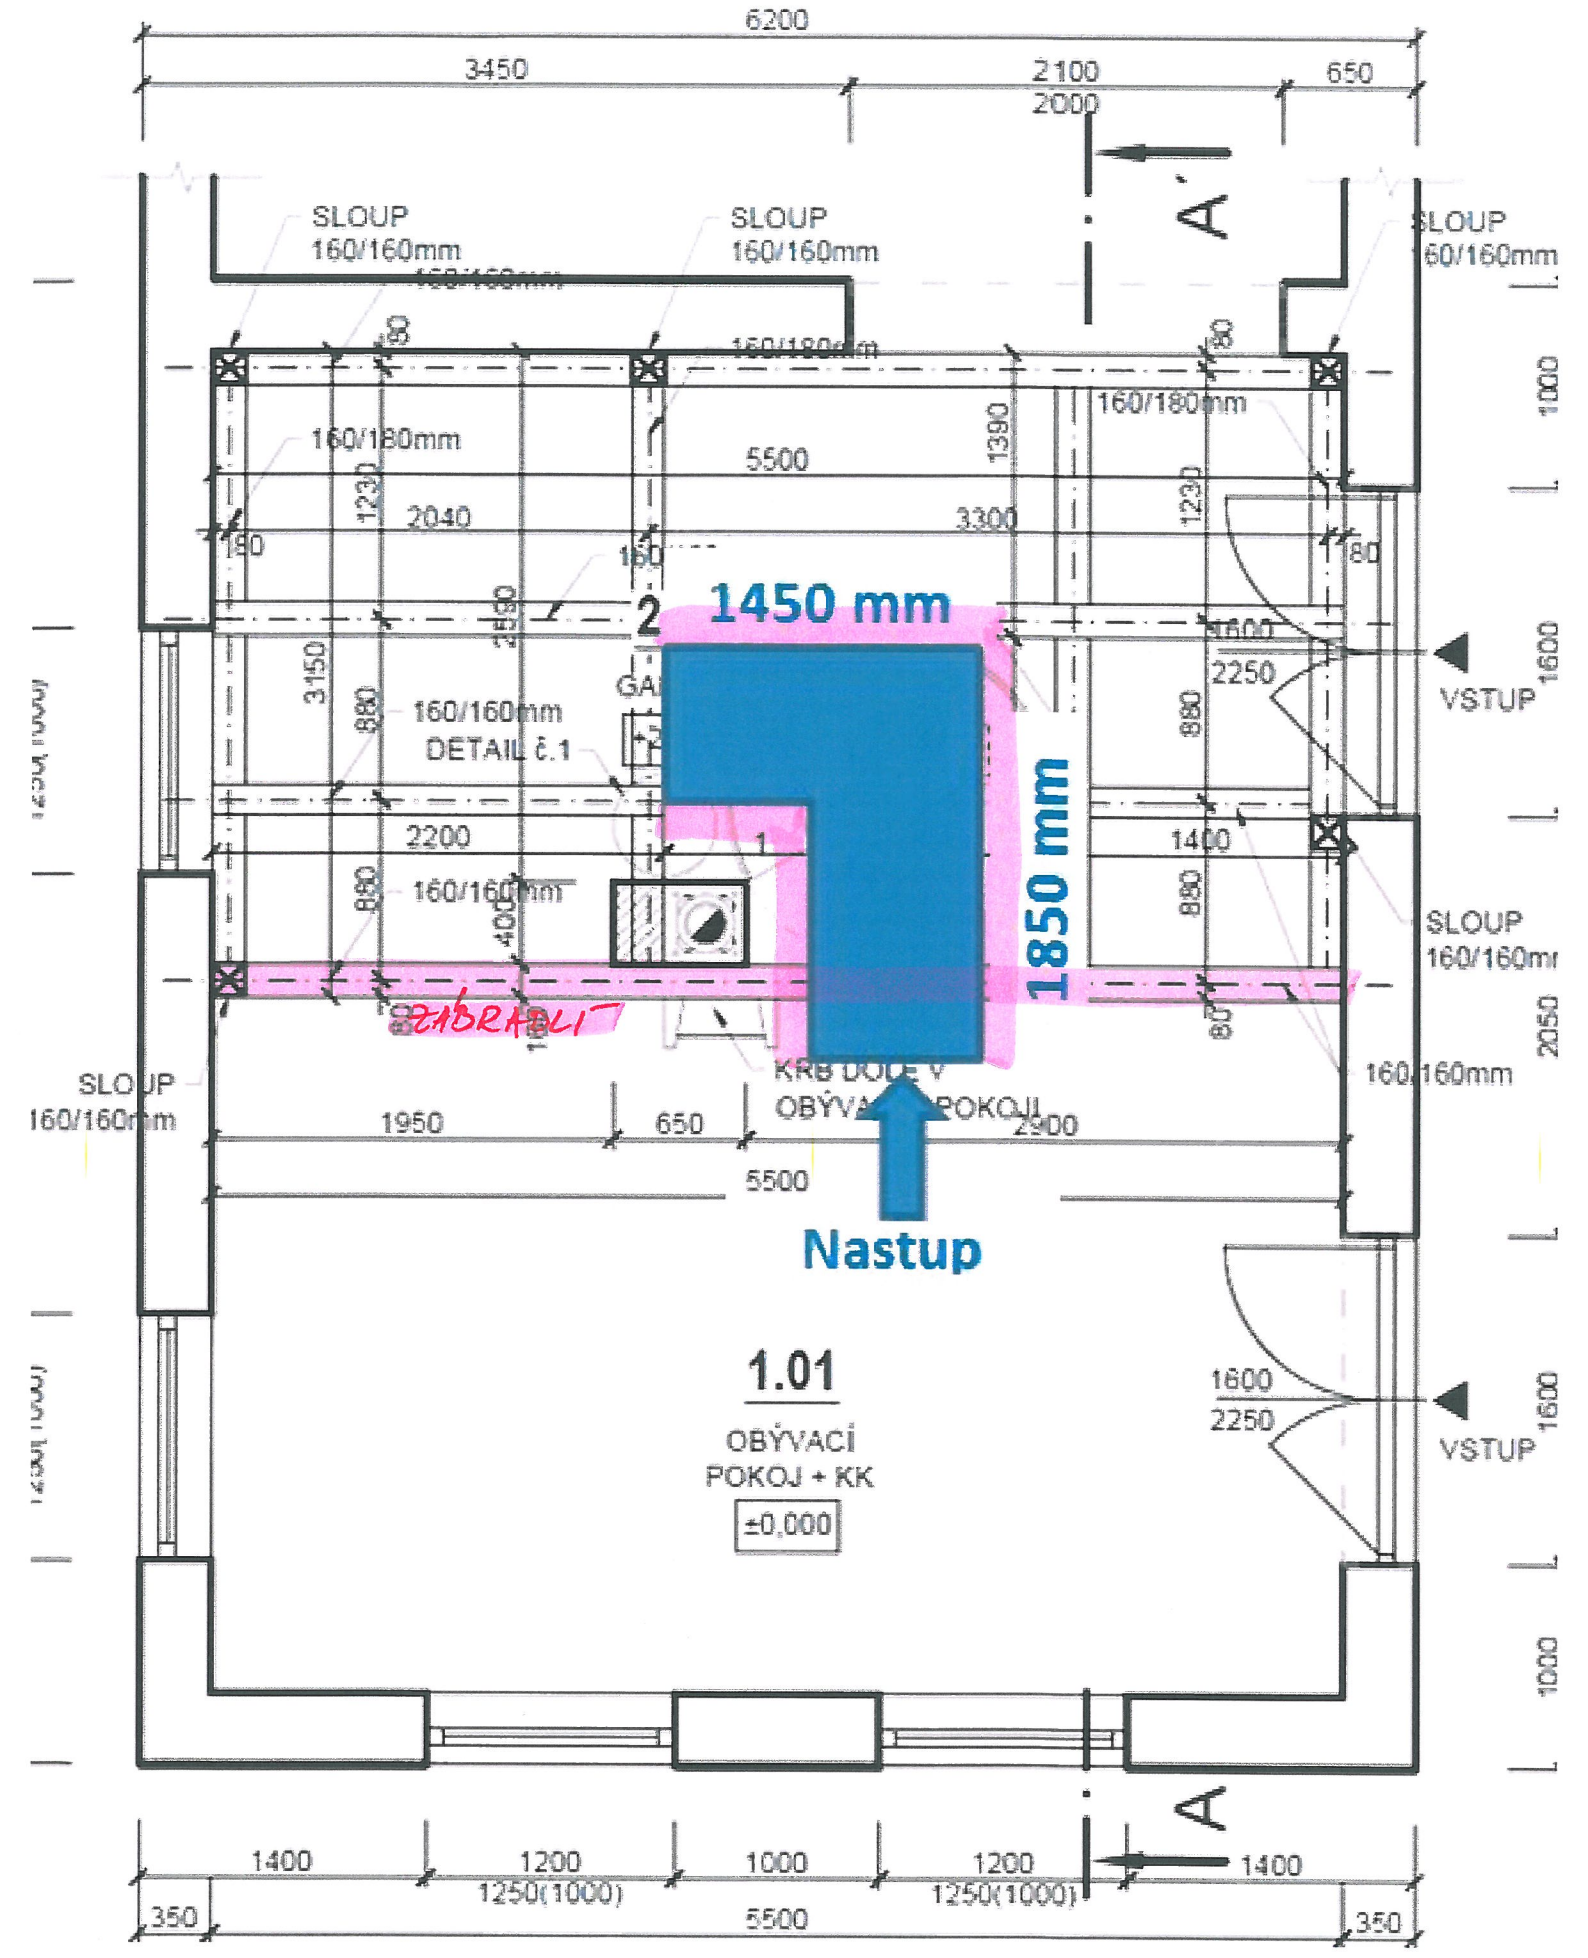
6200
3450
2100
2000
650
A
A'
SLOUP
160/160mm
SLOUP
160/160mm
SLOUP
160/160mm
160/180mm
160/180mm
160/180mm
5500
1390
2040
3300
1230
1230
2
1450 mm
1850 mm
3150
880
160/160mm
DETAIL č.1
2250
VSTUP
2200
1400
880
880
160/160mm
SLOUP
160/160mm
ZÁBRADLÍ
SLOUP
160/160mm
160/160mm
1950
650
2900
5500
Nastup
1.01
OBÝVACÍ
POKOJ + KK
±0,000
1600
2250
VSTUP
1400
1200
1250(1000)
1000
1200
1250(1000)
1400
350
5500
350