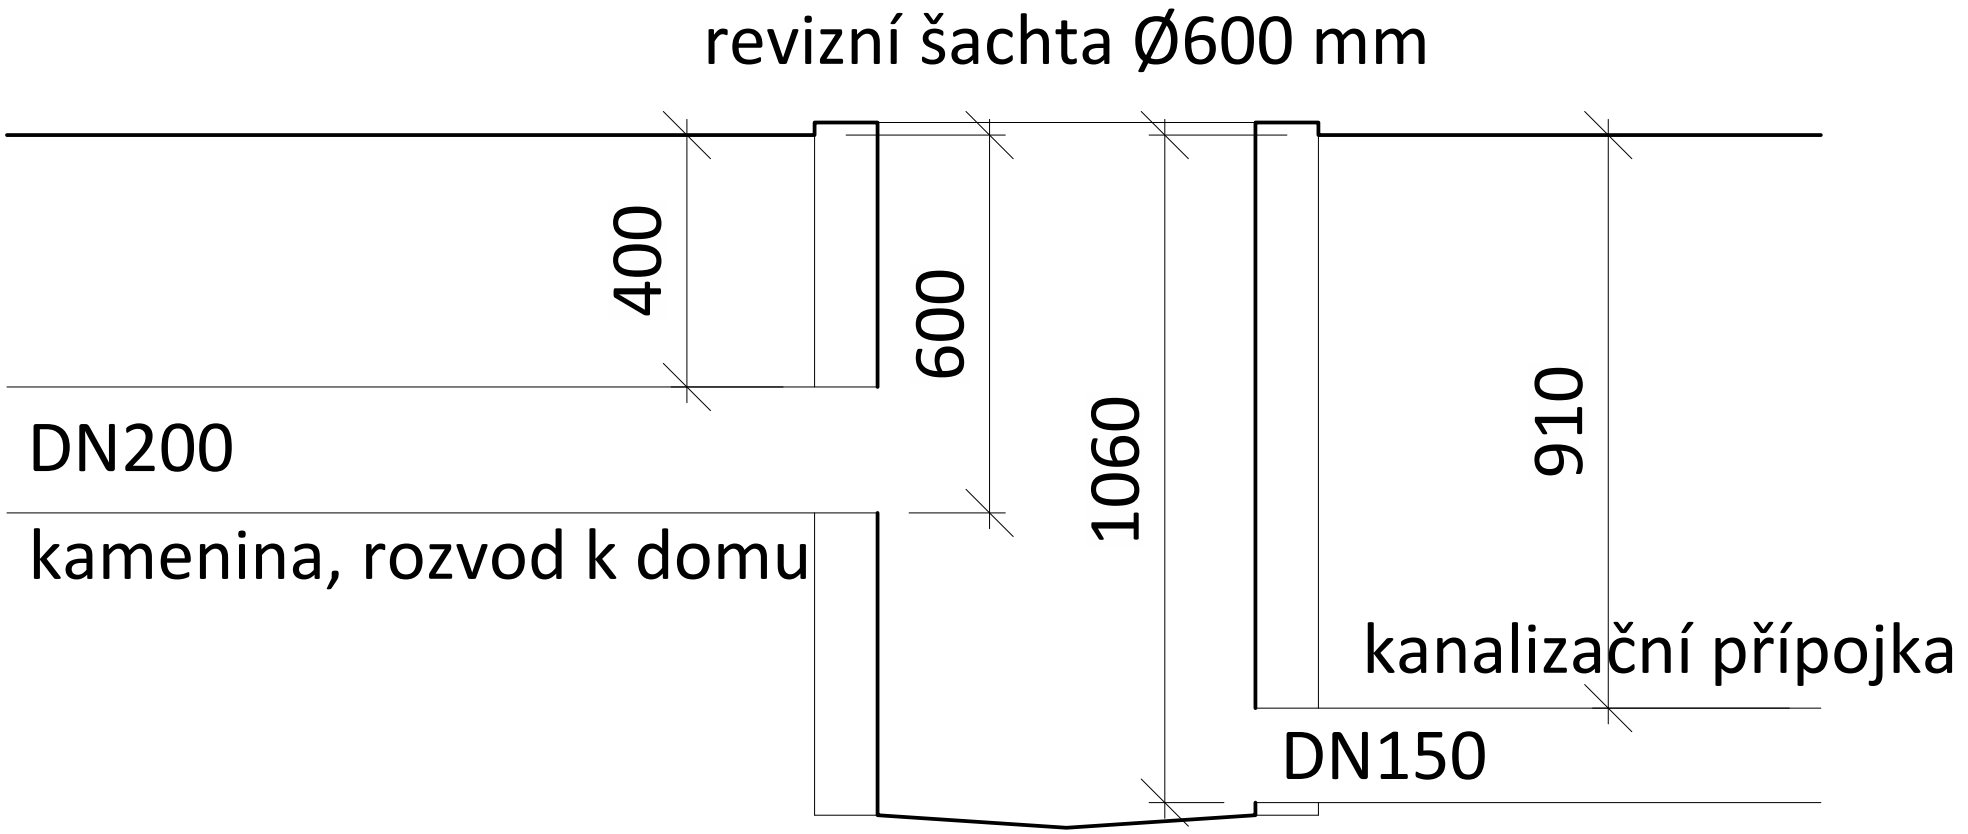
revizní šachta Ø600 mm
400
600
1060
910
DN200
kamenina, rozvod k domu
kanalizační přípojka
DN150