


• SITUÁCIA M=1:250 •

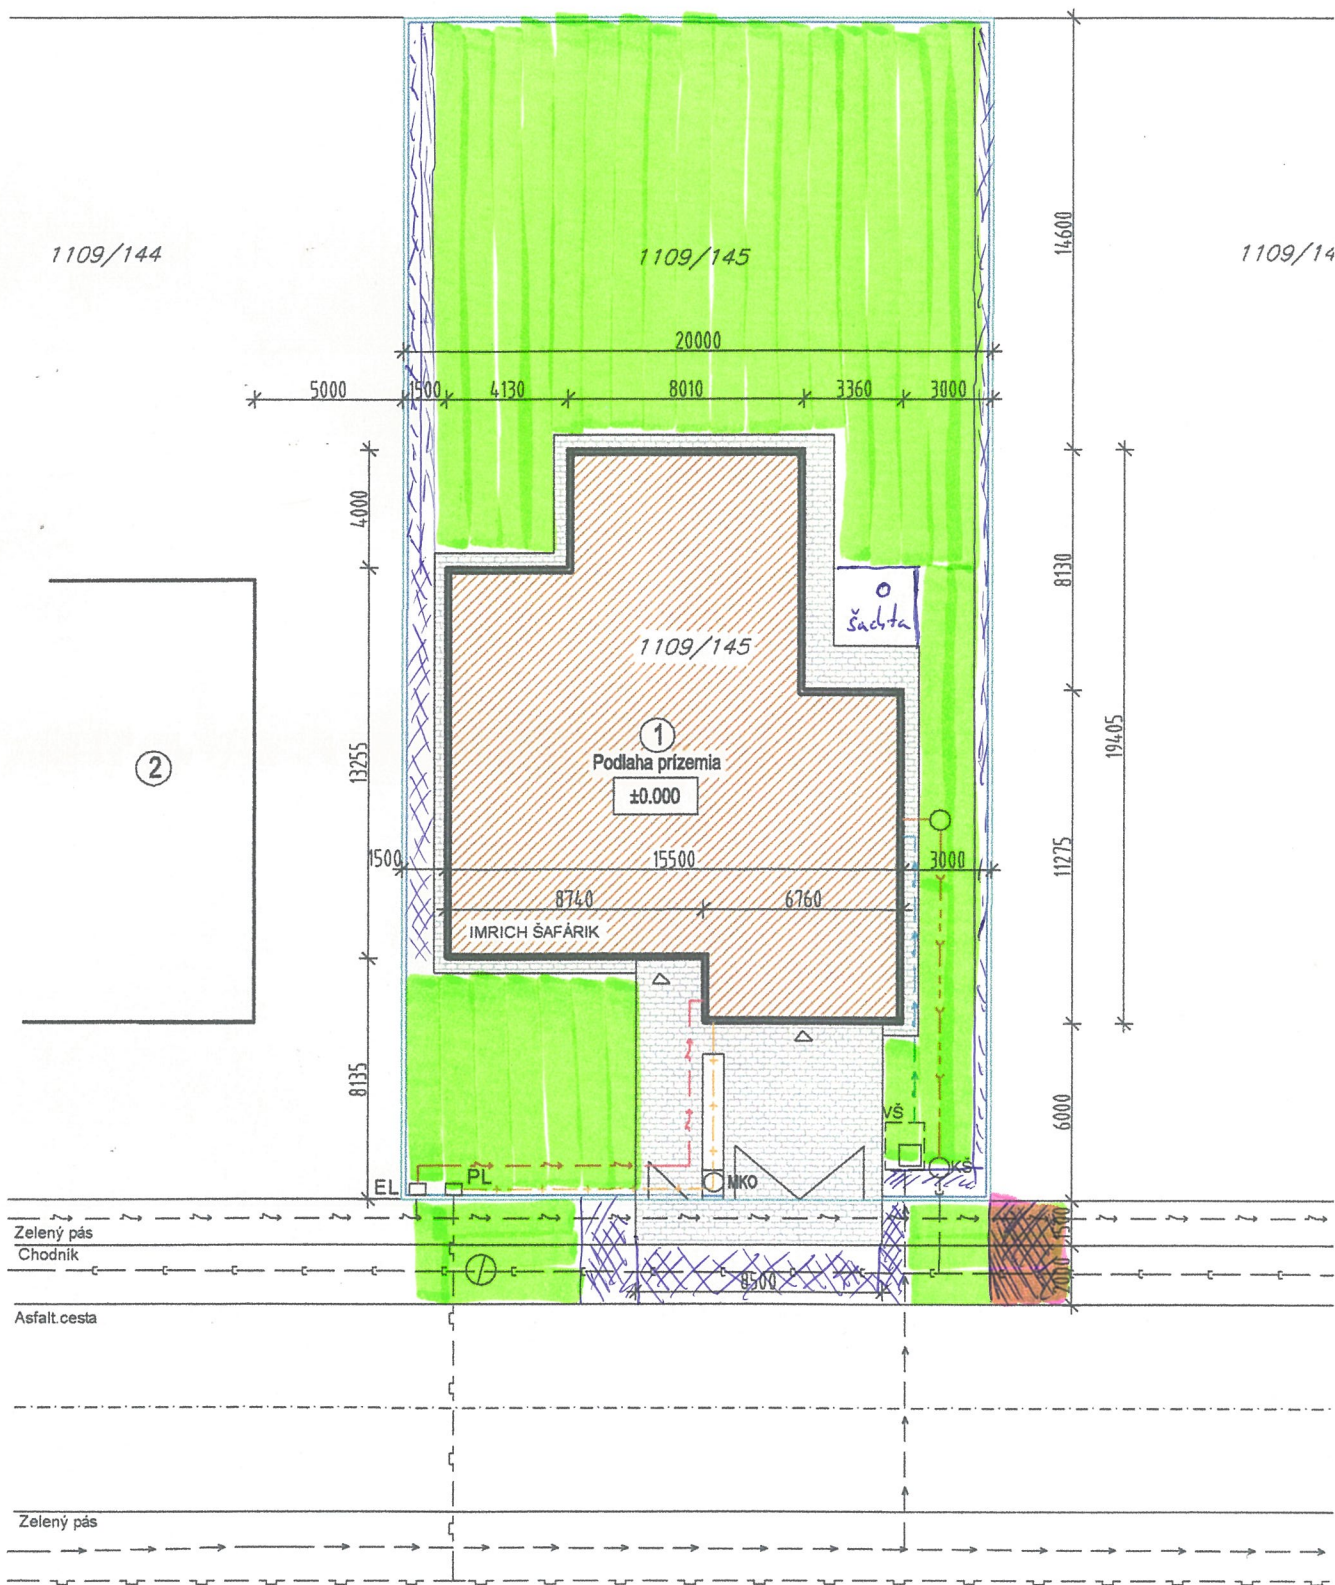

Čerpadlo - 60 l/hn ,
 Zavlažovací systém automatický
 Riadiaca jednotka vorkajšia v šachte , dažďový senzor