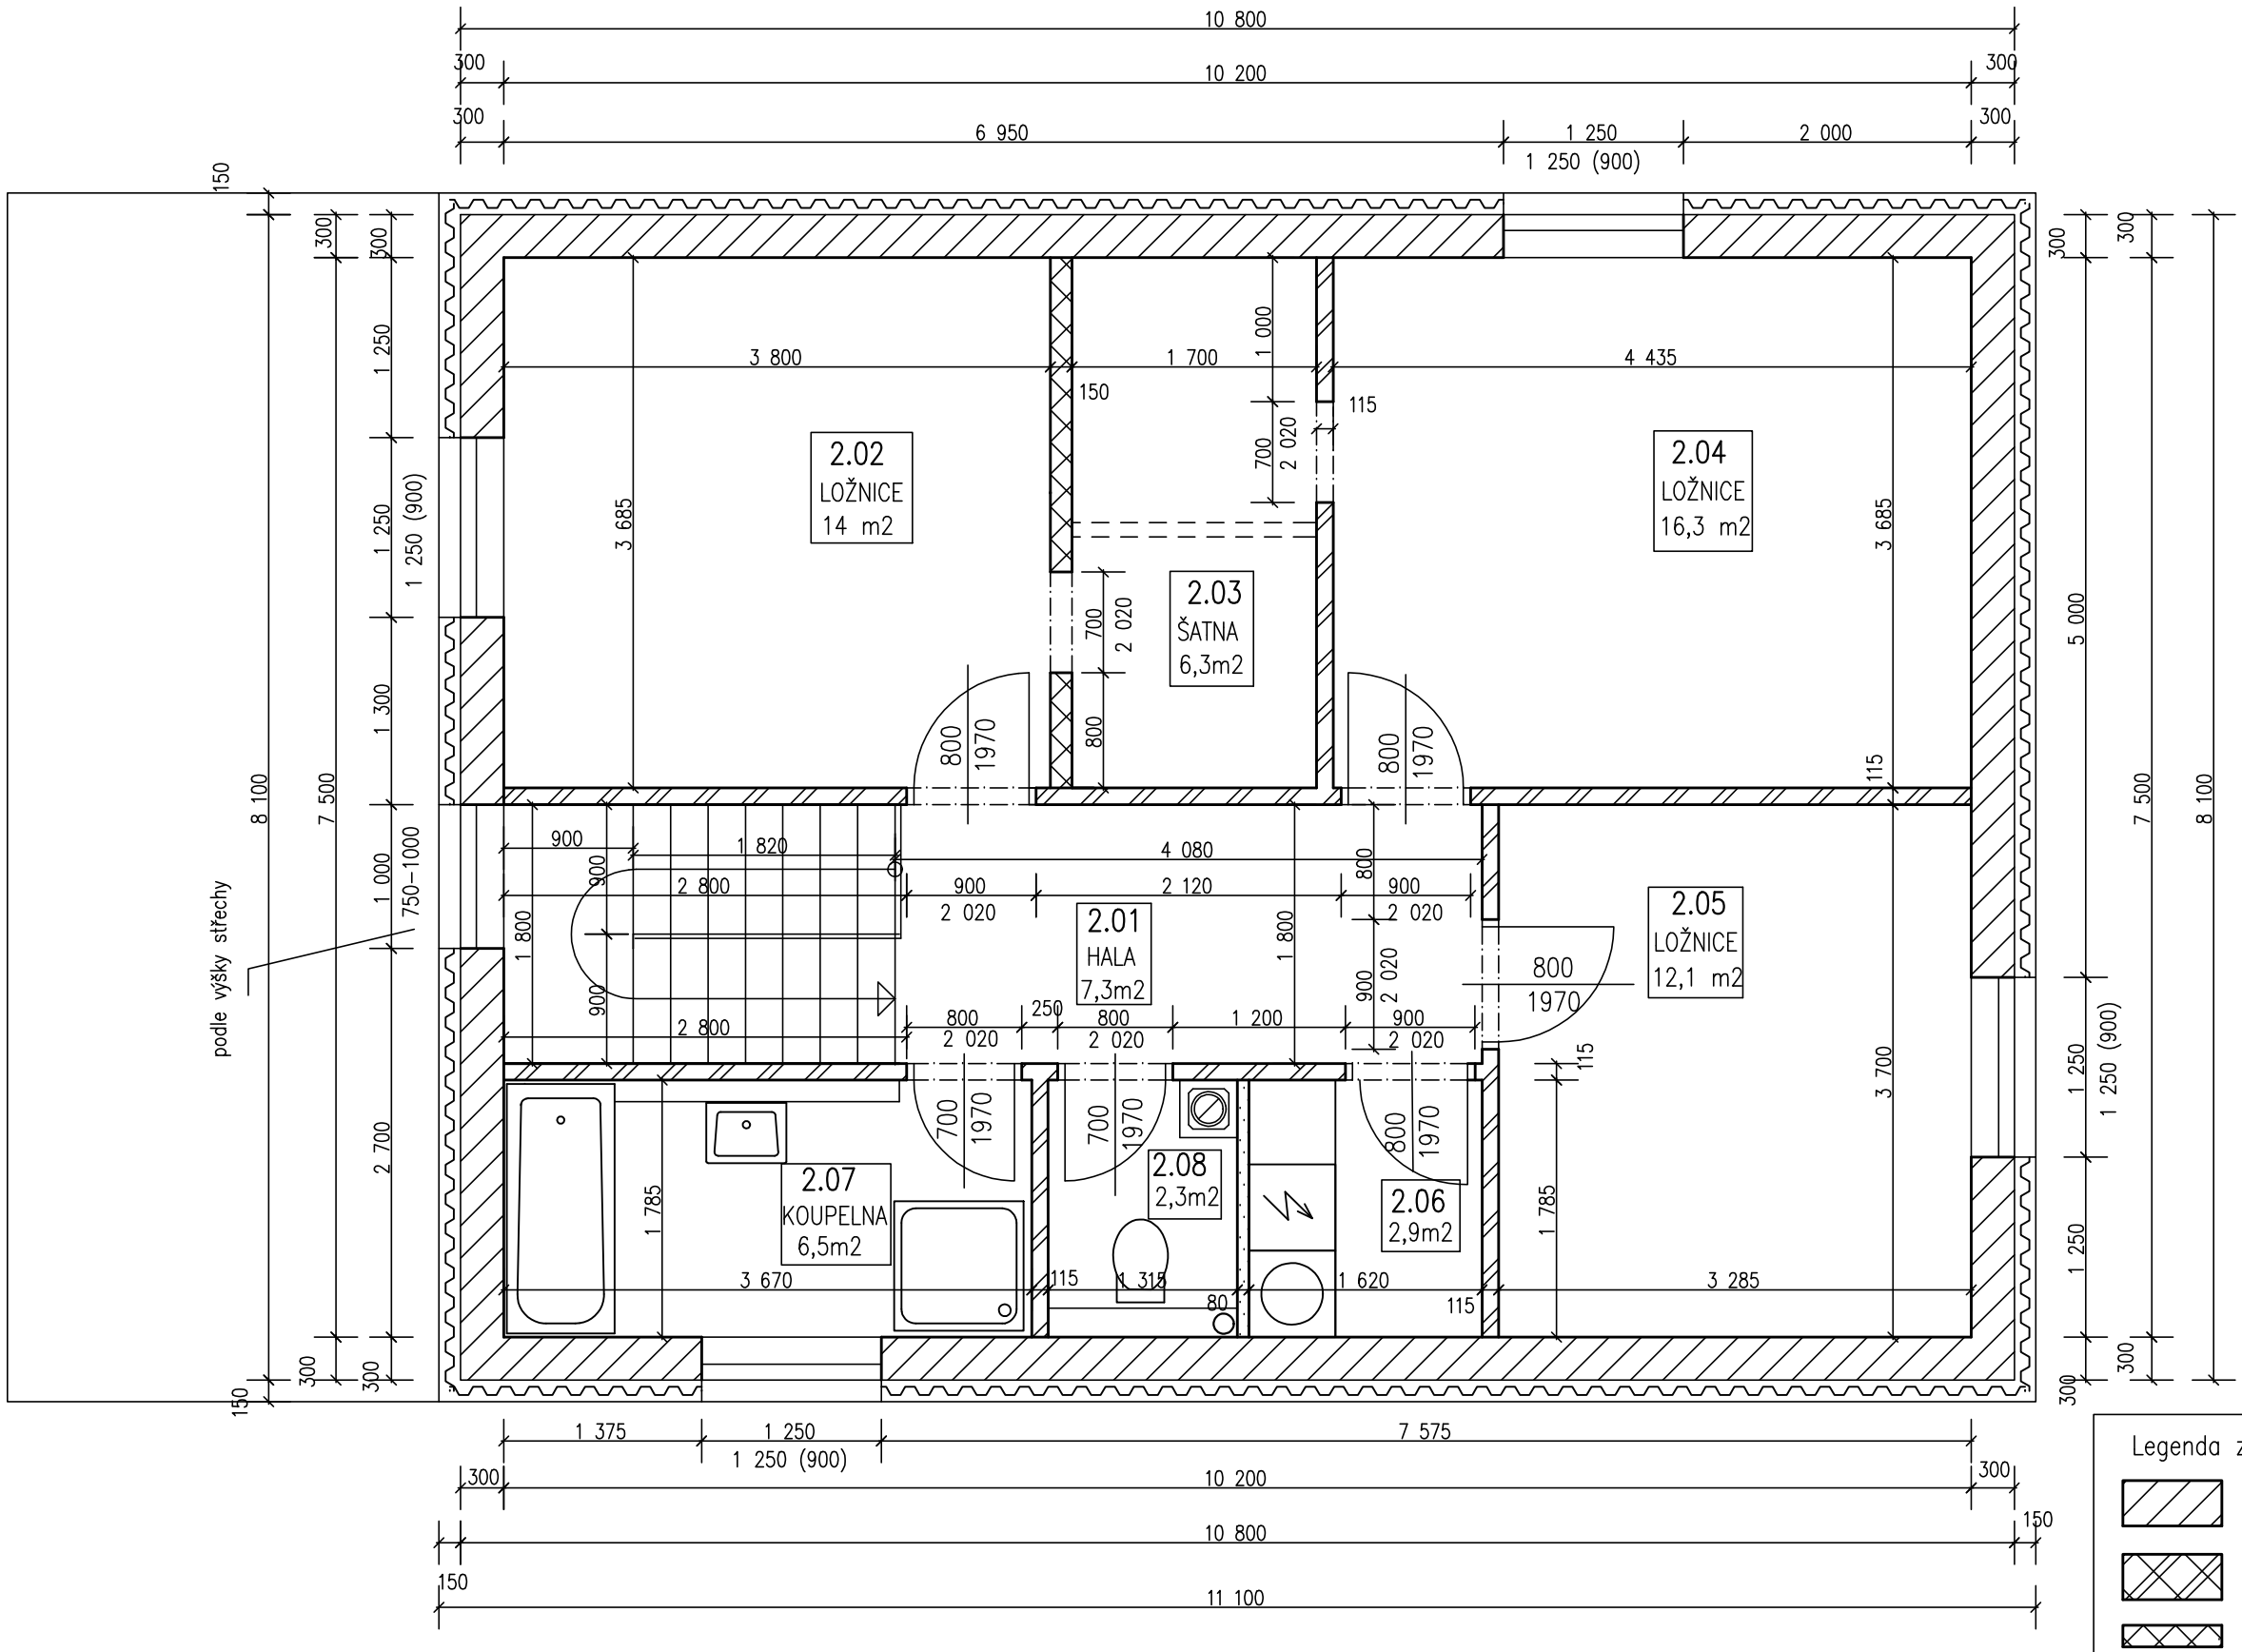

Legenda zdiva

- zdivo Keratherm 30B
- zdivo Keratherm 25B
- výztuž. příčky Keratherm 14B
- příčky Keratherm 11,5B
- lehké příčky
- zateplení EPS 150

VÝŠKA STAVEBNÍHO OTVORU PRO OBLOŽKY SAPELI JE 2020 MM
ŠÍŘKA =ŠÍŘKA DVEŘÍ+100MM, V PŘÍPADĚ INSTALACE
JINÉHO TYPU JE TŘEBA ROZMĚR OTVORU PŘIZPŮSOBIT

RD Vysoká Lhota	Lukáš Már	
půdorys patra	1:50	03