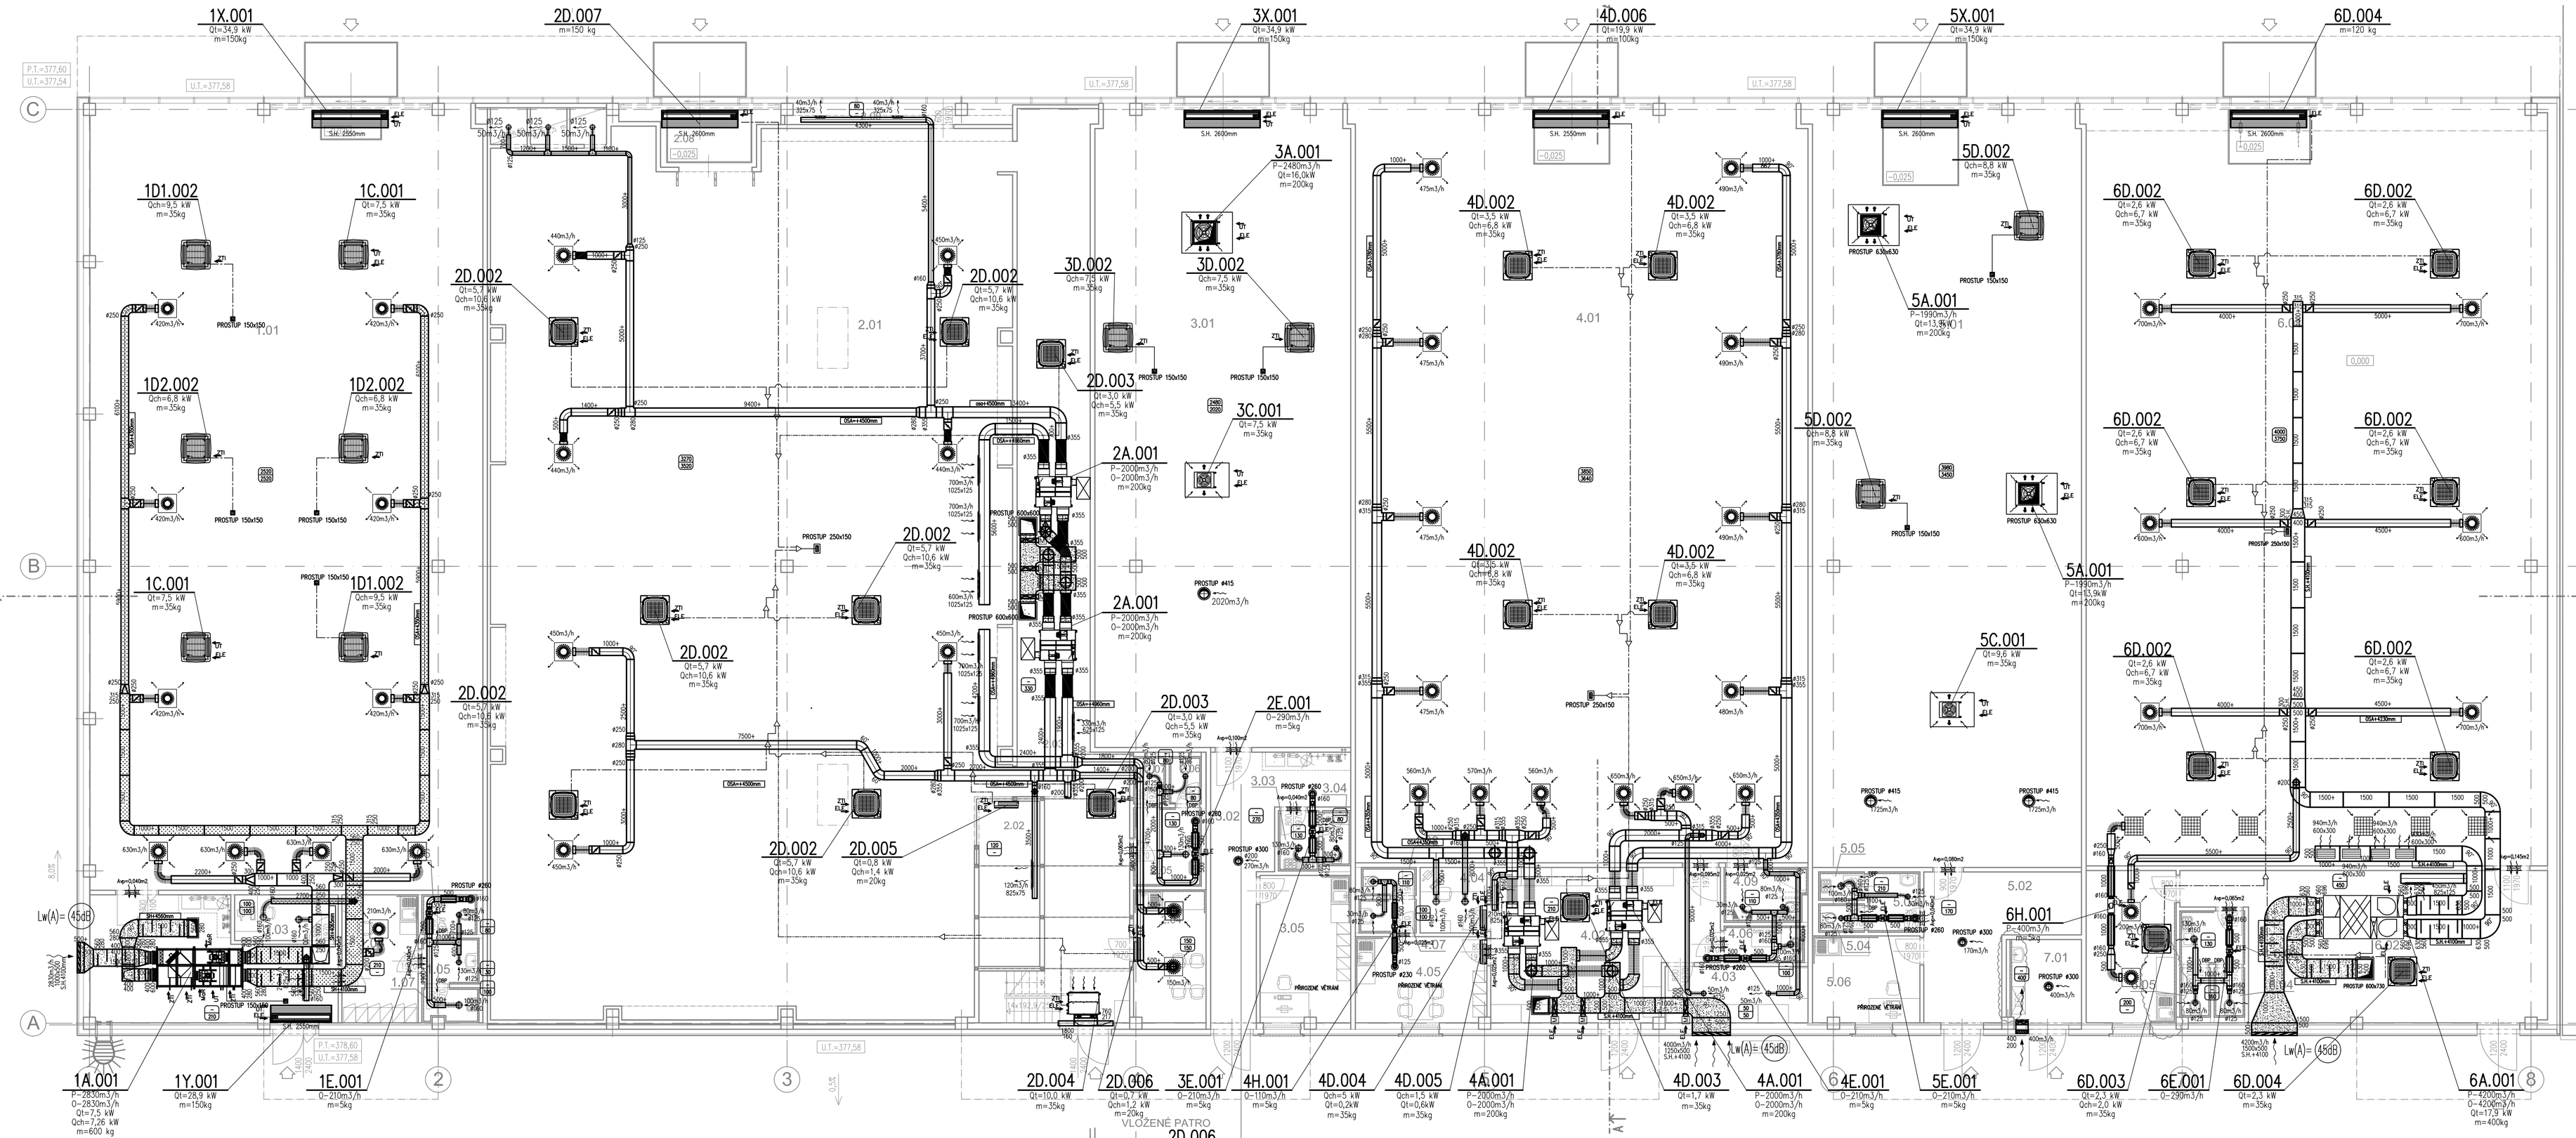

LEGENDA MÍSTNOSTÍ:

PEPCO — PRODEJNÍ JEDNOTKA 1 — CELKEM 389,26 m²

Č.M.	ÚČEL MÍSTNOSTI	PLOCHA [m²]	SV.V. [m]
1.01	PRODEJNA	332,34	3,50
1.02	SKLAD	28,74	3,50
1.03	MÍSTNOST VEDOUCÍHO	5,10	2,80
1.04	MÍSTNOST PRO ZAMĚSTNANCE	10,50	2,80
1.05	PŘEDSÍŇ WC	2,81	2,80
1.06	WC	2,34	2,80
1.07	ÚKLIDOVÁ KOMORA	2,08	2,80

LEGENDA MÍSTNOSTÍ:

SPORTISIMO — PRODEJNÍ JEDNOTKA 2 — CELKEM 634,78 m²

Č.M.	ÚČEL MÍSTNOSTI	PLOCHA [m²]	SV.V. [m]
2.01	PRODEJNA VČ. VESTAVKŮ	488,18	5,80-6,38 2,50 KABINY
2.02	SERVIS	10,85	2,65
2.03	SKLAD	80,68	5,80-6,38 2,65
2.04	MÍSTNOST PRO ZAMĚSTNANCE	14,31	2,50
2.05	PŘEDSÍŇ WC	5,72	2,50
2.06	WC	1,63	2,50
2.07	WC	1,63	2,50
2.08	ZÁDVEŘÍ	7,93	3,10
2.09	VÝLOHA	4,60	3,10
2.10	KANCELÁŘ	16,85	3,25-3,33
2.11	ŠATNA	6,02	3,25-3,33
2.12	ŠATNA	6,02	3,25-3,33

LEGENDA MÍSTNOSTÍ:

DM — PRODEJNÍ JEDNOTKA 4 — CELKEM 449,47 m²

Č.M.	ÚČEL MÍSTNOSTI	PLOCHA [m²]	SV.V. [m]
4.01	PRODEJNA	369,91	3,20
4.02	SKLAD 1	34,57	3,00
4.03	SKLAD 2	8,68	3,00
4.04	POČÍTAČOVÁ MÍSTNOST	4,72	2,60
4.05	MÍSTNOST PRO ZAMĚSTNANCE	12,15	2,60
4.06	ÚKLIDOVÁ KOMORA	3,15	2,60
4.07	PŘEDSÍŇ WC	2,06	2,60
4.08	WC	1,67	2,60
4.09	WC - ZÁKAZNÍCI	4,77	2,60

LEGENDA MÍSTNOSTÍ:

WIKY — PRODEJNÍ JEDNOTKA 5 — CELKEM 259,75 m²

Č.M.	ÚČEL MÍSTNOSTI	PLOCHA [m²]	SV.V. [m]
5.01	PRODEJNA	221,11	5,80-6,38
5.02	SKLAD	18,23	5,80-6,38
5.03	PŘEDSÍŇ WC	3,36	2,60
5.04	WC	1,39	2,60
5.05	ÚKLIDOVÁ KOMORA	1,39	2,60
5.06	MÍSTNOST PRO ZAMĚSTNANCE	9,97	2,60

LEGENDA MÍSTNOSTÍ:

DEICHMANN — PRODEJNÍ JEDNOTKA 6 — CELKEM 458,56 m²

Č.M.	ÚČEL MÍSTNOSTI	PLOCHA [m²]	SV.V. [m]
6.01	PRODEJNA	379,20	3,25 3,30 2,50
6.02	SKLAD	51,70	5,80-6,38
6.03	PŘEDSÍŇ WC + ÚKLID	3,82	2,60
6.04	WC	1,56	2,60
6.05	WC	1,56	2,60
6.06	DENNÍ MÍSTNOST	14,77	2,60
7.01	ZÁZEMÍ OBCHODNÍCH JEDNOTEK	6,88	5,80-6,38

REVIZE	DATUM	POPIS
STAVEBNÍK		
TREI REAL ESTATE		TREI Real Estate Vlašim s.r.o. Rohanské nábřeží 670/17, Karlín 186 00 Praha 8
DODAVATEL		
PSSLOVÁČKO spol. s r.o.		NÁMĚSTÍ SVOBODY 360, 686 04 KUNOVICE
HLAVNÍ PROJEKTANT		
FABIONN, s.r.o.		JIRSÍKOVA 2, 186 00 PRAHA 8
ARCHITEKT		
PROJEKTANT PROFESE		
AZ KLIMA		Tilhonova 59, 627 00 Brno tel. 544 500 811

±0,000=377,600 Bpv

STUPEŇ PD: DOKUMENTACE PRO PROVÁDĚNÍ STAVBY

STAVBA: **VENDO PARK VLAŠIM**

SO/IO/PS: SO 90 - VENDO PARK VLAŠIM

ČÁST SO/IO/PS: D1.4.2 Vzduchotechnika

NÁZEV PŘÍLOHY: PŮDORYS 1.NP - celkový

VEDOUCÍ PROJEKTU:	Ing. Kateřina Heroutová	PARÉ:	
KONTROLOVAL:	Ing. Zdeněk Říha		
VYPRACOVAL:	Ing. Kateřina Heroutová		
Č. ZAKÁZKY:	852/15-60	DATUM VYDÁNÍ:	07/2015
MĚŘÍTKO:	1:100		

SPOLEČ.	ČÁST	SO/IO/PS	Č. SO/IO/PS	PŘÍLOHA	REV.
FAB	D	SO 90	1.4.2	05	00