



ŘEZ A-A'

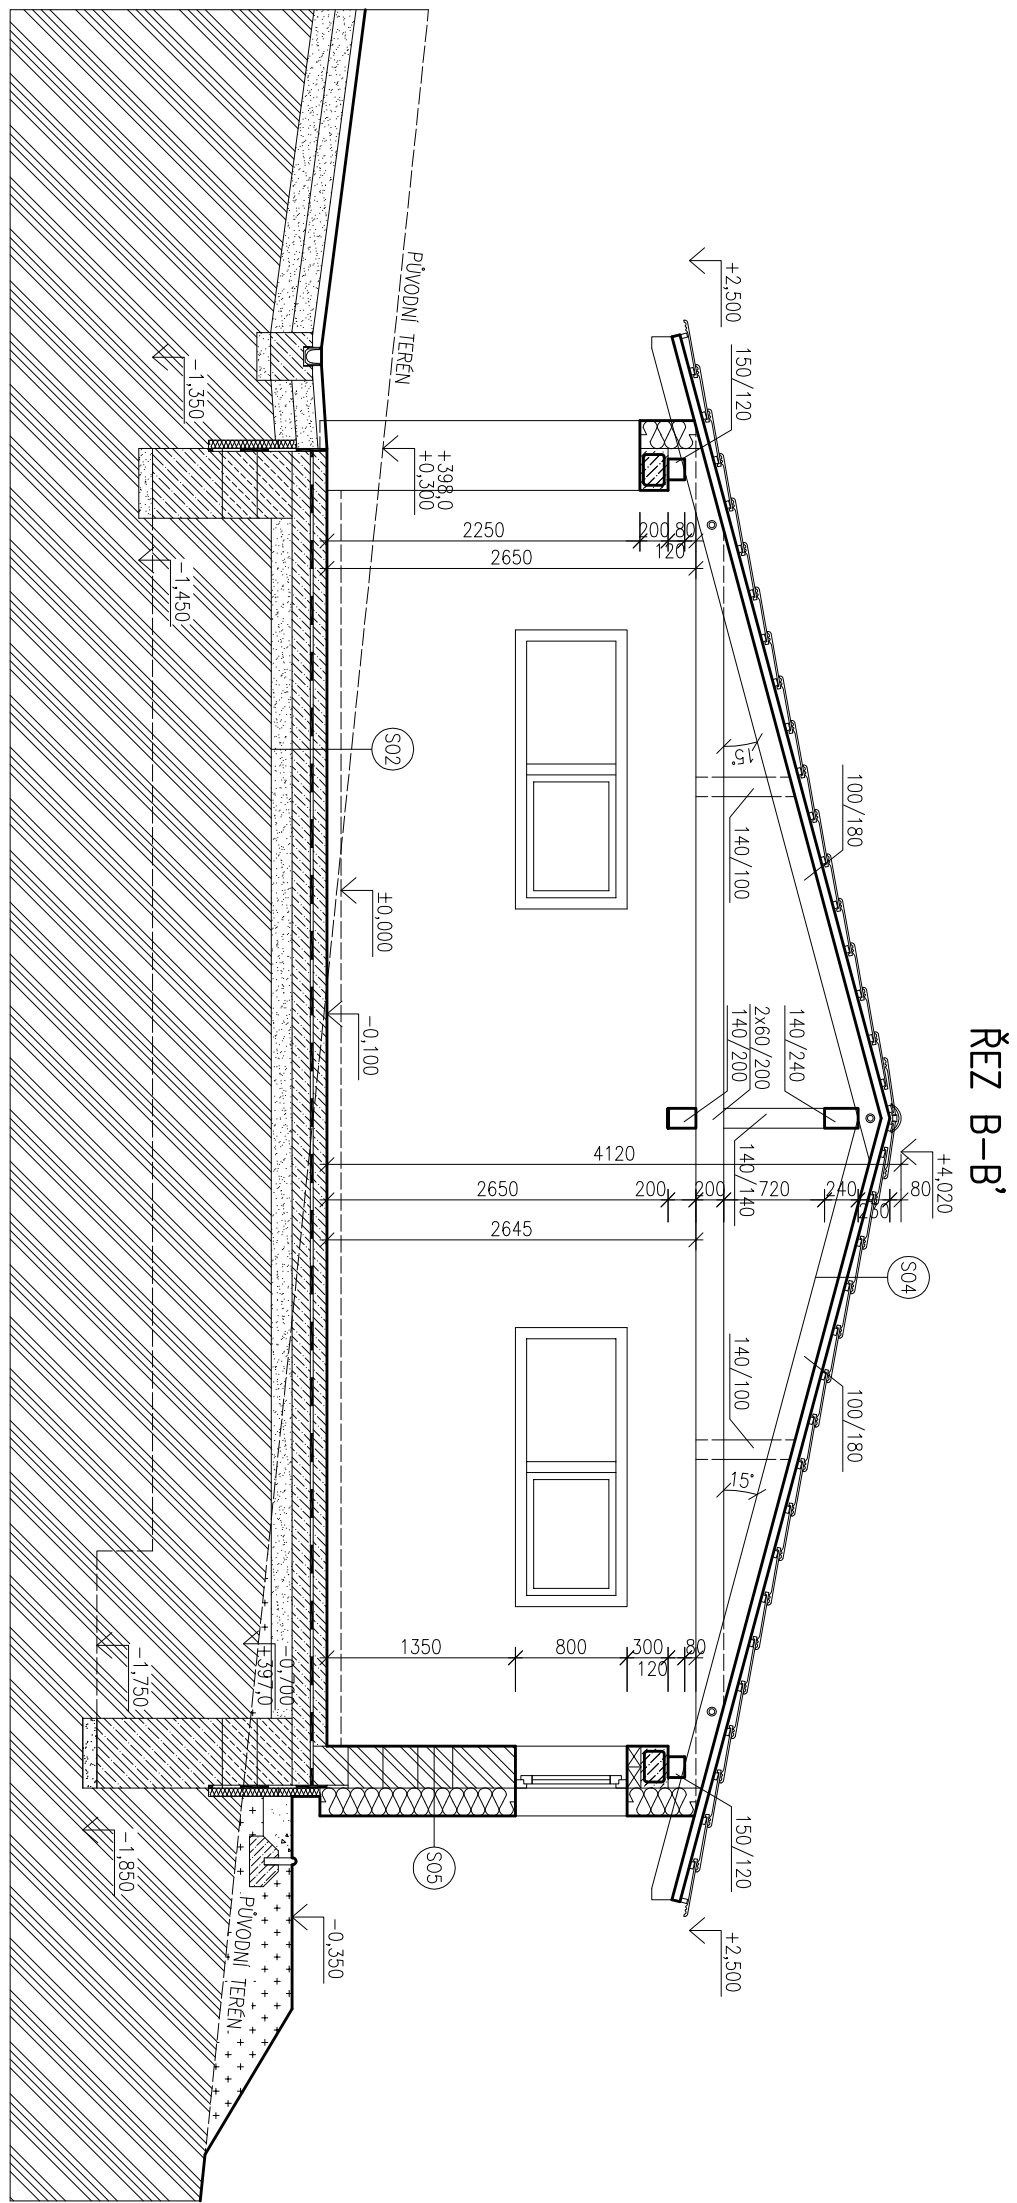



ŘEZ B-B''

- K

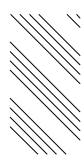

INVESTOR:		
NOVOSTAVBA PODDÍLNĚHO DOMU		
M		
DATAUM	FORMÁT	
STUPĚŇ	ZAKÁZKOVÉ ČÍSLO	
PROFES	STAVĚBNÍ ČÍSLO	
MĚŘÍTKO	YKRES Č.	
1:50	c1	



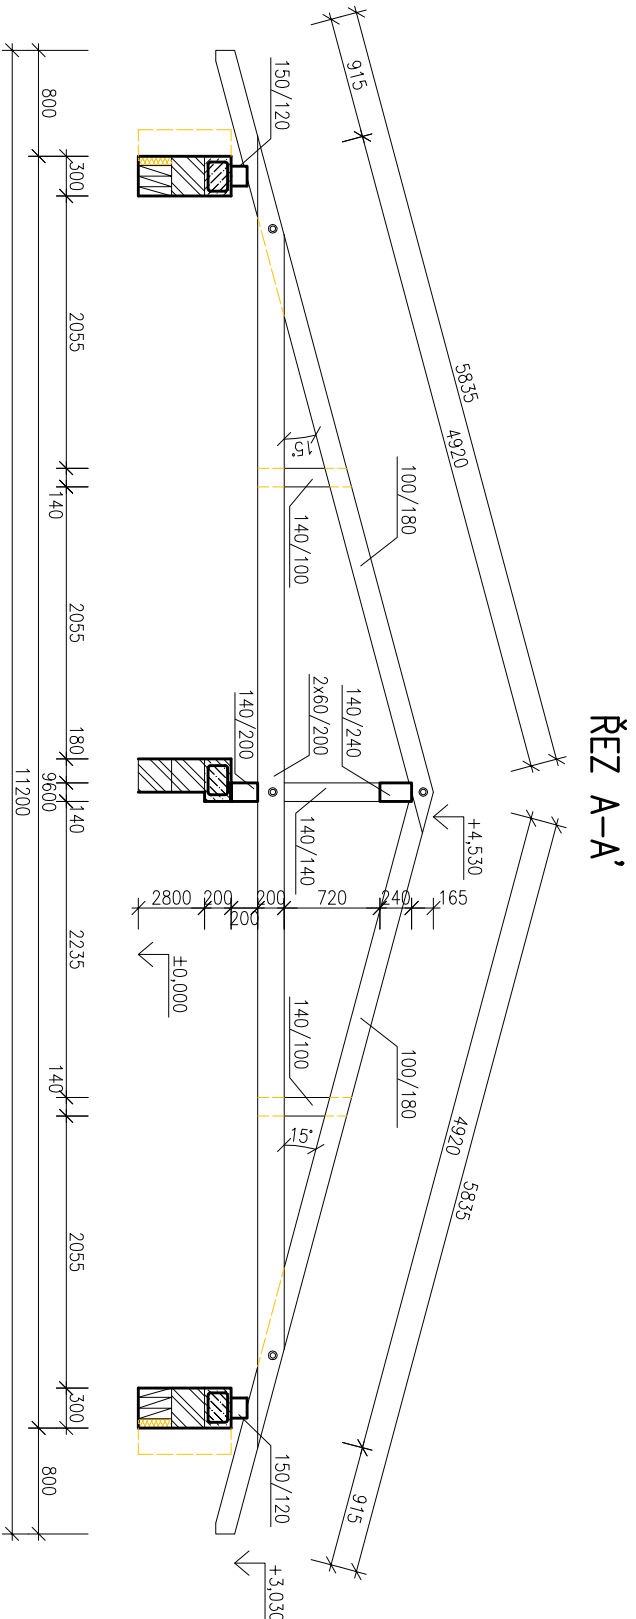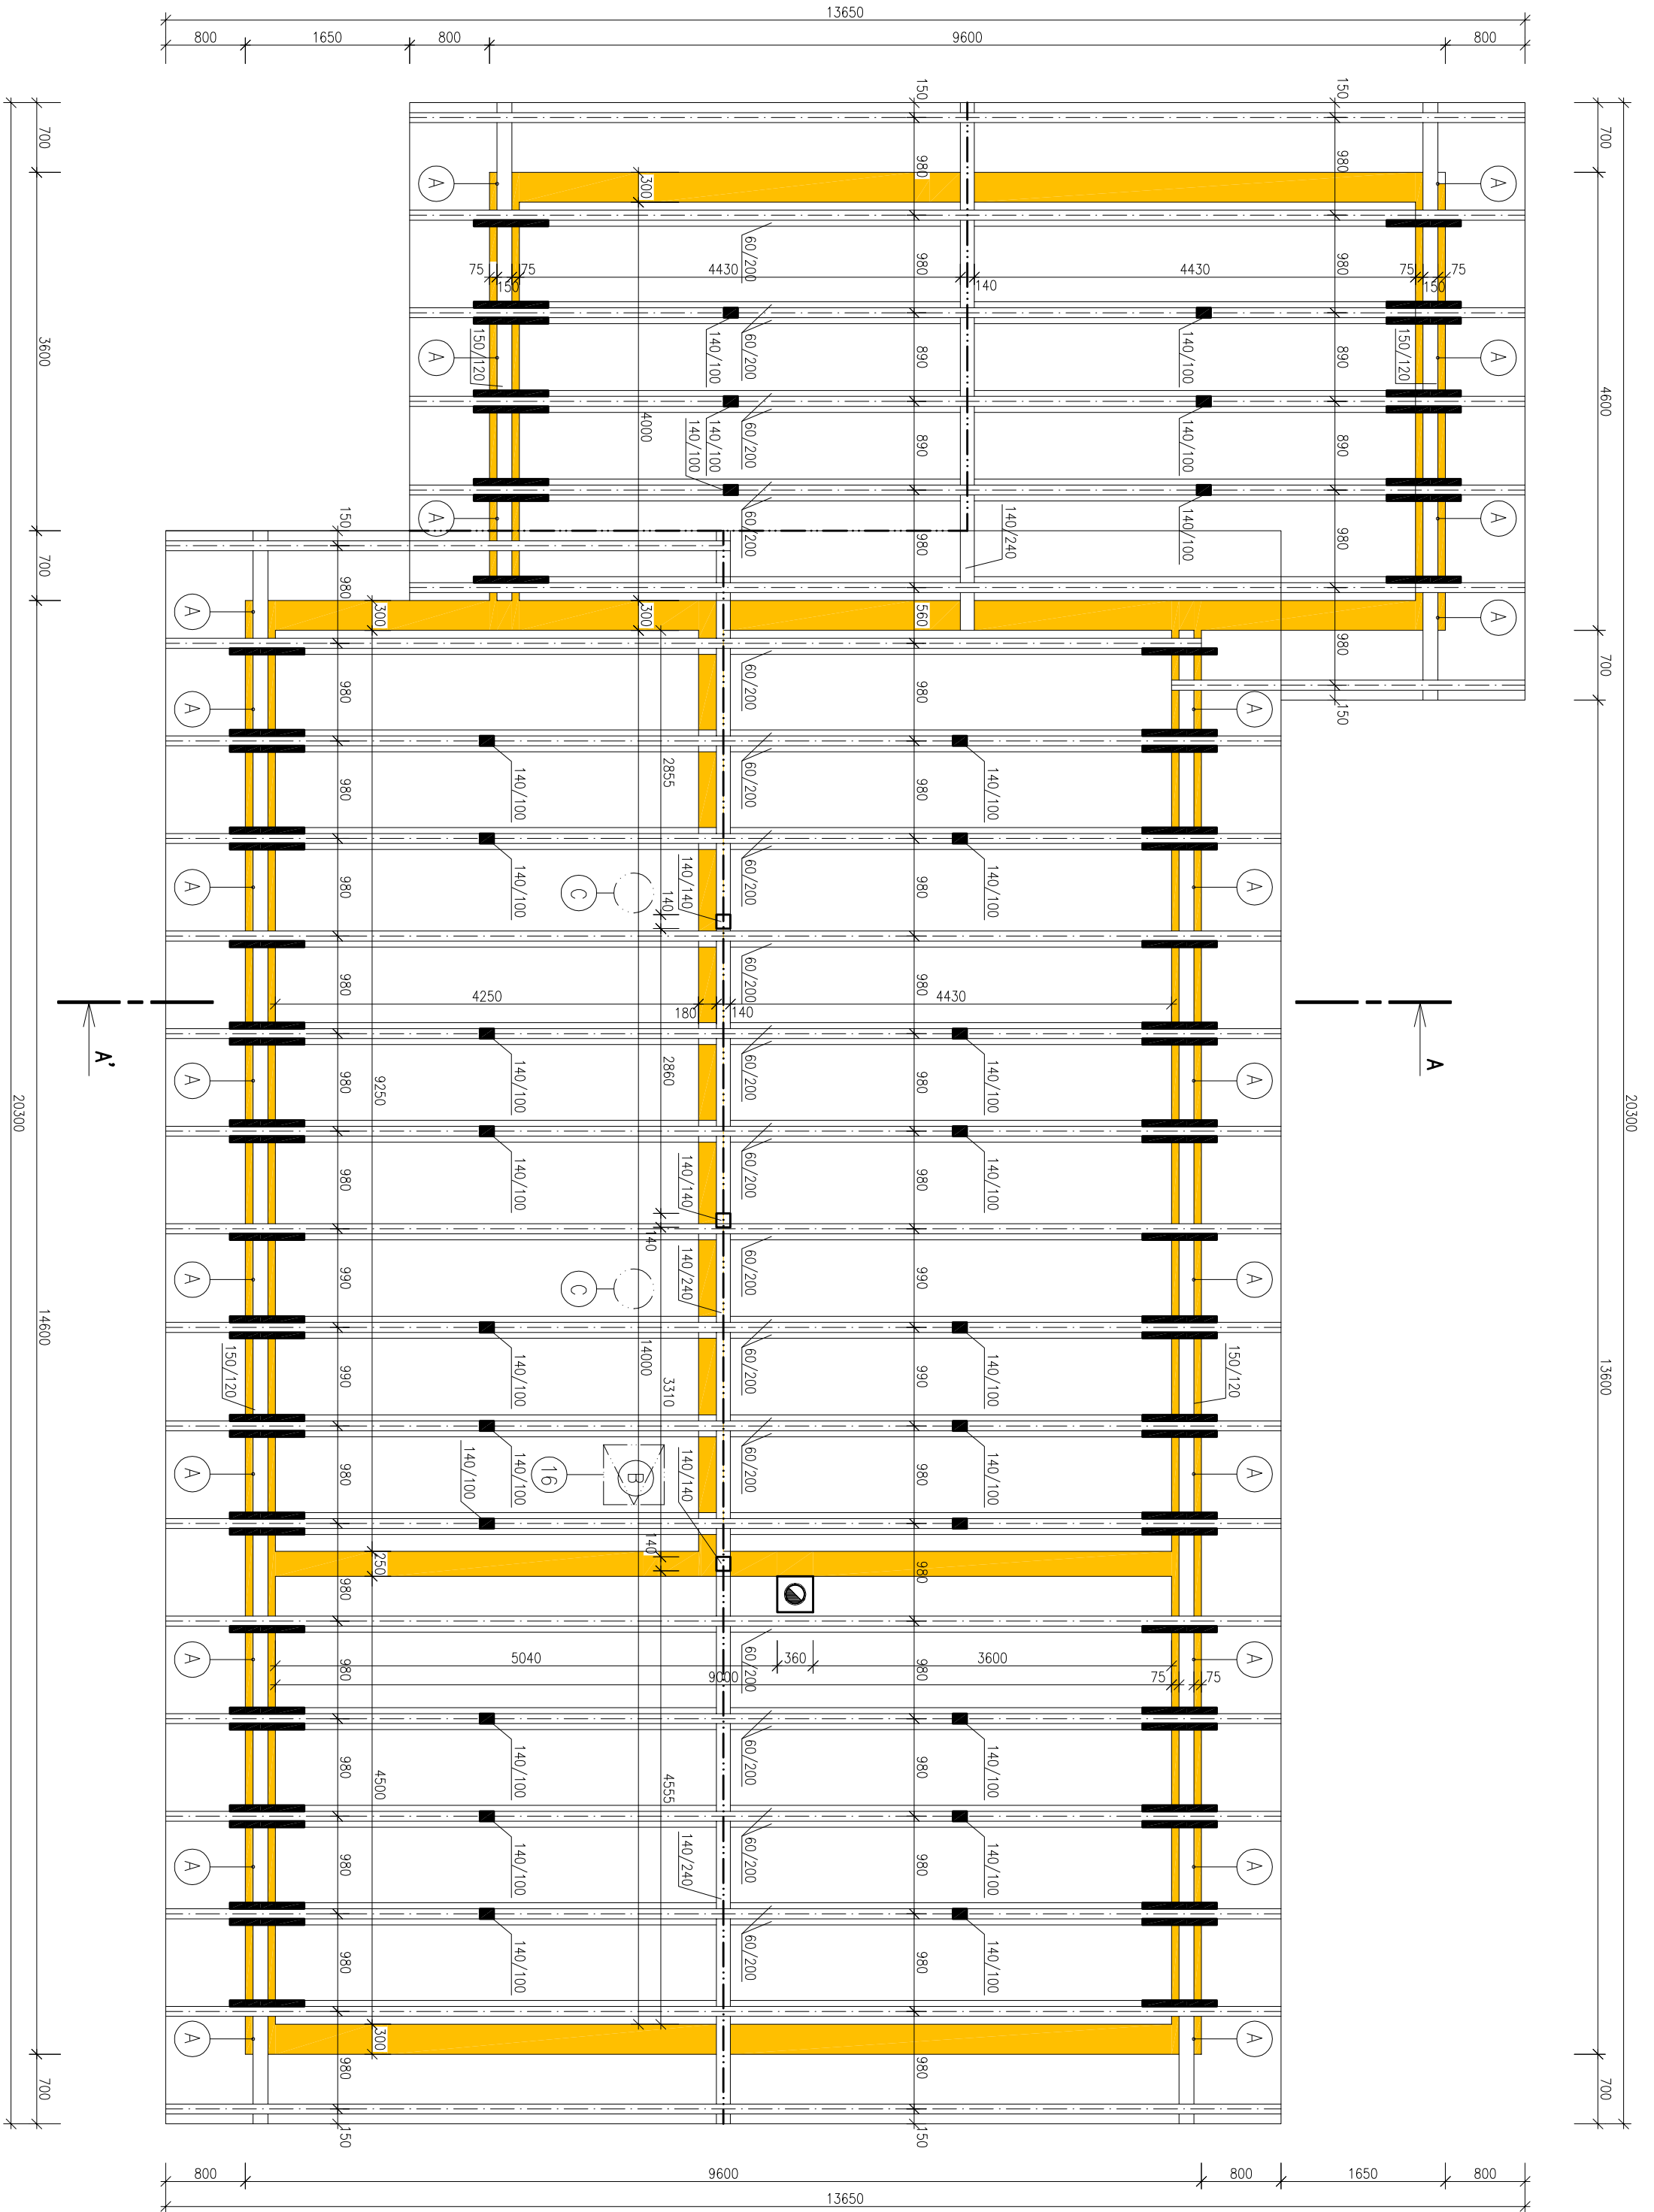

NOVOSTAVBA RODINNEHO DOMU		
KROV RD A GARAŽE		
MÉRITKO	1:50	VYKRES Č.
		e1