


PŮDORYS 2NP M1:50

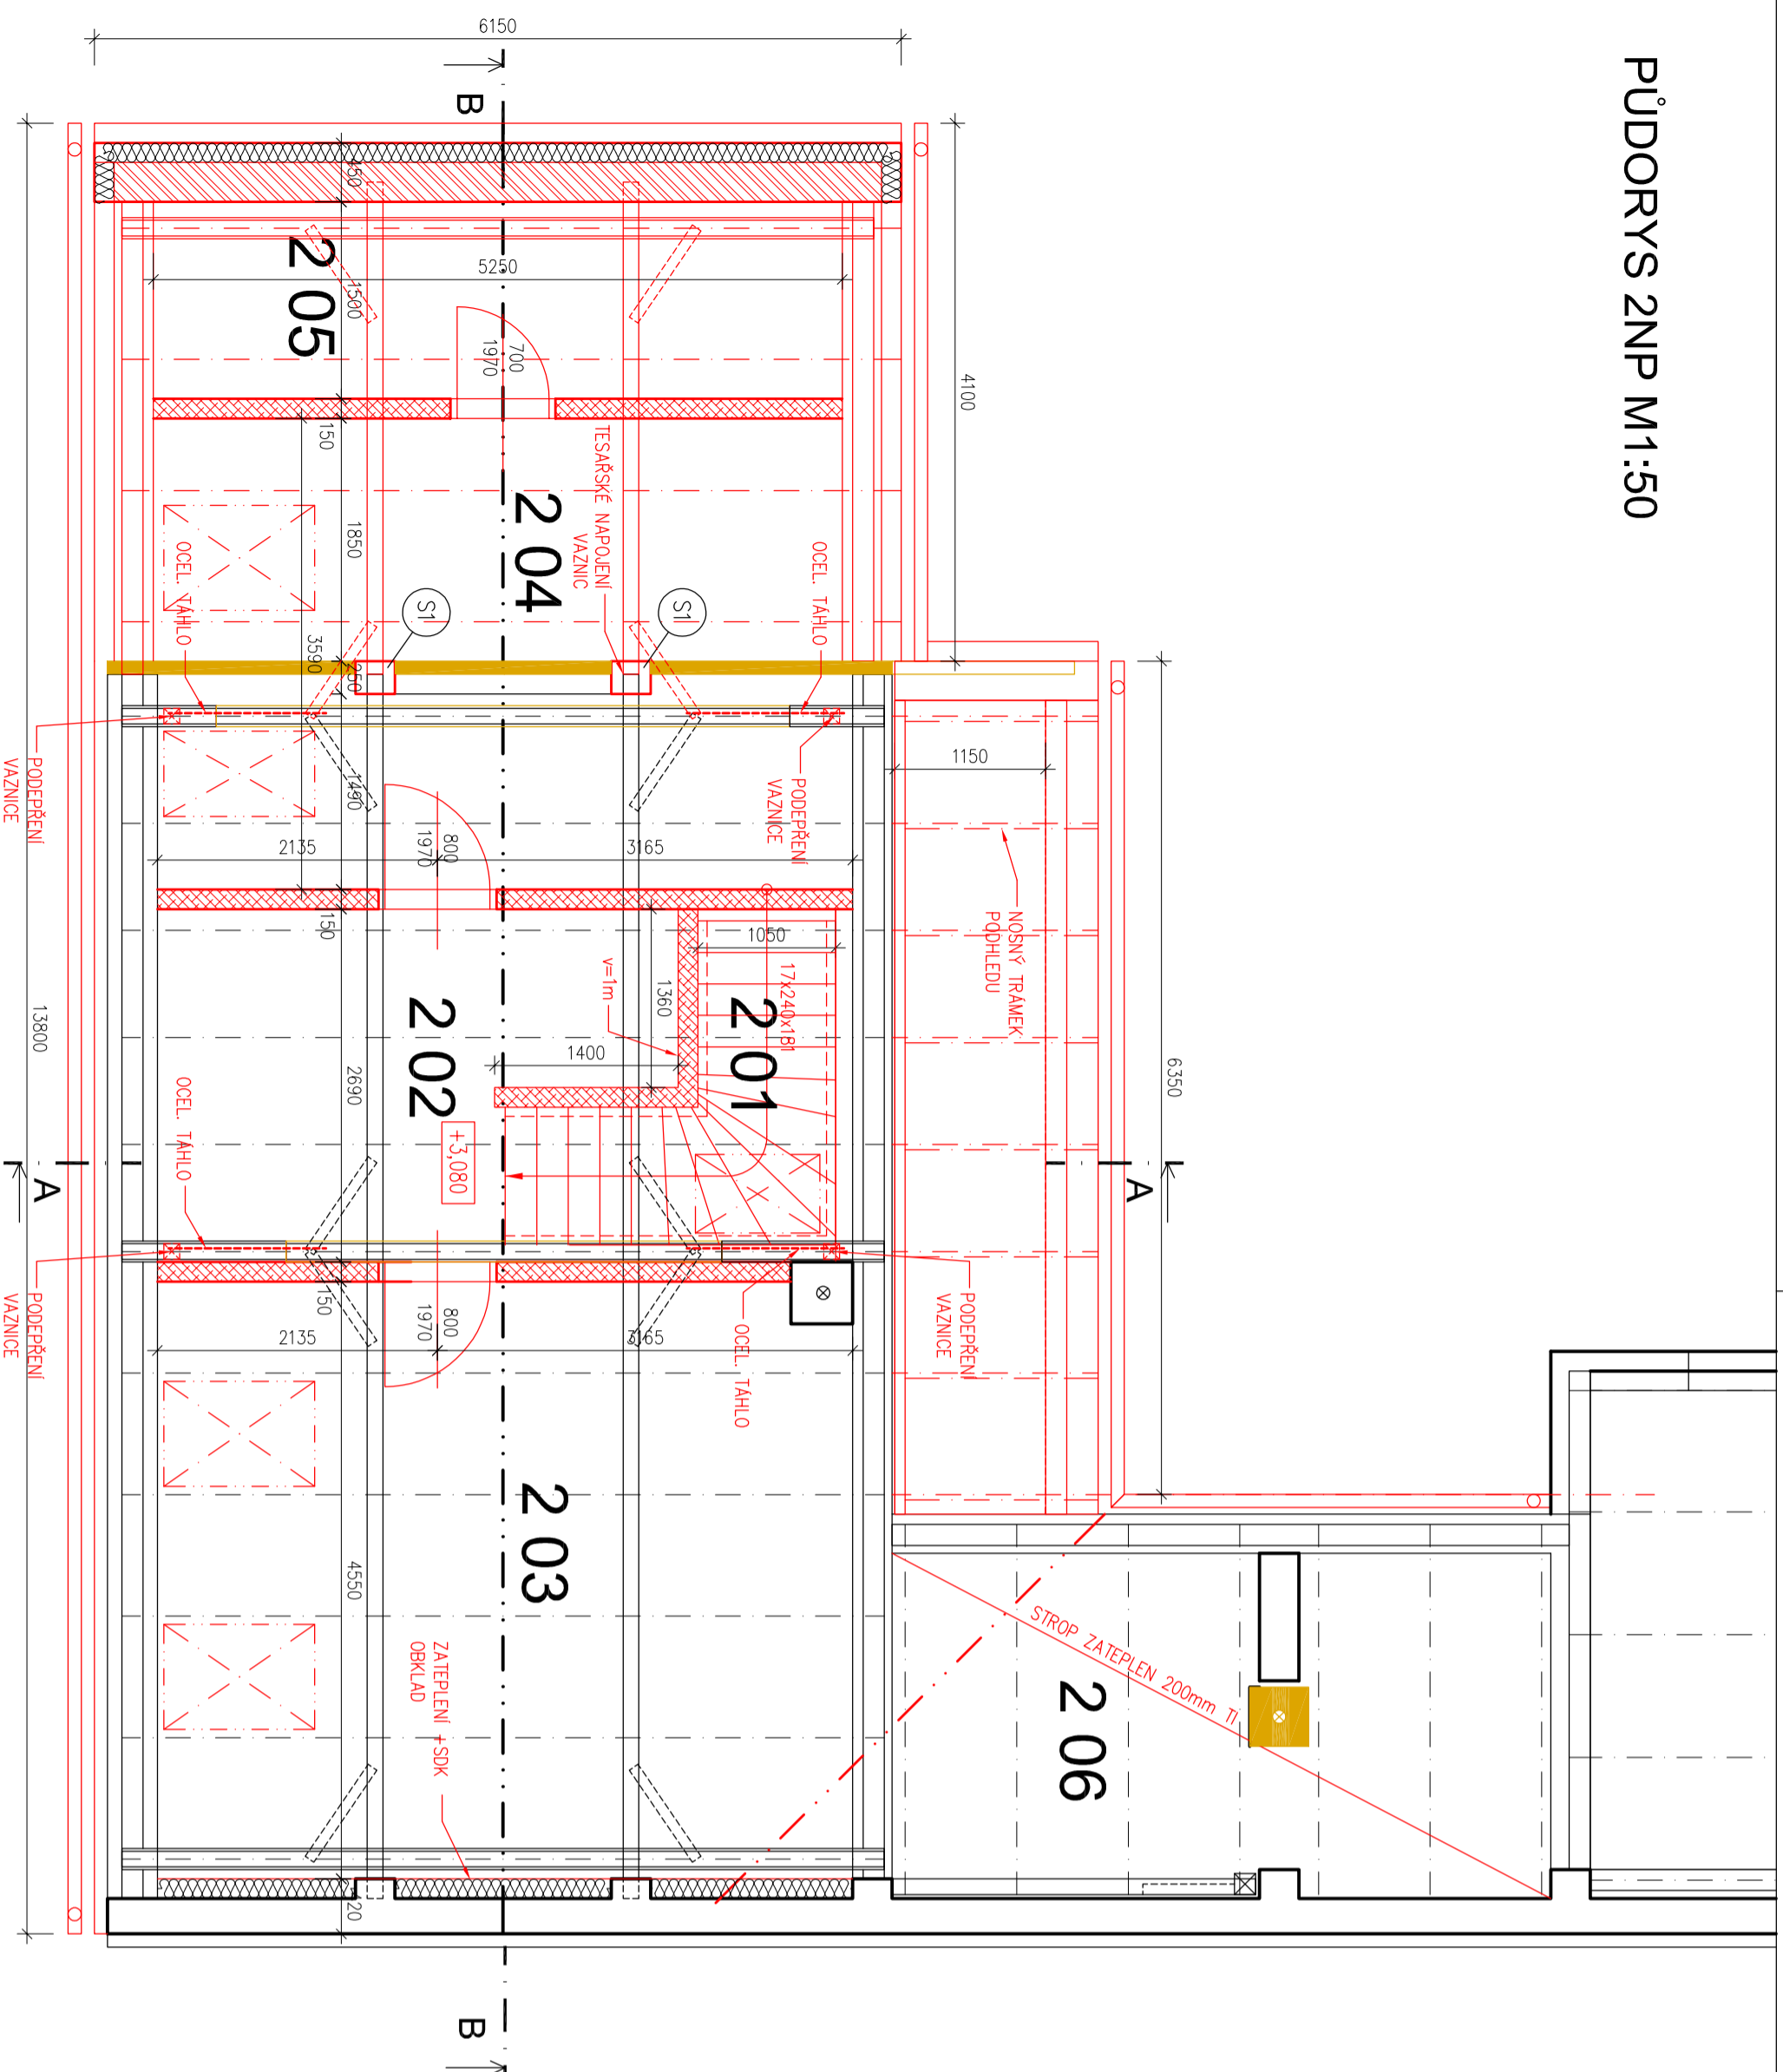

LEGENDA MÍSTNOSTÍ:

č.	ÚČEL MÍSTNOSTI	ÚPRAVA POVRCHU	PODLAHA	PLOCHA	POZNÁMKA
2 01	SCHODIŠTĚ	ŠTUKOVÁ OMÍTKA	DŘEVĚVA	3,8m ²	-
2 02	PRACOVNA	ŠTUKOVÁ OMÍTKA	LAMINÁTOVÁ PLOVOUČI	9,5m ²	len. lišta po obvodu
2 03	POKOU	ŠTUKOVÁ OMÍTKA	LAMINÁTOVÁ PLOVOUČI	23,9m ²	len. lišta po obvodu
2 04	LOŽNICE	ŠTUKOVÁ OMÍTKA	LAMINÁTOVÁ PLOVOUČI	18,9m ²	len. lišta po obvodu
2 05	ŠATNA	ŠTUKOVÁ OMÍTKA	LAMINÁTOVÁ PLOVOUČI	7,8m ²	len. lišta po obvodu
2 06	?	-	-	13,1m ²	-

LEGENDA MATERIÁLŮ:

	STÁVAJÍCÍ ZDIVO - NEROZLIŠENO
	NOVÉ ZDIVO - KERAMICKÉ CHILY - THERM II. 300mm
	NOVÉ ZDIVO - KERAMICKÉ CHILY II. 115mm
	NOVÉ ZDIVO - CHILY CPP
	SÁDROKARTONOVÁ PŘÍČKA 150mm
	ŠALOVACÍ BET. TVÁŘNICE II. 300mm
	ŽELEZOBETONOVÉ KONSTRUKCE BETON min. C20/25
	BOURANÉ ZDIVO, BOURANÉ KČE
	NOVÉ KONSTRUKCE

POZNÁMKA:

- PŘED ZAPOČETÍM PRÁCI JE NUTNÉ STÁVAJÍCÍ ROZMĚRY OVĚRIT!
- VEŠKERÉ BOURACÍ PRÁCE BUDOU PROBHAT PO ZAJIŠTĚNÍ STÁVAJÍCÍCH KONSTRUKCÍ PŘED MONTÁŽÍ A OSAZENÍM OKEN A DVEŘÍ DODAVATELSKÁ FIRMA MUSÍ PROVĚŘIT SKUTEČNÉ ROZMĚRY OTVORŮ!
- PODEPŘENÍ VAZNĚHO TRÁMU BUDE PROVEDENO DŘEVĚNÝM SLOUPKEM, OPĚRNÝM O STROPNÍ TRÁM, V PŘÍPADĚ CHYBĚJÍCÍHO TRÁMU V MÍSTĚ PODEPŘENÍ SE VLOŽÍ NOVÝ!
- VAZNÝ TRÁM BUDE VYŘÍZNUT AŽ PO ZAJIŠTĚNÍ PŘENOSU NORMÁLOVÝCH SIL!
- SLOUPY S1 MOŽNO ODBOURAT AŽ PO PROVEDENÍ VHDNĚHO TESAŘSKÉHO SPOJENÍ STÁVAJÍCÍ A NOVÉ VAZNICE STÁVAJÍCÍ TRÁMY NUTNO ODBORNĚ POSODIT, V PŘÍPADĚ NEVYHOVUJÍCÍHO STAVU JE TŘEBA JE VYMĚNIT
- NUTNO ZKONTROLOVAT STAV ZHLAVÍ STROPNÍCH TRÁMŮ, ZHLAVÍ NEZAZDÍVAT
- PROVĚŘIT PROVÁZANOST SE ZDI SOUSEDNÍHO OBJEKTU
- PŘED PROVEDENÍM SCHODIŠTĚ JE NUTNÉ ZJIŠTIT SKUTEČNÝ PRŮBĚH STROPNÍCH TRÁMŮ A PŘÍPADNĚ VYŘEŠIT JEJICH VYMĚNU PRO UMÍSTĚNÍ SCHODIŠTĚ
- DOKUMENTACE JE ZPRACOVÁNA V PODROBNOSTI PRO OHLAŠENÍ STAVBY, NEJEDNÁ SE O DOKUMENTACI PRO PROVEDENÍ STAVBY

0,000 = ca 226 m n. m.

PROJEKTANT	VYPRACOVAL	KRESLIL	AUTORIZACE
Ing. Ondřej BÍZEK	Ing. Zbyněk BLAŠČÍK	Ing. Ondřej BÍZEK	
KRAJ: Jihomoravský	OBEC: Ivančice	FORMÁT:	3 x A4
INVESTOR: Erik Dvořák, Pod Sirotkem 120, 66446 Radoštica	DATUM: 03.2015	STUPĚŇ:	OHLAŠENÍ
NÁZEV AKCE:	ARCH. ČÍSLO:		
STAVEBNÍ ÚPRAVY A PŘÍSTAVBA RD IVANČICE parc.č.665			
OBSAH:	MĚŘÍTKO	Č.VÝKRESU	
PŮDORYS 2NP- NOVÝ STAV	1:50	D.1.04	