



altanok - pohľad zadný
1 : 50

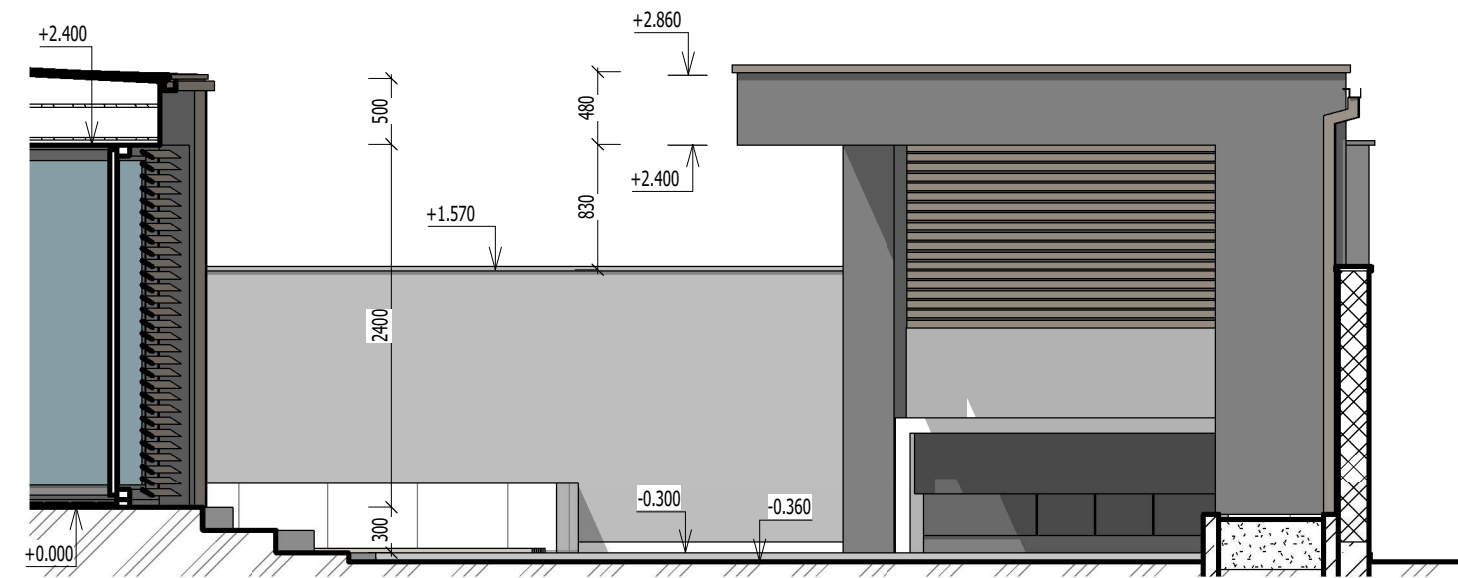


altanok - pohľad bočný
1 : 50

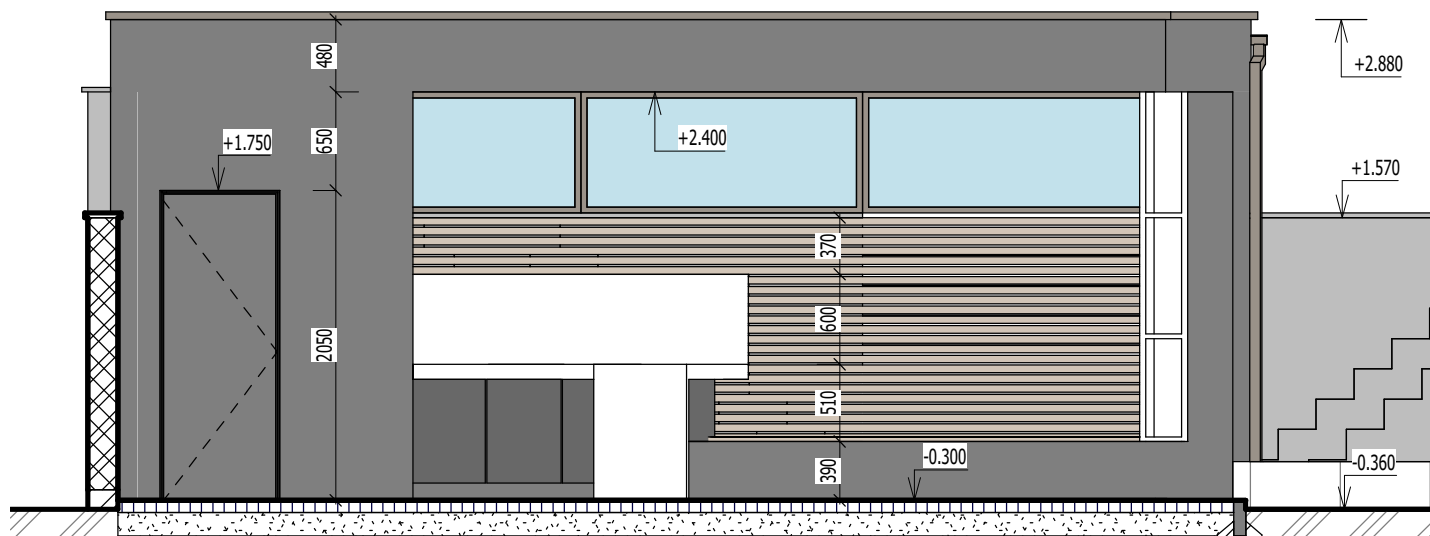

altanok - pohľad predný
1 : 50

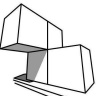

AUTOR:	Ing. arch. Marián Kašovský	 kasovskyyarchitecture.com +421 907 839 518	
ZODPOVEDNÝ PROJEKTANT:	Ing. arch. Marián Kašovský		
VYPRACOVAL:	Ing. arch. Marián Kašovský		
INVESTOR:	Ing. Marcel Kleščinský, Ing. Veronika Kleščinská	FORMÁT:	
Altánok k rodinnému domu		DÁTUM:	máj 2020
Bratislava, Jarovce, parcela č. 919/129,320		STUPEŇ:	skutkový stav
STAVBA	Architektonické a stavebné riešenie	MIERKA:	ČÍSLO VÝKRESU
PROFESIA	Architektonické a stavebné riešenie	1 : 50	A07
PREDMET VÝKRESU:	pohľady		