




ŘEZ B-B M1:50

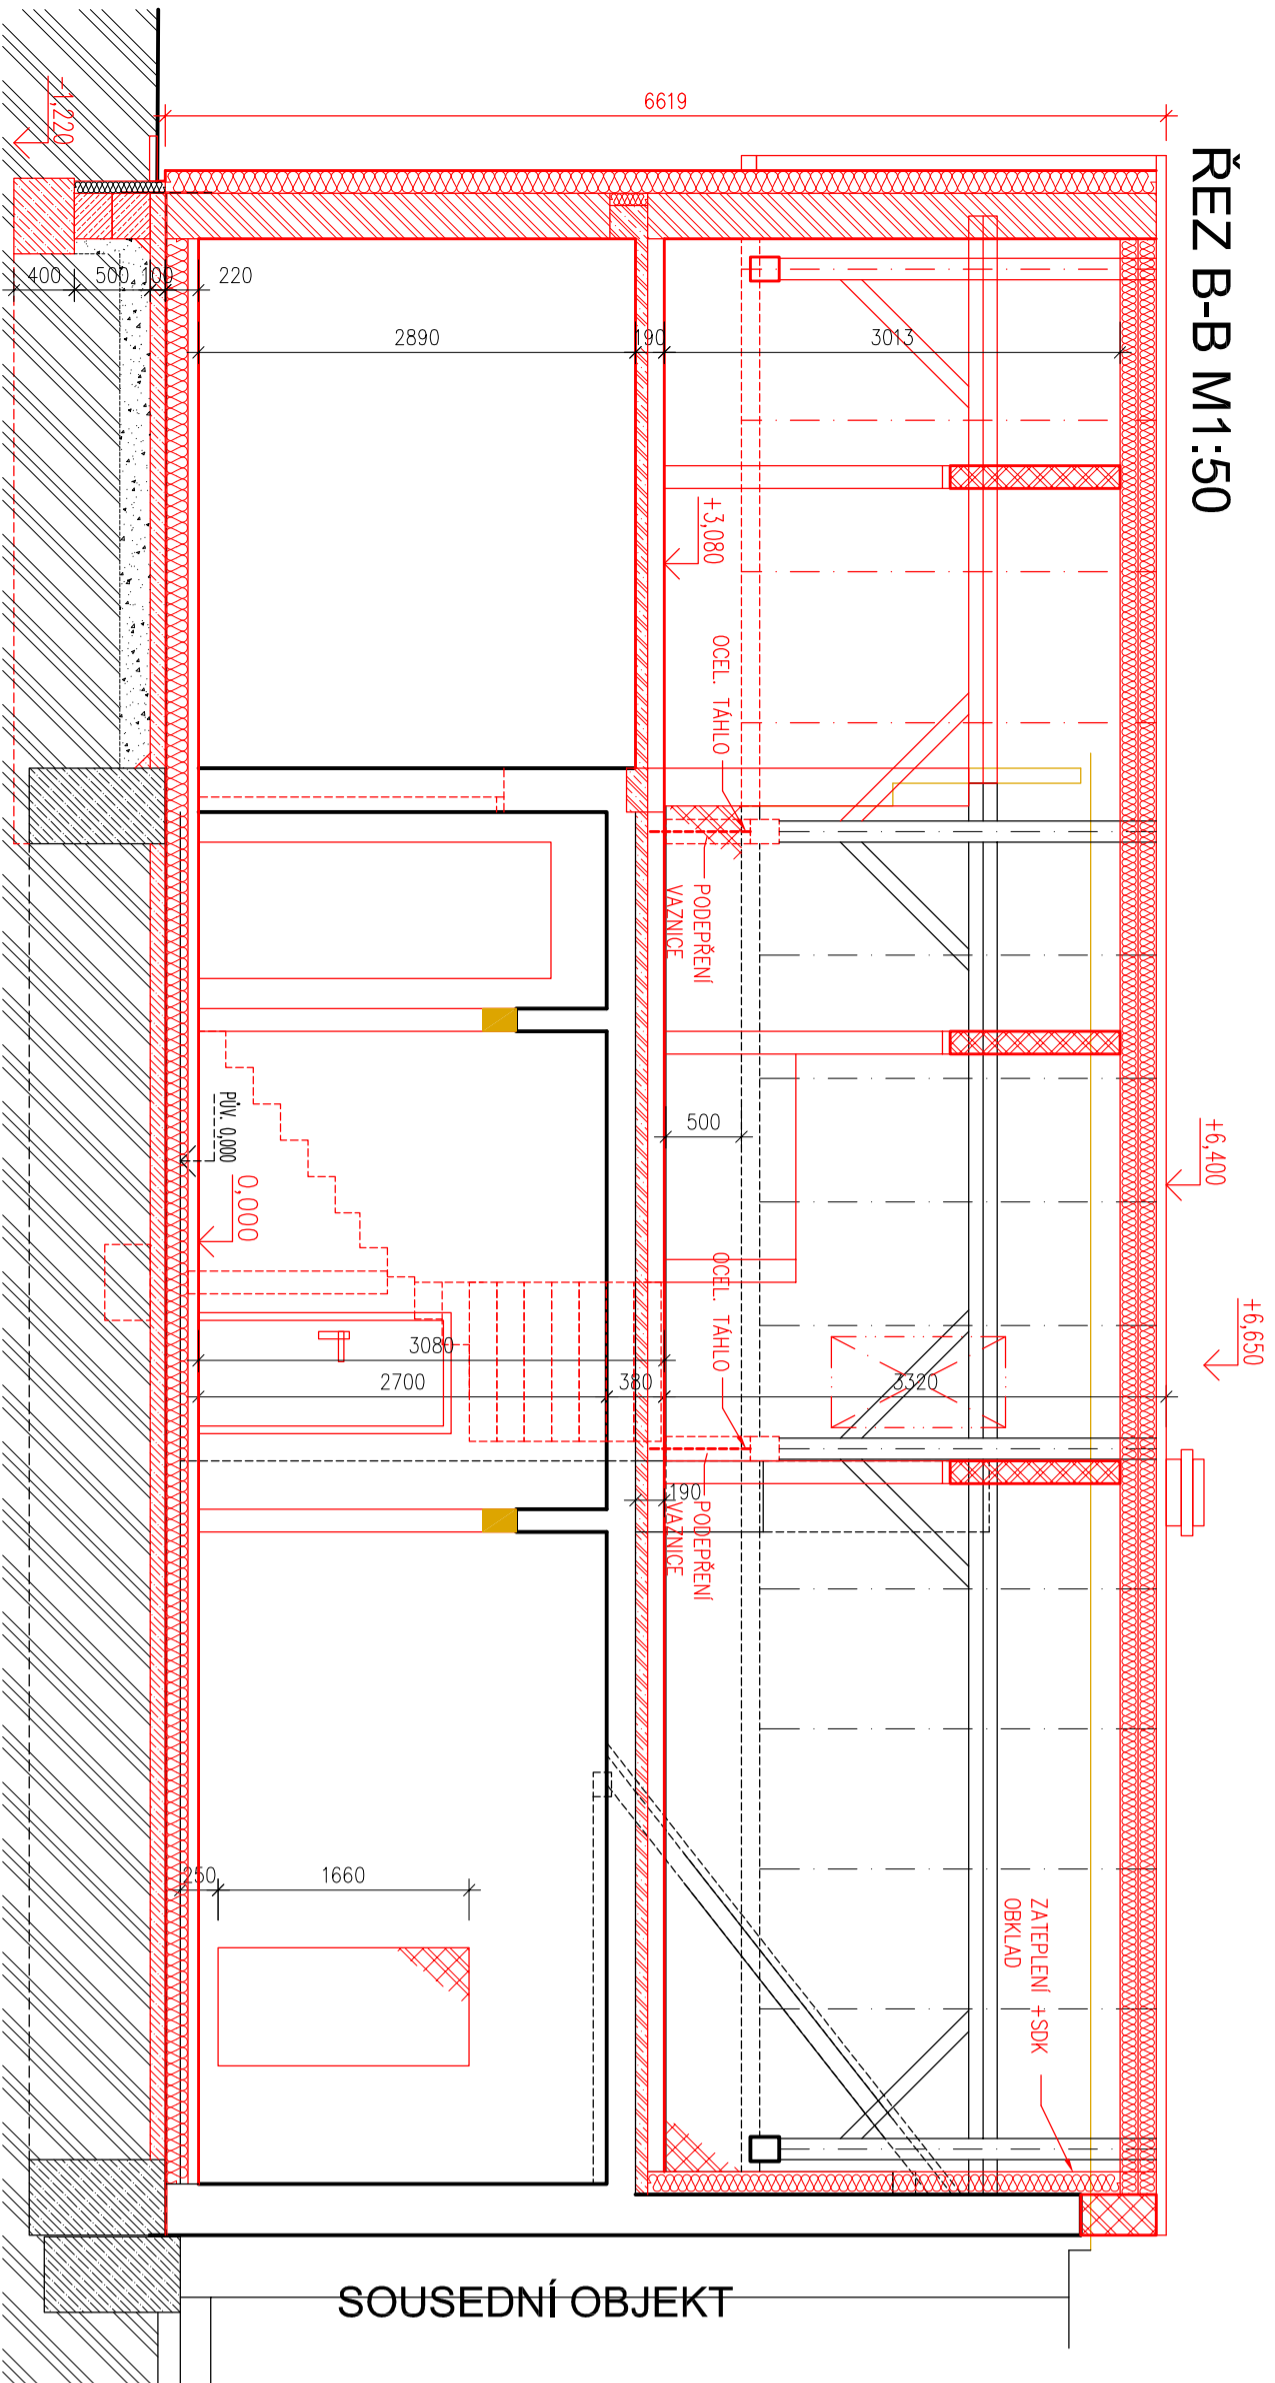

PODLAHA NA TERÉNU:

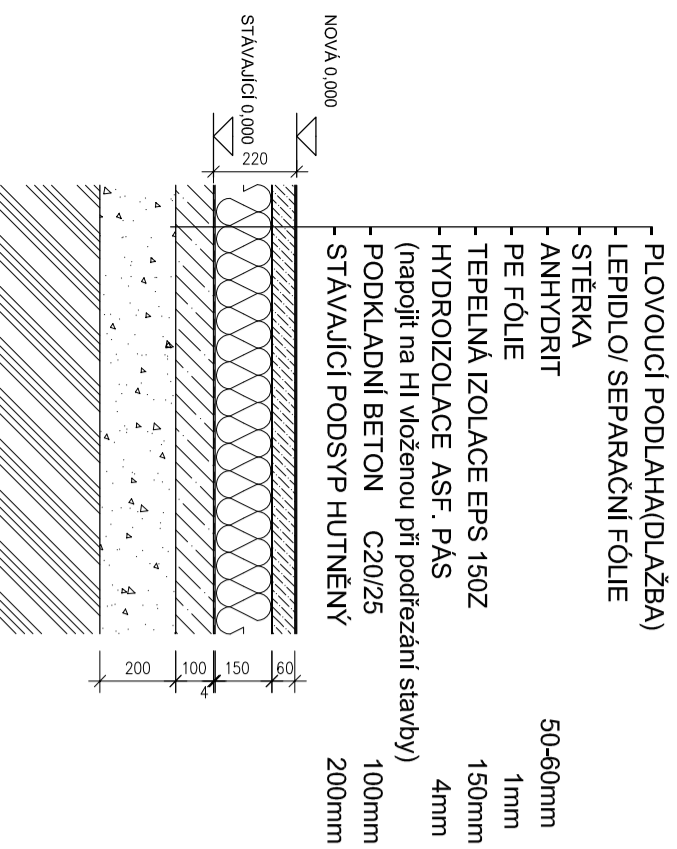


PODLAHA NAD 1NP:

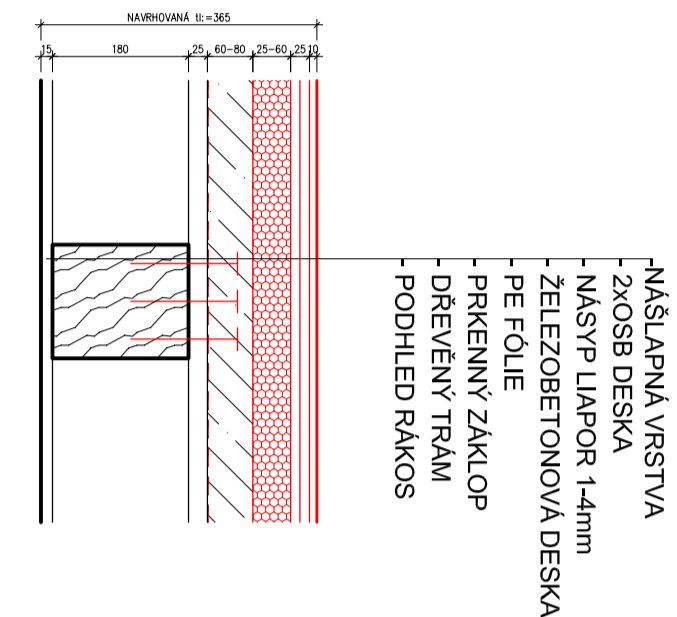

POZNÁMKA:

- PŘED ZAPOČETÍM PRÁCI JE NUTNÉ STÁVAJÍCÍ ROZMĚRY OVĚŘIT!
- VEŠKERÉ BOURACÍ PRÁCE BUDOU PROBÍHAT PO ZAJIŠTĚNÍ STÁVAJÍCÍCH KONSTRUKCÍ
- PŘED MONTÁŽÍ A OSAZENÍM OKEN A DVEŘÍ DODAVATELSKÁ FIRMA MUSÍ PŘOVĚŘIT SKUTEČNÉ ROZMĚRY OTVORŮ!
- V BOURANÝCH OTVORECH NOVĚ OSAZENÝ PŘEKLADY Z VÁLC. NOSNÍKŮ,
- V PŘÍSTAVOVANÝCH ČÁSTECH BUDOU SYSTÉMOVĚ PŘEKLADY OD VÝROBCE CIHELNÝCH SYSTÉMŮ
- PODEPŘENÍ VAZNĚHO TRÁMU BUDE PROVEDENO DŘEVĚNÝM SLOUPKEM, OPŘENÝM O STROPNÍ TRÁM,
- V PŘÍPADĚ CHYBĚJÍCÍHO TRÁMU V MÍSTĚ PODEPŘENÍ SE VLOŽÍ NOVÝ!
- VAZNÝ TRÁM BUDE VYŘÍZNUT AŽ PO ZAJIŠTĚNÍ PŘENOSU NORMÁLOVÝCH SIL!
- SLOUPY SI MOŽNO ODBOURAT AŽ PO PROVEDENÍ VHDNĚHO TESAŘSKÉHO SPOJENÍ
- STÁVAJÍCÍ A NOVÉ VAZNICE
- STÁVAJÍCÍ TRÁMY NUTNO ODBORNĚ POSODIT, V PŘÍPADĚ NEVYHOVUJÍCÍHO STAVU JE TŘEBA JE VYMĚNIT
- NUTNO ZKONTROLOVAT ZHLAVÍ STROPNÍCH TRÁMŮ
- PROVĚŘIT PROVAZANOST SE ZDÍ SOUSEDNÍHO OBJEKTU
- HYDROIZOLACI NAPAJIT NA VLOŽENOU HI PŘI PODŘEZÁNÍ STAVBY

ŘEZ A-A M1:50

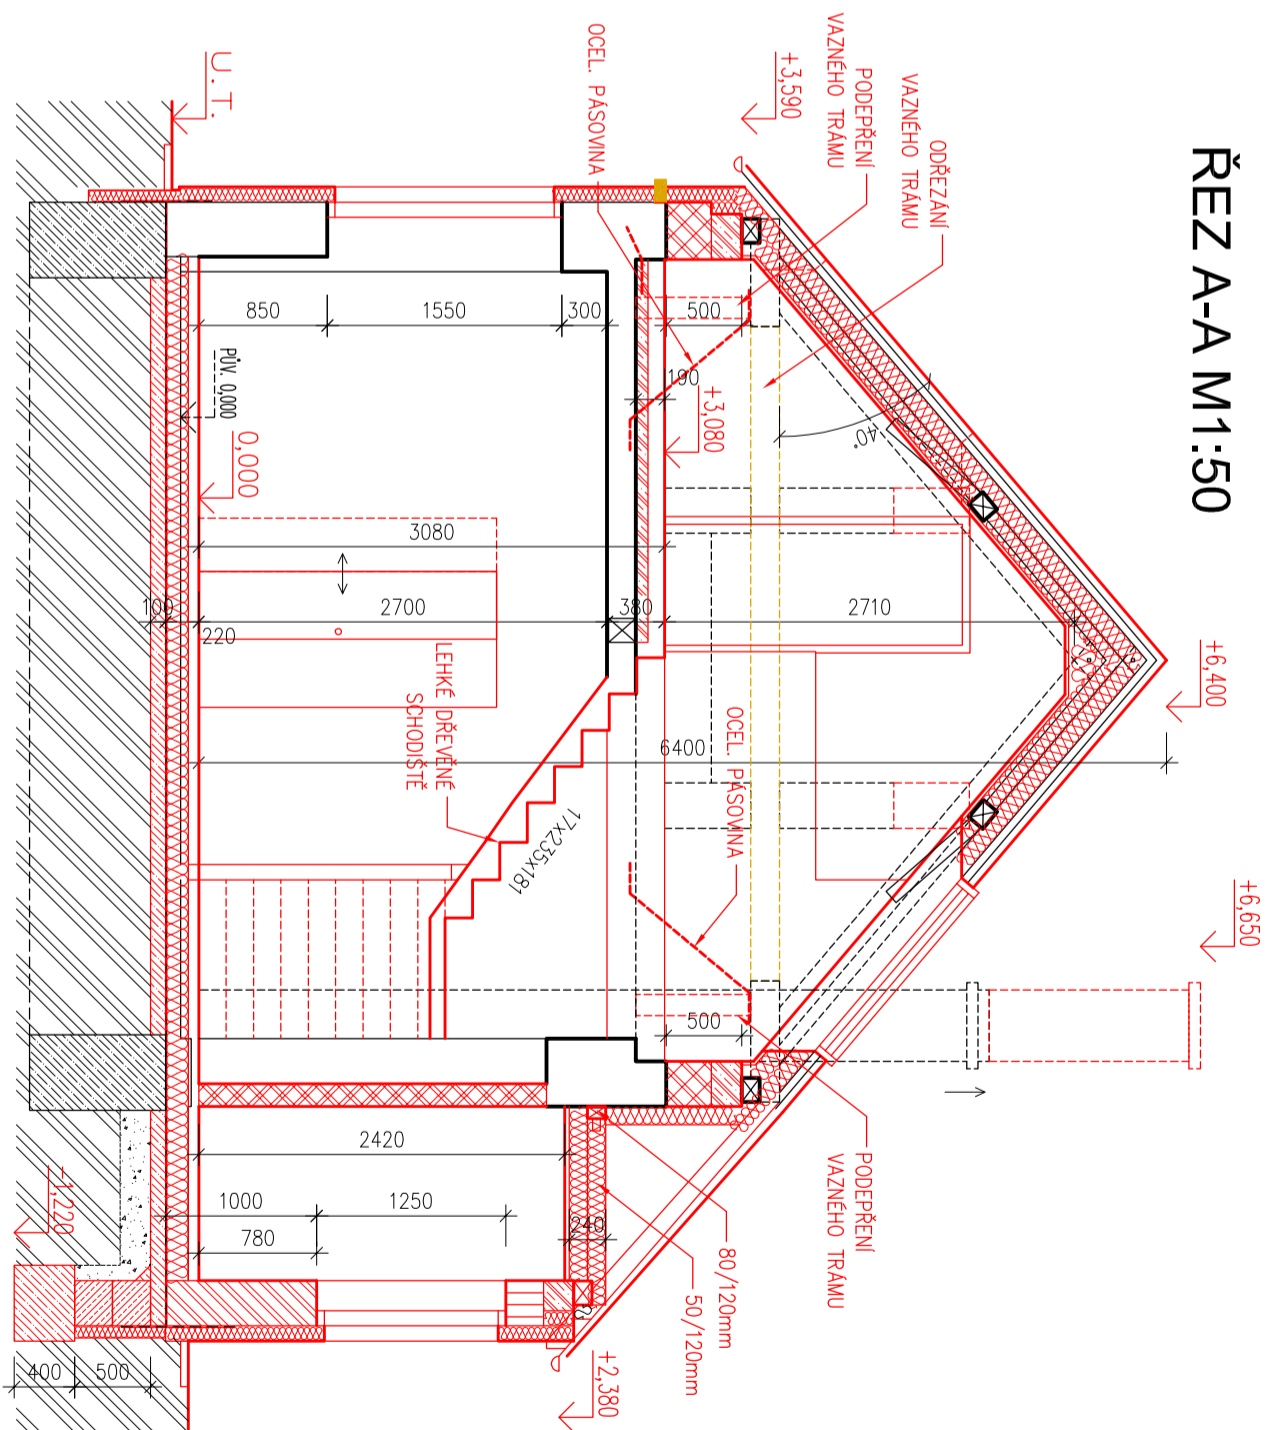

LEGENDA MATERIÁLŮ:

- STÁVAJÍCÍ ZDIVO - NEROZLIŠENO
- NOVĚ ZDIVO - KERAMICKÉ CHL.V+THERM II. 300mm
- NOVĚ ZDIVO - KERAMICKÉ CHL.V+THERM II. 115mm
- NOVĚ ZDIVO - CHL.V CPP
- SÁDKOKARTONOVÁ PŘÍČKA 150mm
- ŠALOVACÍ BET. TVÁRNICE II. 300mm
- ŽELEZOBETONOVÉ KONSTRUKCE BETON min. C20/25
- BOURANÉ ZDIVO, BOURANÉ K-CE
- NOVĚ KONSTRUKCE

SKLADBA STŘECHY:

- TAŠKOVÁ KRYTINA
 - LAŤOVÁNÍ
 - KONTROLATĚ 40X60mm (vzduchová mezera)
 - POJISTNÁ HYDROIZOLACE
 - TEPelnÁ IZOLACE
 - TEPelnÁ IZOLACE
 - PAROZÁBRANA
 - SDK PODHLED
- 23mm
30mm
4mm
120mm
120mm
1mm
25mm

0,000= ca 226 m n. m.

PROJEKTANT	VYPRACOVAL	KRESLIL	AUTORIZACE
Ing.Ondřej BÍZEK	Ing.Zbyněk BLAŠČÍK	Ing.Ondřej BÍZEK	
KRAJ: Jihomoravský	OBEC: Ivančice	FORMÁT: 3 x A4	
INVESTOR: Etk Dvořák, Pod Sirotkem 120, 66446 Radoštica	DATUM: 03.2015	ARCH.ČÍSLO: -	
NÁZEV AKCE: STAVEBNÍ ÚPRAVY A PŘÍSTAVBA RD IVANČICE parc.č.665	STUPĚŇ: OHLAŠENÍ	MĚŘÍTKO: 1:50	Č.VYKRESU: D.1.07
OBSAH: ŘEZ A-A, B-B- NOVÝ STAV			