


ZÁKLADY M1:50

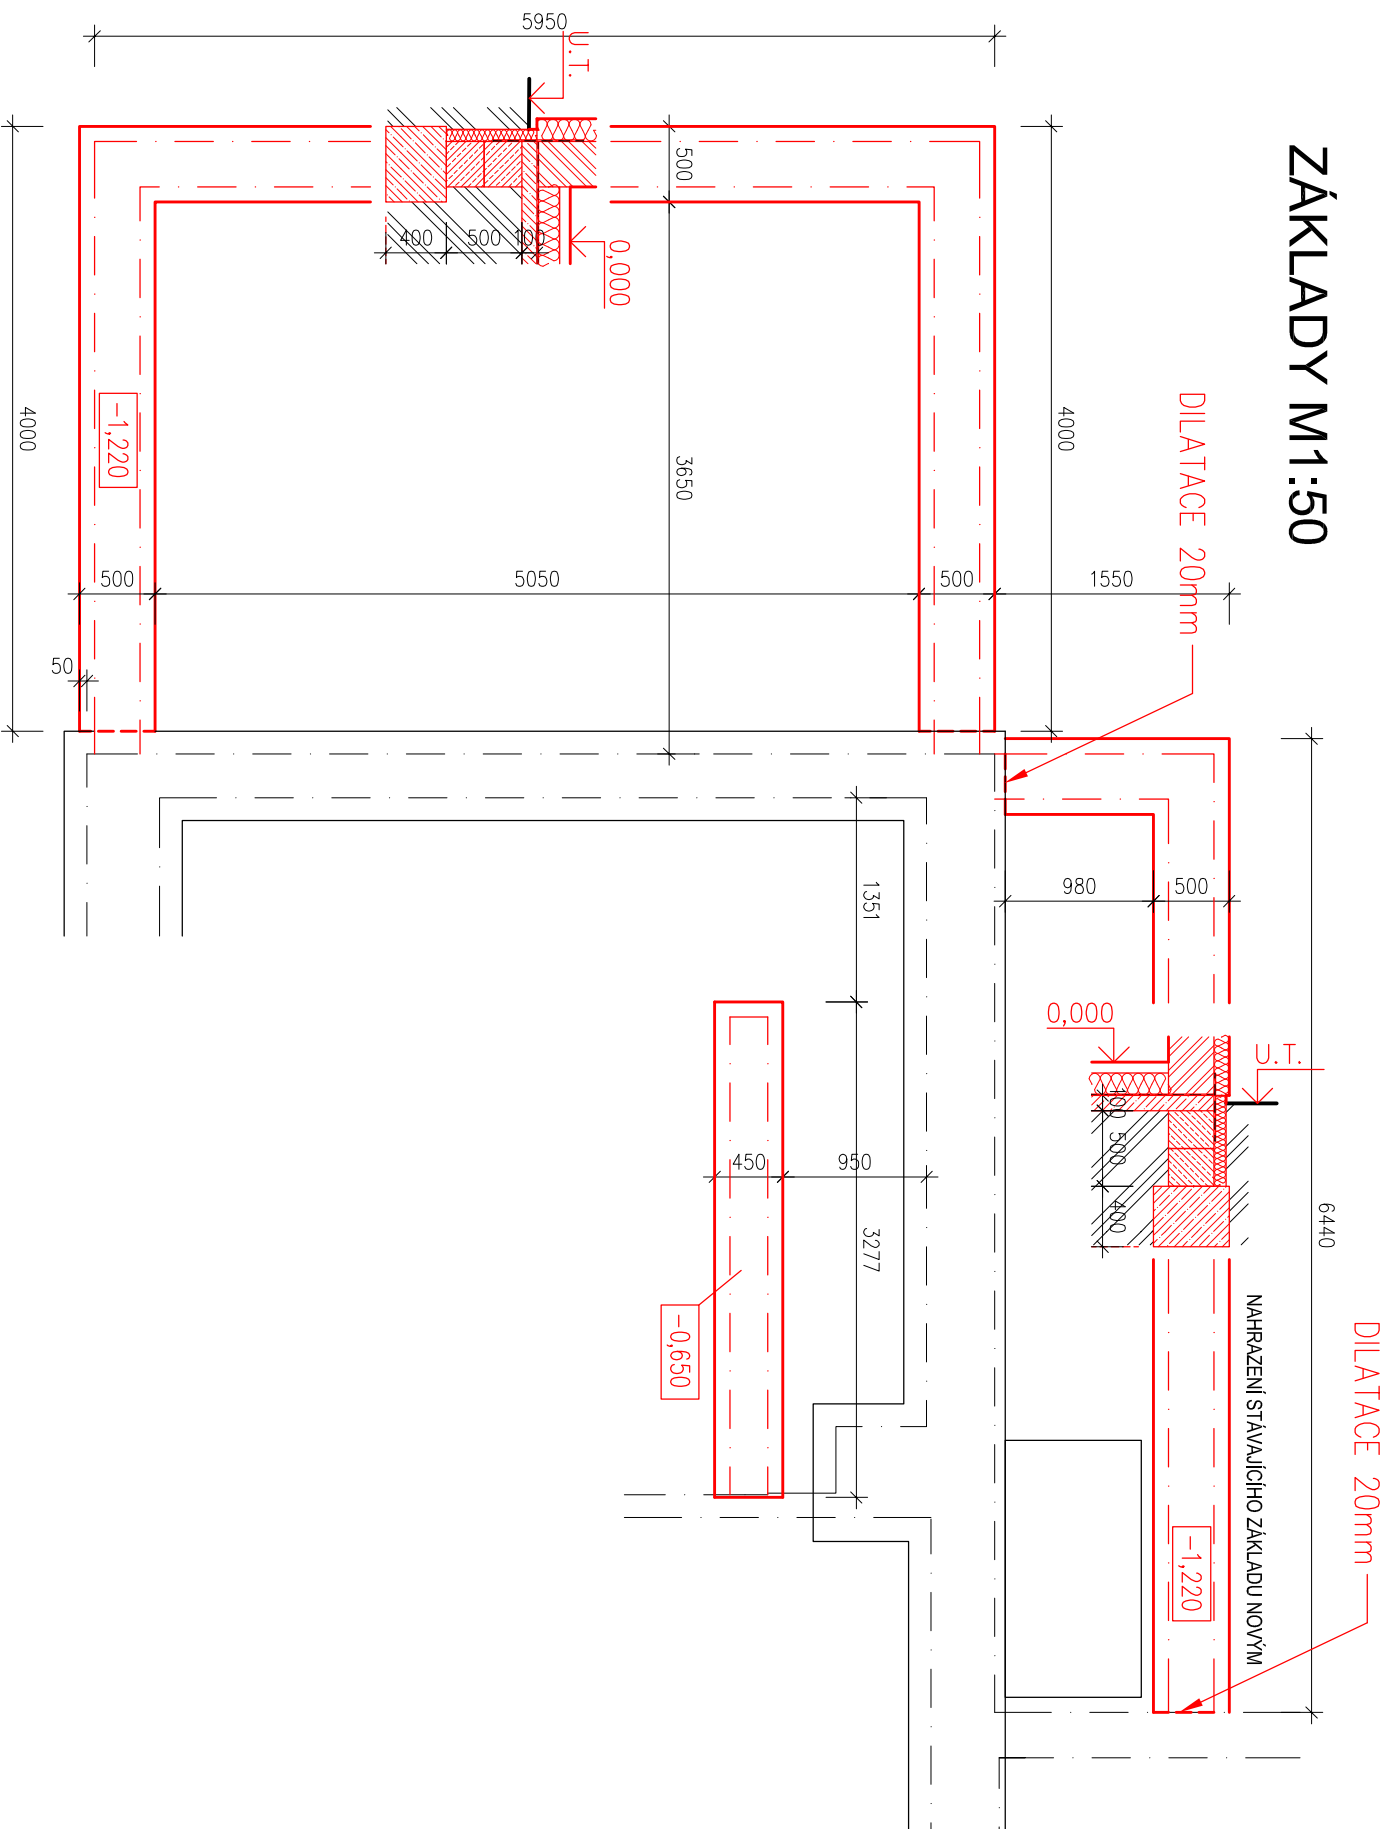

DILATACE 20mm

6440

NAHRÁZENÍ STÁVAJÍCÍHO ZÁKLADU NOVÝM

DILATACE 20mm

500

980

0,000

400

300

400

400

ZESÍLENÍ ZÁKLADOVÉ SPÁRY

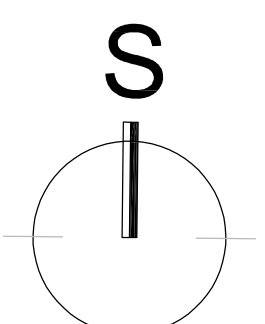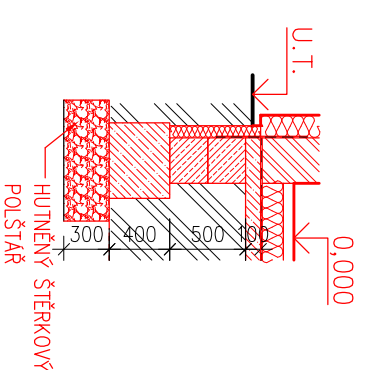

0,000 = ca 226 m n. m.

POZNÁMKA:

- ÚROVĚŇ ZÁKLADOVÉ SPÁRY VŽDY MIN. 1,0m POD UPRAVENÝ TERÉN
- PRO ZAMEZENÍ SEDÁNÍ PŘÍSTAVBY JE NUTNÉ BEZ POSOUZENÍ ÚNOSNOSTI ZÁKLADOVÉ SPÁRY PROVĚST HUTNĚNÝ ŠTĚRKOVÝ POLŠTAR O ŠÍŘCE 800mm A VÝŠCE 300mm!
- NEPŘEDPOKLÁDÁ SE VÝSKYT PODZEMNÍ VODY V ZÁKLADOVÉ SPÁŘE, V PŘÍPADĚ ŽE BY SE VODA VE VÝKOPU OBJEVILA, JE NUTNÉ VYTVOŘIT DRENAŽNÍ POTRUBÍ SE ZÁSPYEM VEDLE PASU A VODU ODČERPAT

PROJEKTANT	VYPRACOVAL	KRESLIL	AUTORIZACE
Ing. Ondřej BÍZEK	Ing. Zbyněk BLAŠČÍK	Ing. Ondřej BÍZEK	
KRAJ: Jihomoravský		OBEC: Ivančice	
INVESTOR: Erik Dvořák, Pod Sirotkem 120, 66446 Radošovice			
NÁZEV AKCE: STAVEBNÍ ÚPRAVY A PŘÍSTAVBA RD IVANČICE parc. č. 665			
OBSAH:		MĚŘÍTKO	Č. VÝKRESU
ZÁKLADY - NOVÝ STAV		1:50	D.1.10