


Řez A-Á

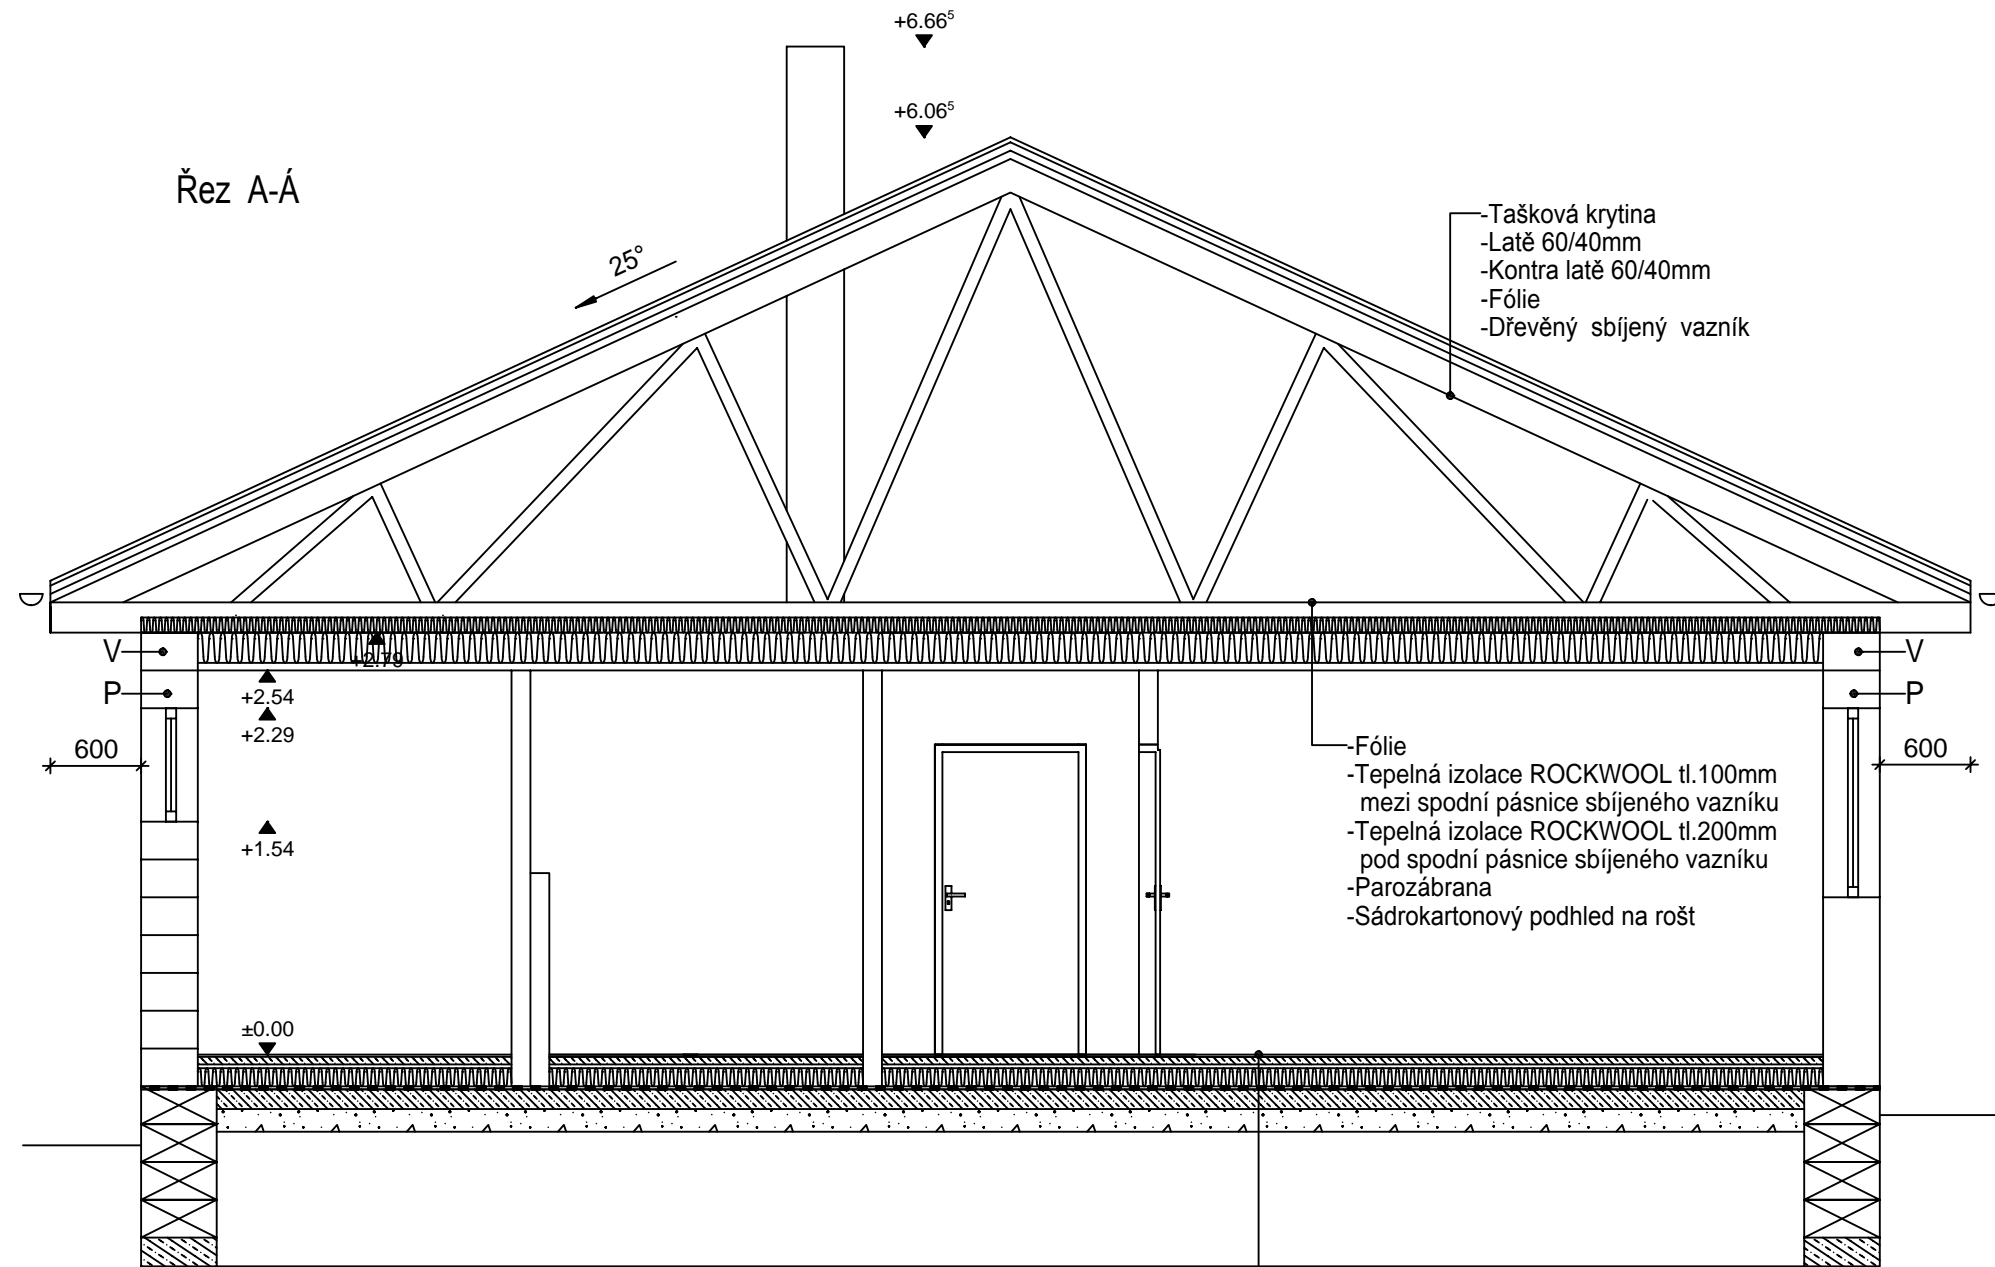

- Tašková krytina
- Latě 60/40mm
- Kontra latě 60/40mm
- Fólie
- Dřevěný sbíjený vazník

- Fólie
- Tepelná izolace ROCKWOOL tl.100mm mezi spodní pásnice sbíjeného vazníku
- Tepelná izolace ROCKWOOL tl.200mm pod spodní pásnice sbíjeného vazníku
- Parozábrana
- Sádkartonový pohled na rošt

- Keramická dlažba (Vinyl) tl.10mm
- Betonová mazanina tl.50mm + armovací síť
- Topná rohož (kabel) ECOFLOOR
- Fólie
- Podlahový tvrzený polystyren tl.120mm
- Izolace proti vodě a zemi vlhkosti 1x Bitagit
- Podkladní beton tl. 150mm + armovací síť
- Štěrkopísek tl.150mm
- Rostlý terén