


ŘEZ A-A

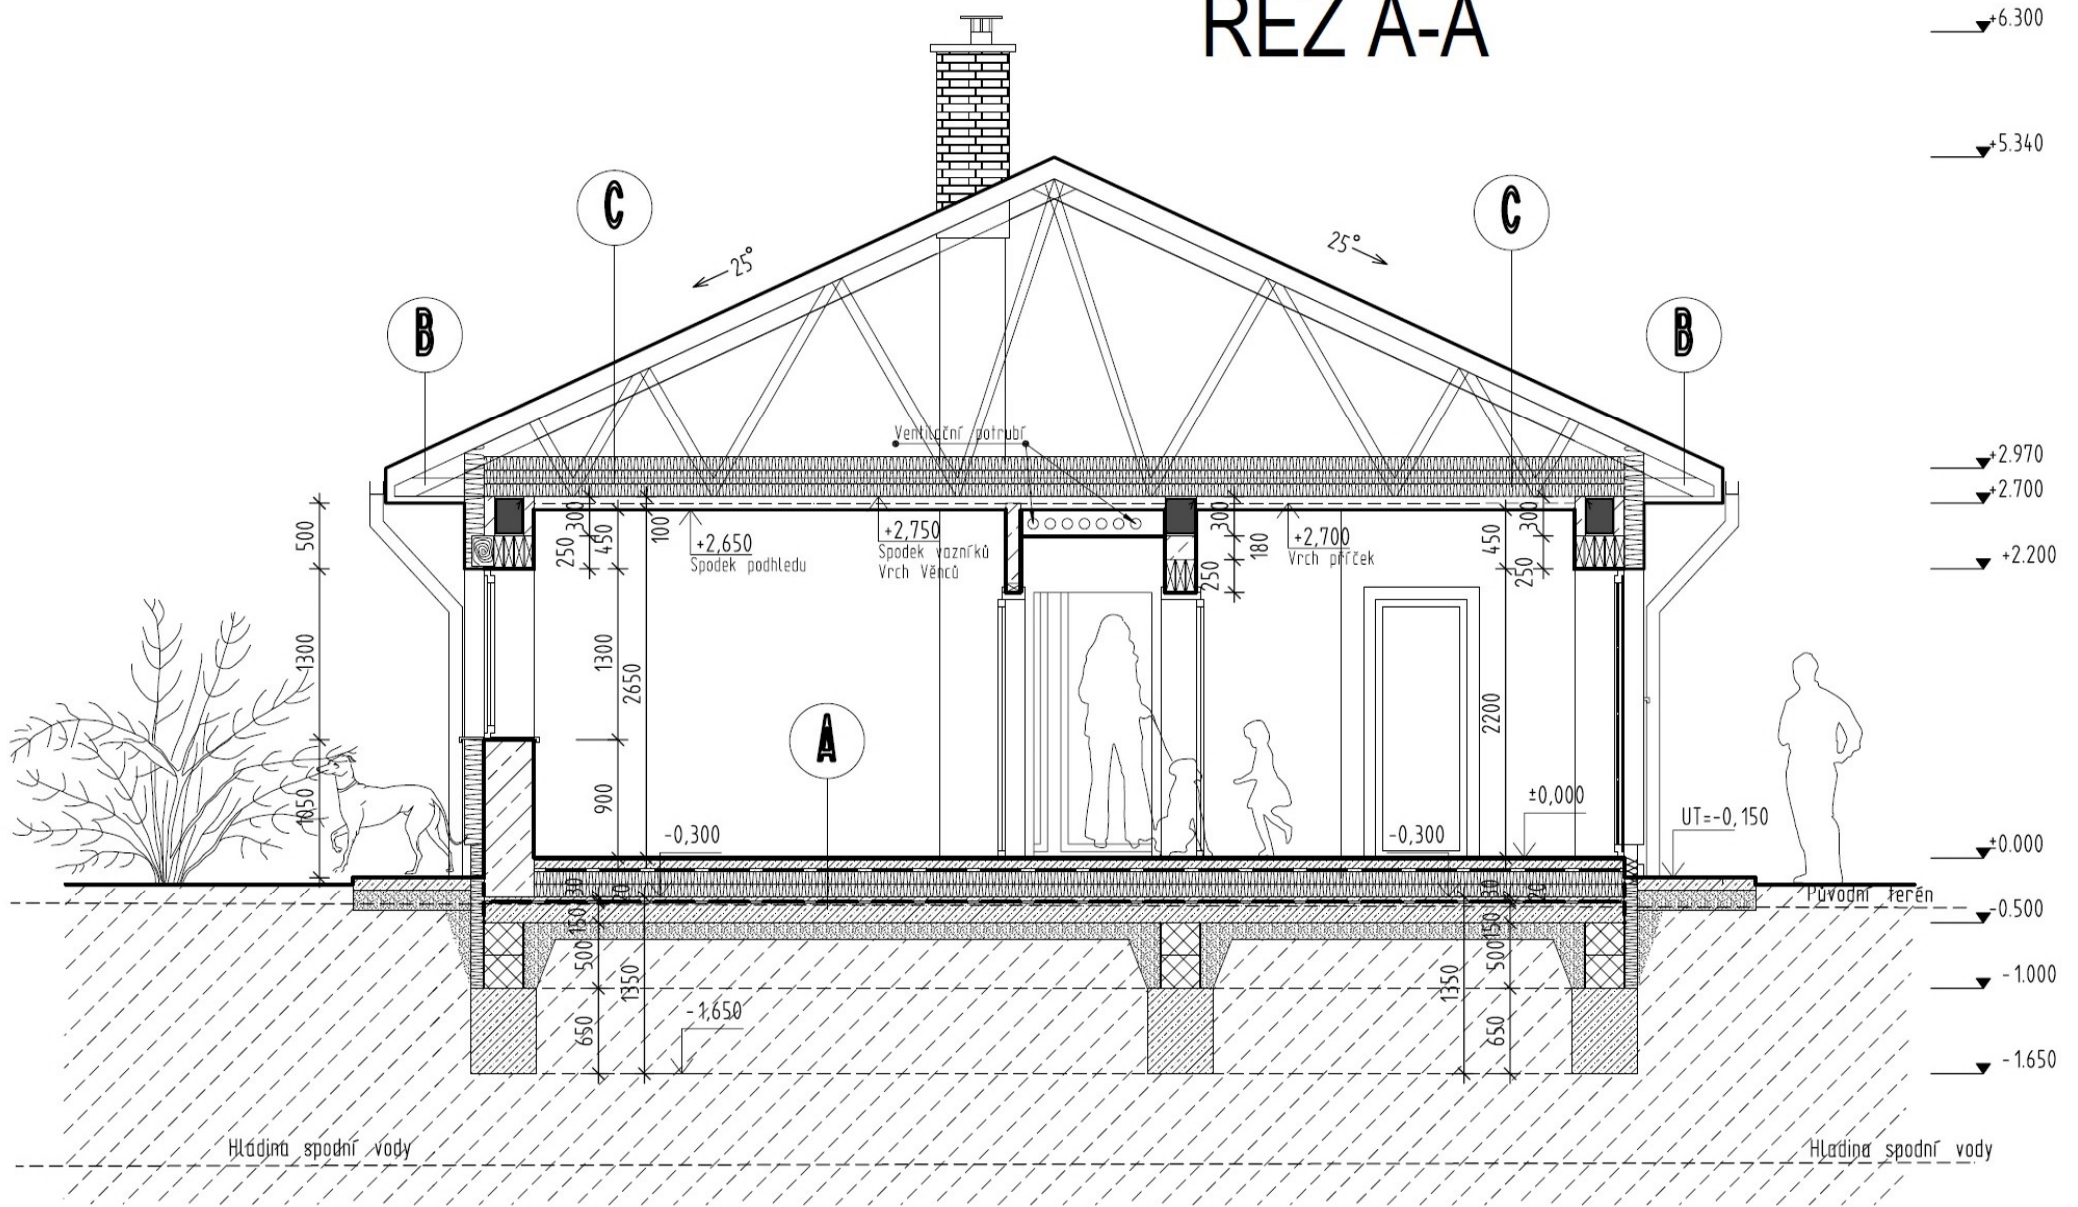

- Nášlap - 20mm
- Mazanina - 80mm
- PE Folie
- Polystyren EPS 100Z - 200mm
- Betonový potěr - 30mm
- Hydroizolace - 20mm - Glastek 40 Special Mineral
- Podkladní mazanina se sřtř 6/6/150/150 - 150mm
- Násyp hutněný - 150-250mm
- Původní terén

- Krytina Tašková
- Latě
- Kontralatě
- Pojistná folie kontaktní DEK
- Krov
- Raš
- Palubka 12mm

- Krytina Tašková
- Latě
- Kontralatě
- Pojistná folie kontaktní DEK
- Krov
- Orsil 300mm
- Podhled - SDK dle PZ

A

B

C