


DS Stavba:

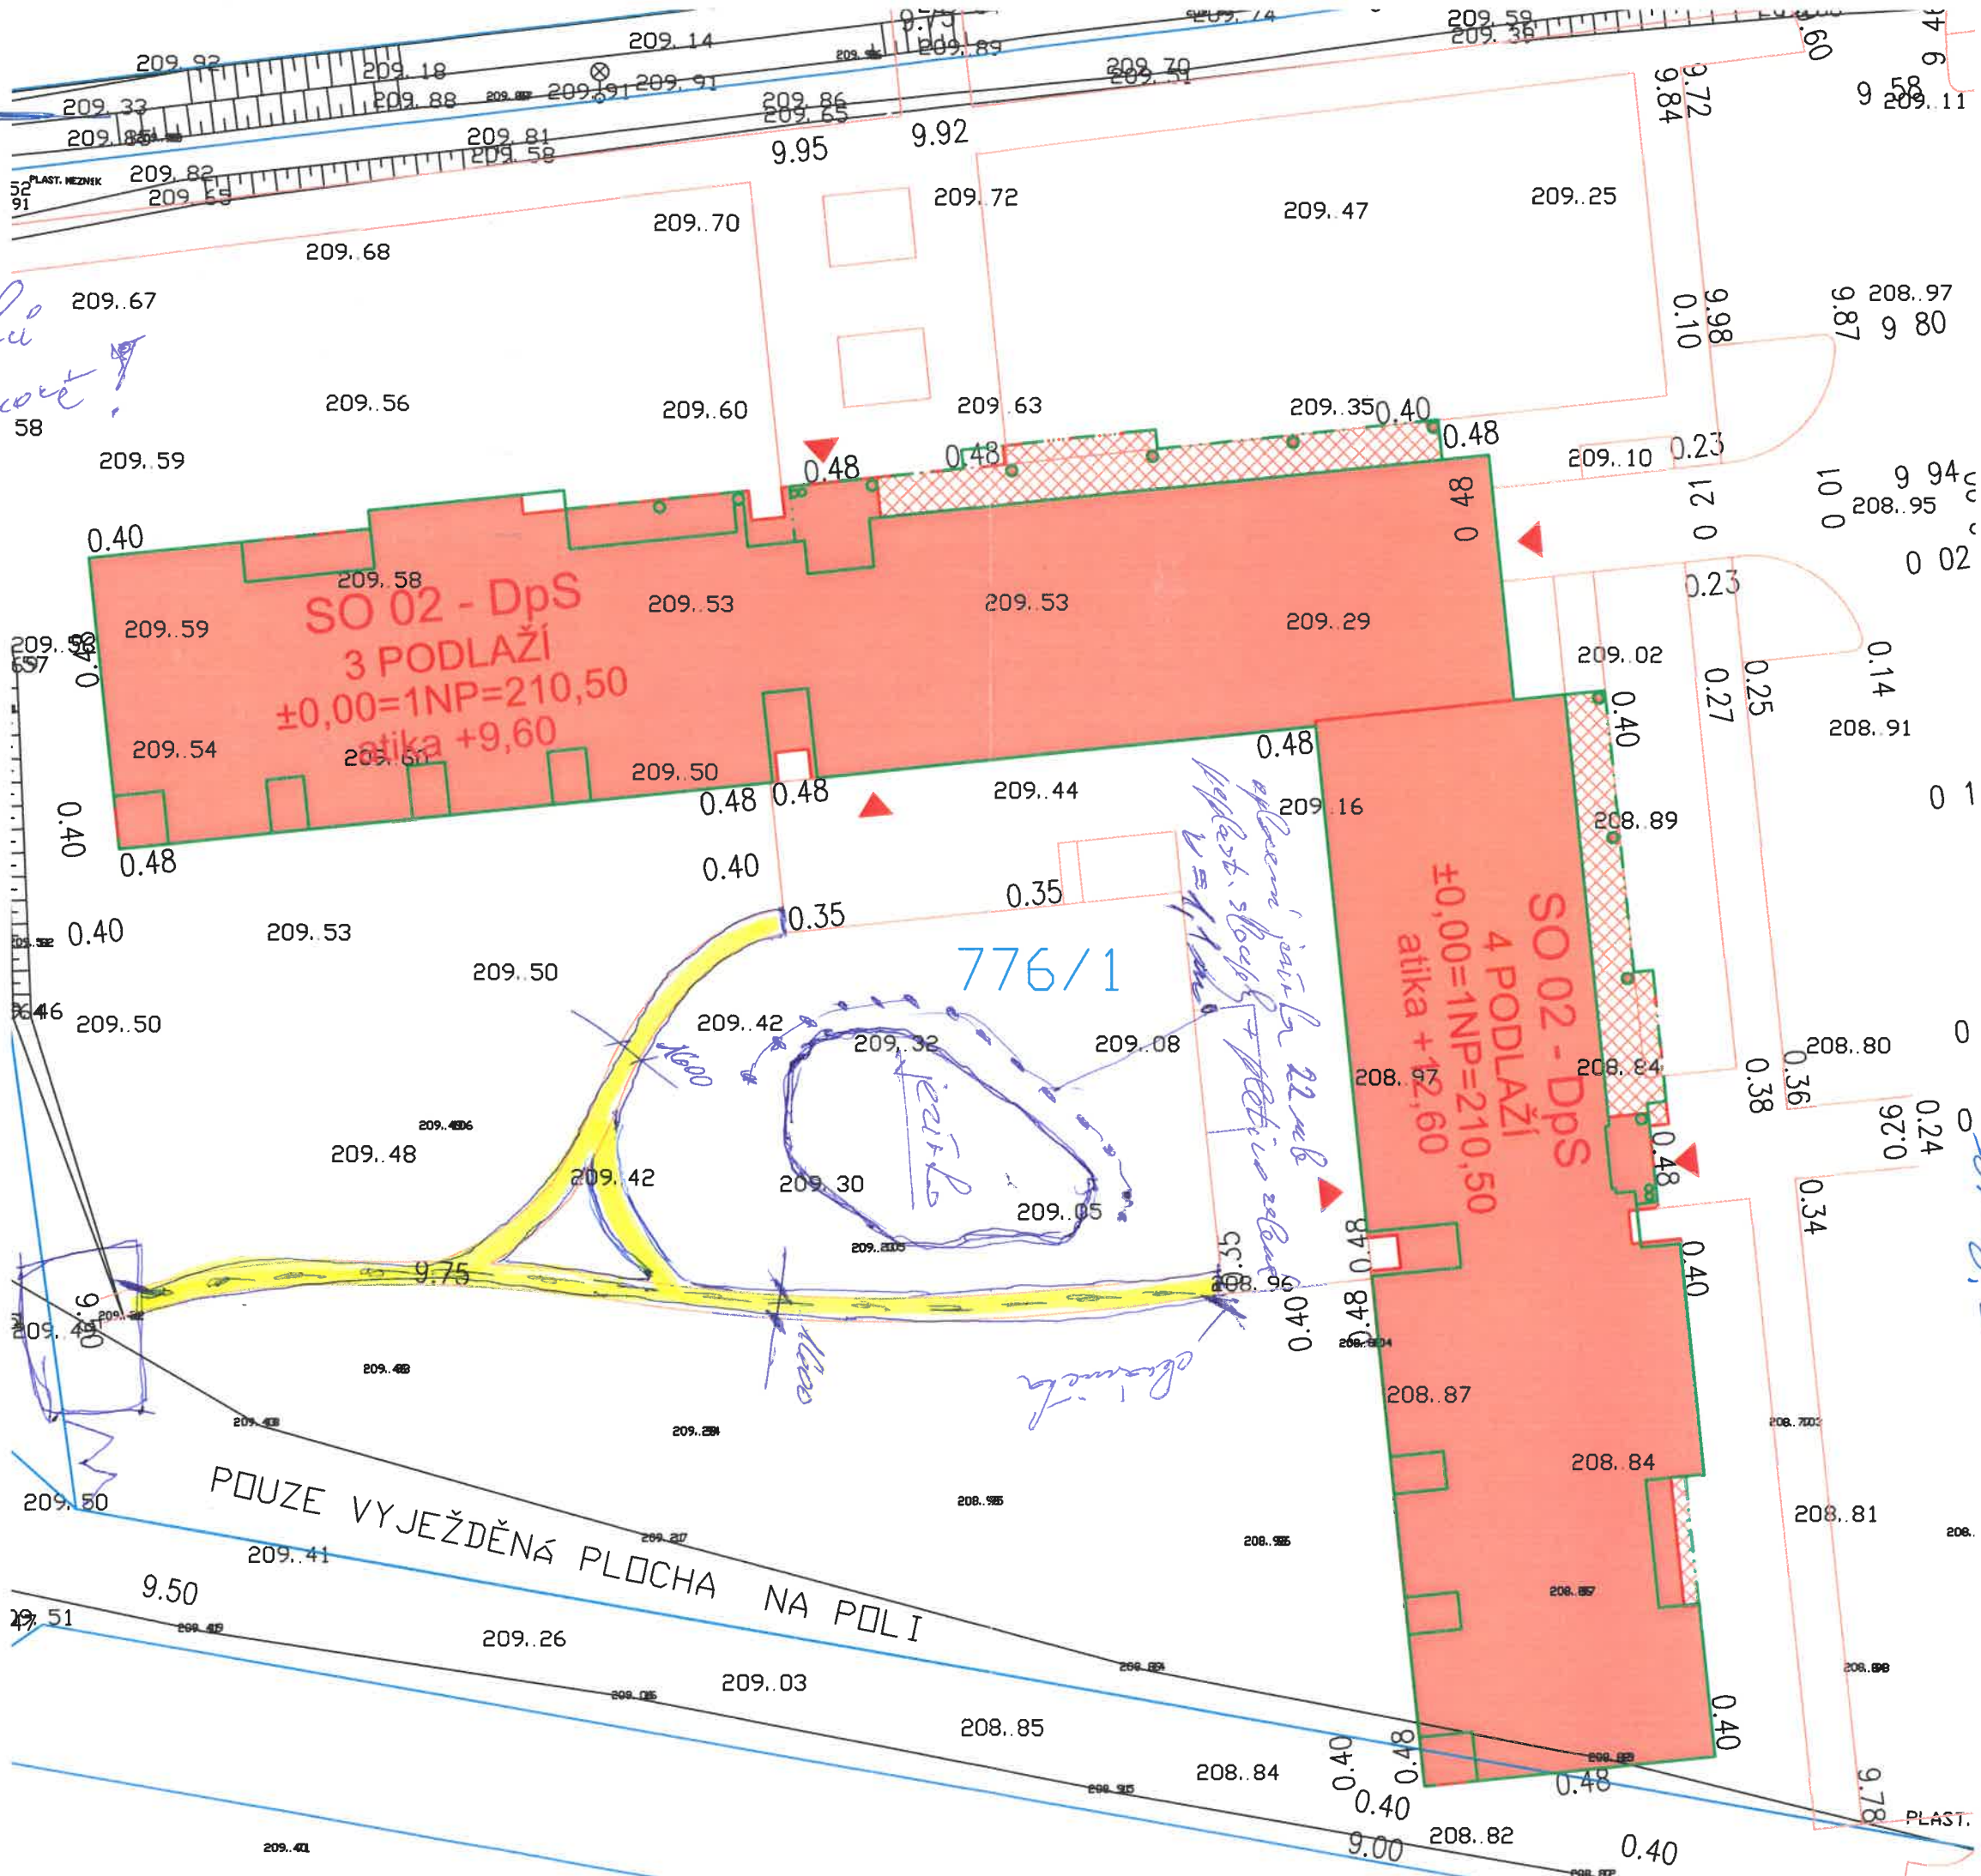

gledba chodníku
stejná jako v Šavově!
s = 1,6 m

05.08.18
OS

[Handwritten signature]

POUZE VYJEŽDĚNÁ PLOCHA NA POLI