



schody podsazeny o 14mm

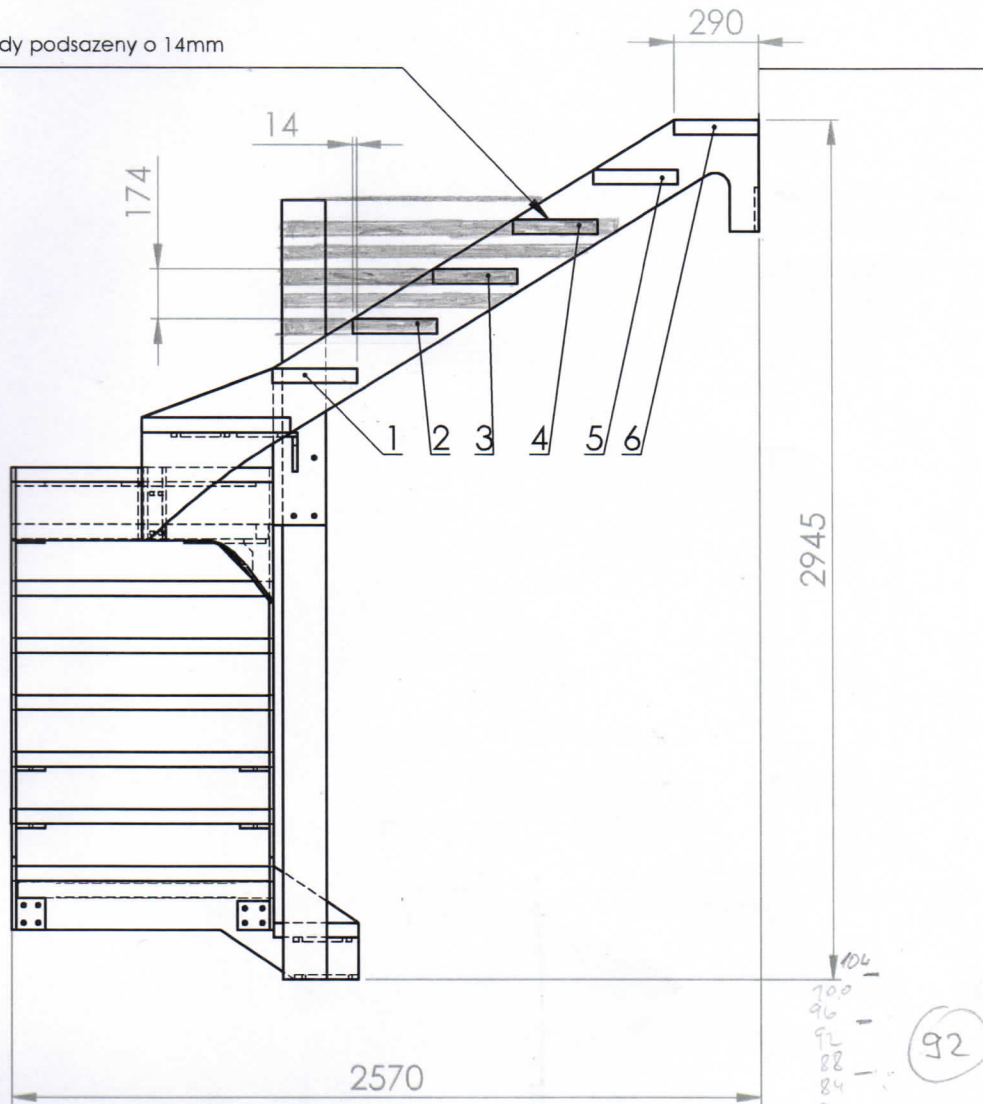

- 106
- 100
- 96
- 92
- 88
- 84
- 80
- 76
- 72
- 68
- 64
- 60
- 56
- 52
- 48
- 44
- 40
- 36
- 32
- 28
- 24
- 20
- 16
- 12
- 8
- 4
- 0

92 celková výška

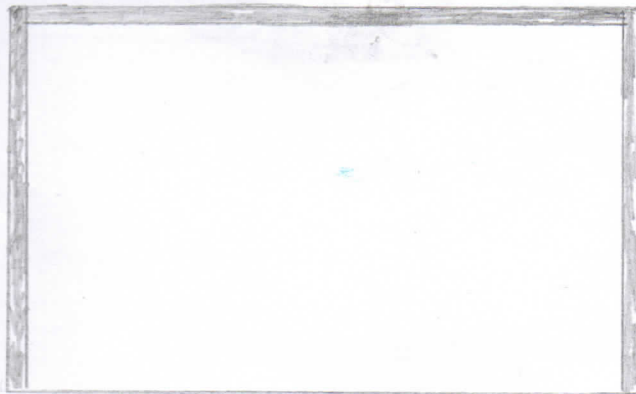

	JMÉNO	PODPIS	DATUM	KONEČNÁ ÚPRAVA:	NÁZEV:	POČET KS:
NAVRHL:			25.7.2016			
KRESLIL:			25.7.2016	POLOTOVAR:		
SCHVÁLIL:			25.7.2016			
PROMĚTÁNÍ:	ISO E	TOLEROVÁNÍ:	ISO 8015	MATERIÁL:	Č. VÝKRESU	REVIZE:
		PŘESNOST:	ISO 2768-mK		<b>Schodiste</b>	
PLOCHA:		m2	HMOTNOST:	Kg	MĚŘÍTKO: 1:50	LIST 1 Z 1 LISTŮ
						A3