


STAVEBNÍ ÚPRAVY OBJEKTU V AREÁLU ČOV
 HAVLÍČKŮV BROD - LABORATOŘ
 ŘEZ A-A

M 1:50

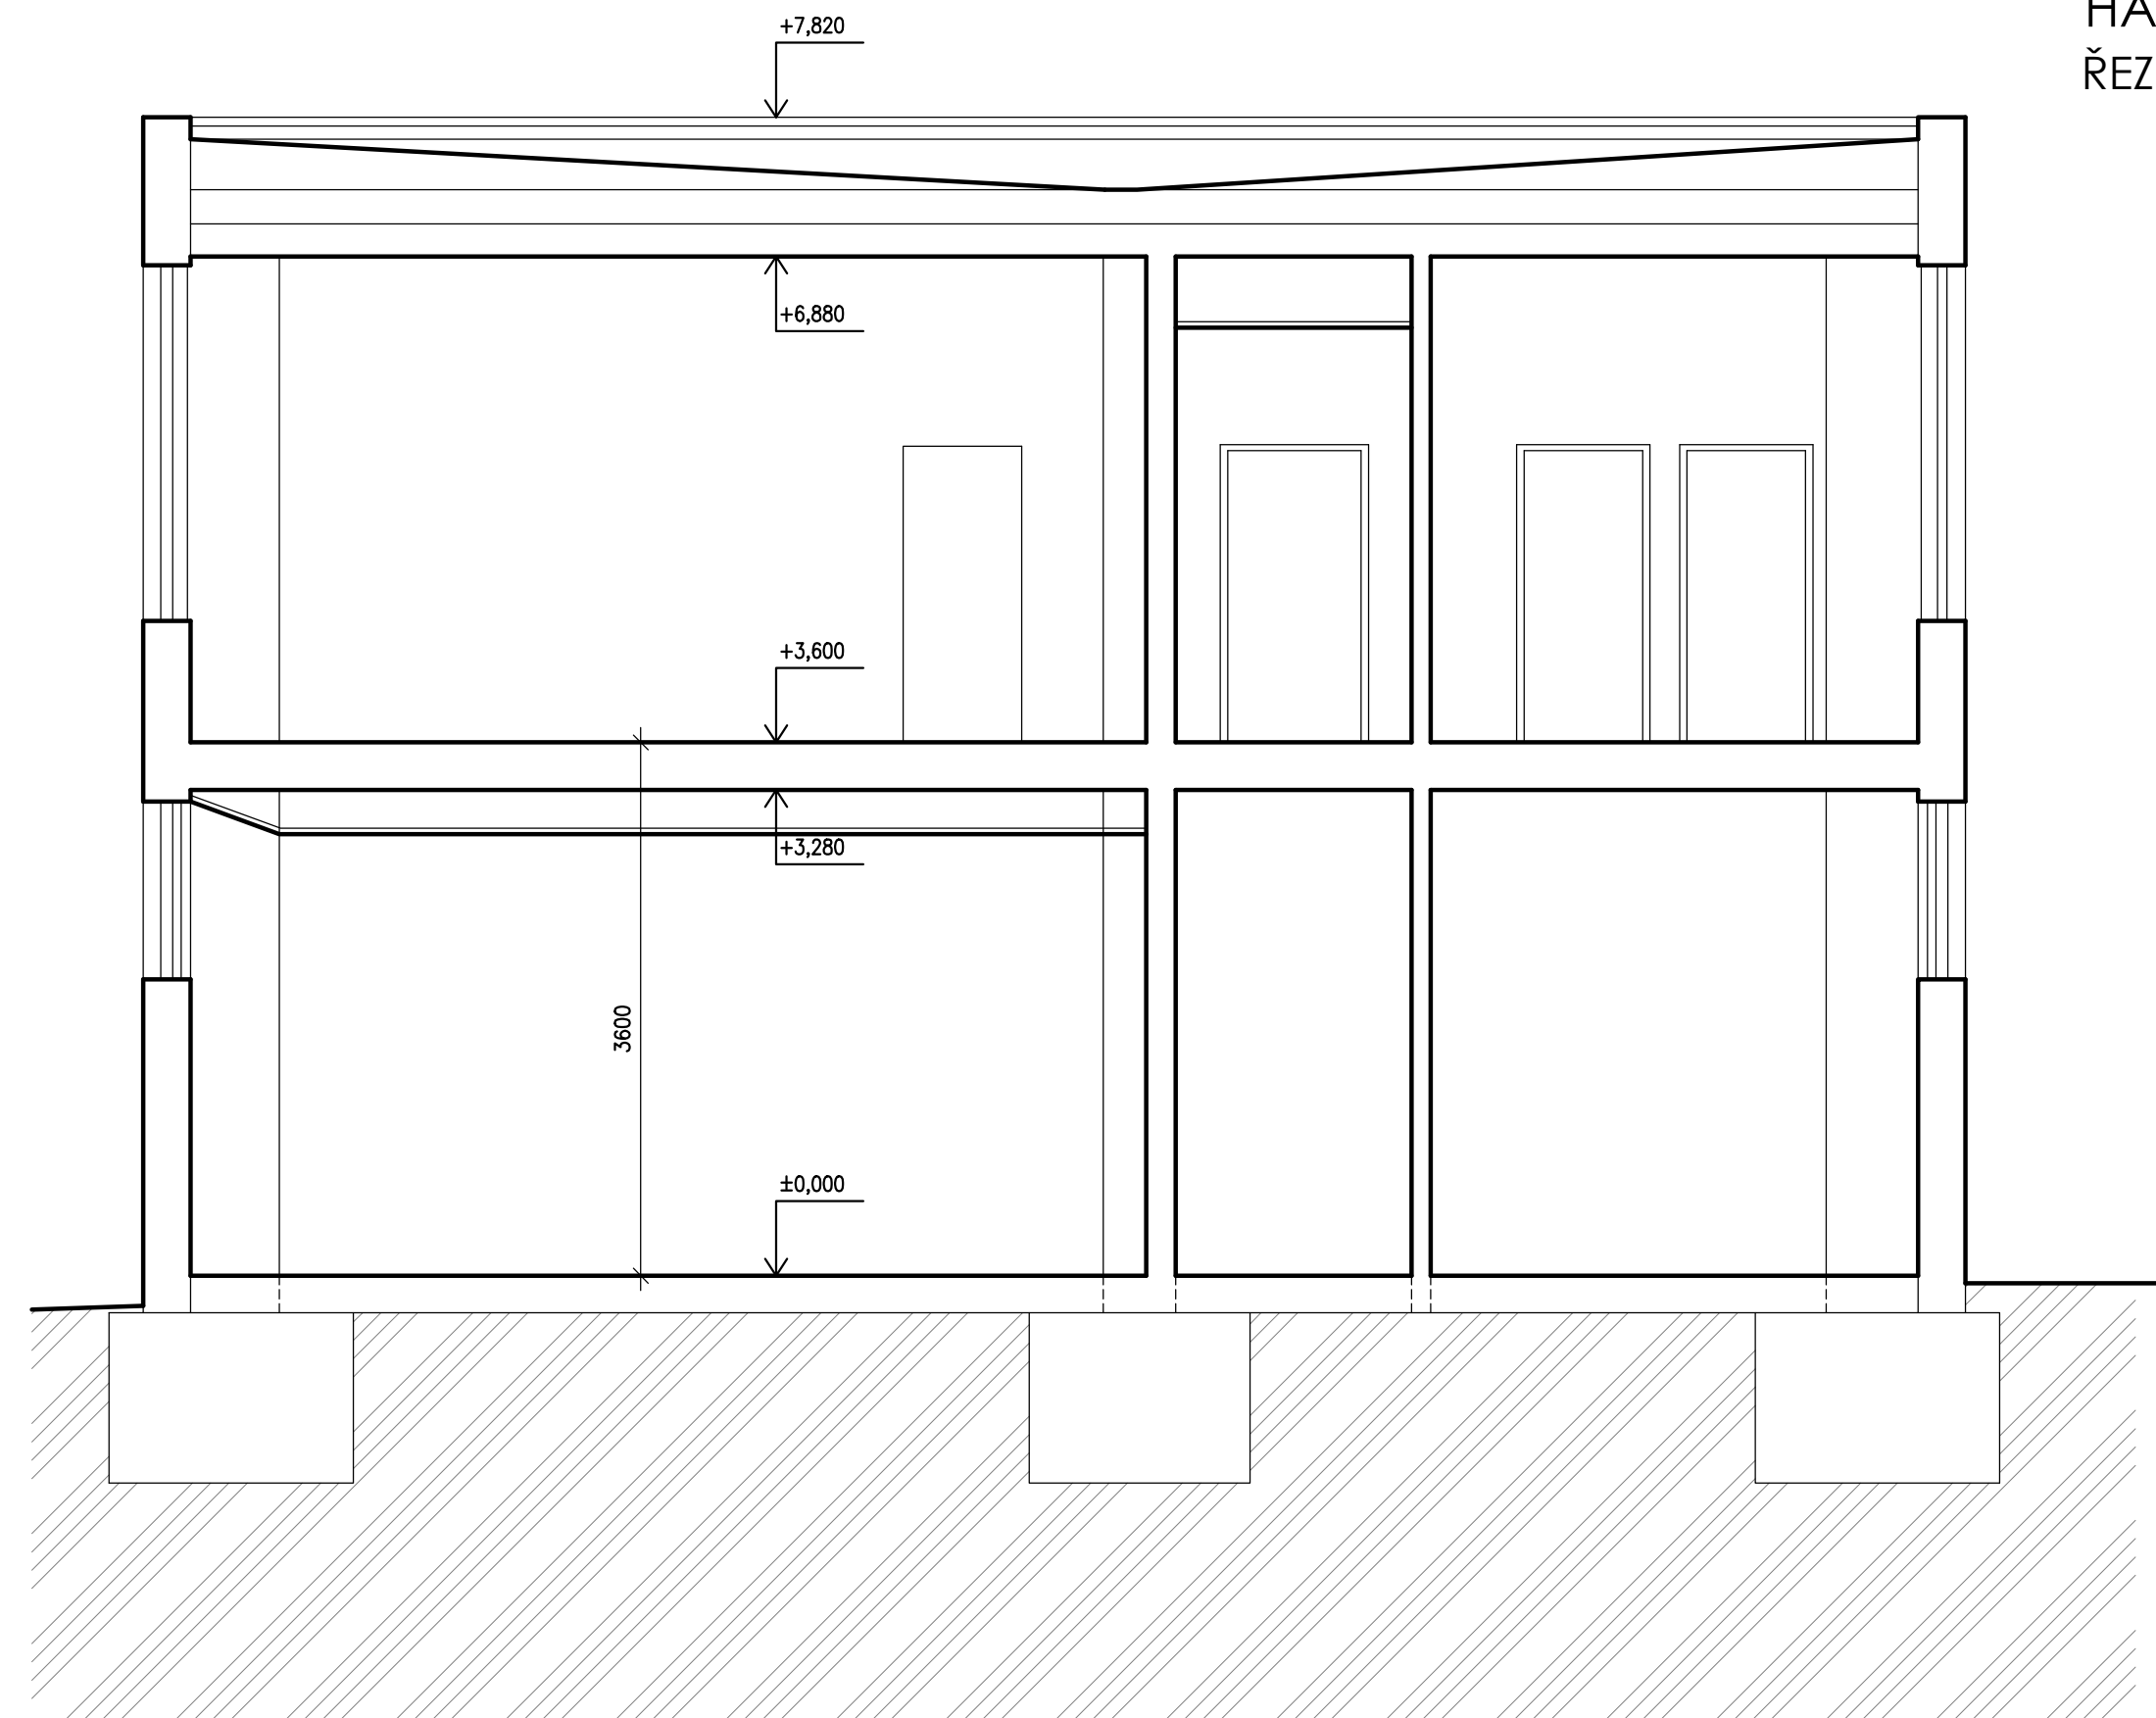

Veškerá práva vyhrazena. Tento výkres a detail je majetkem projektanta a nesmí být použit celý ani z části bez písemného souhlasu.

VYPRACOVAL BC.M.KUBÁTOVÁ, ING.P.MYSLIVEC		ZODP.PROJEKTANT ING.P.MYSLIVEC		GENERALNÍ PROJEKTANT TAPA projekt TAPA projekt s.r.o. Waldhauserova 948, Havlíčkův Brod 580 01 IČO:25 92 93 13, tel. +420 569 333 273 e-mail: posta@tapa-p.cz
OBEC: HAVLÍČKŮV BROD		KRAJ: VYSOČINA		
INVESTOR: VODOVODY A KANALIZACE HAVLÍČKŮV BROD a.s. ŽIŽKOVA 832, 580 01, HAVLÍČKŮV BROD				
STAVEBNÍ ÚPRAVY OBJEKTU V AREÁLU ČOV HAVLÍČKŮV BROD - LABORATOŘ D.1.1 ARCHITEKTONICKO-STAVEBNÍ ŘEŠENÍ k.ú. Perknov par.č.st. 367, 70/2				DATUM 11/2015 ÚČEL PD ZAK.Č. 15025 MĚŘÍTKO 1:50 Č.KOPIE Č.KOPIE
NÁZEV VÝKRESU: ŘEZ A-A				Č.V. D.1.1.03