


Fasáda farská budova:

10cm zateplenie, lepidlo, sieťka, omietka, - zachovanie pôvodného vzhľadu

Plocha: cca410m² vrátane okien a dverí

Výška: 3,5m

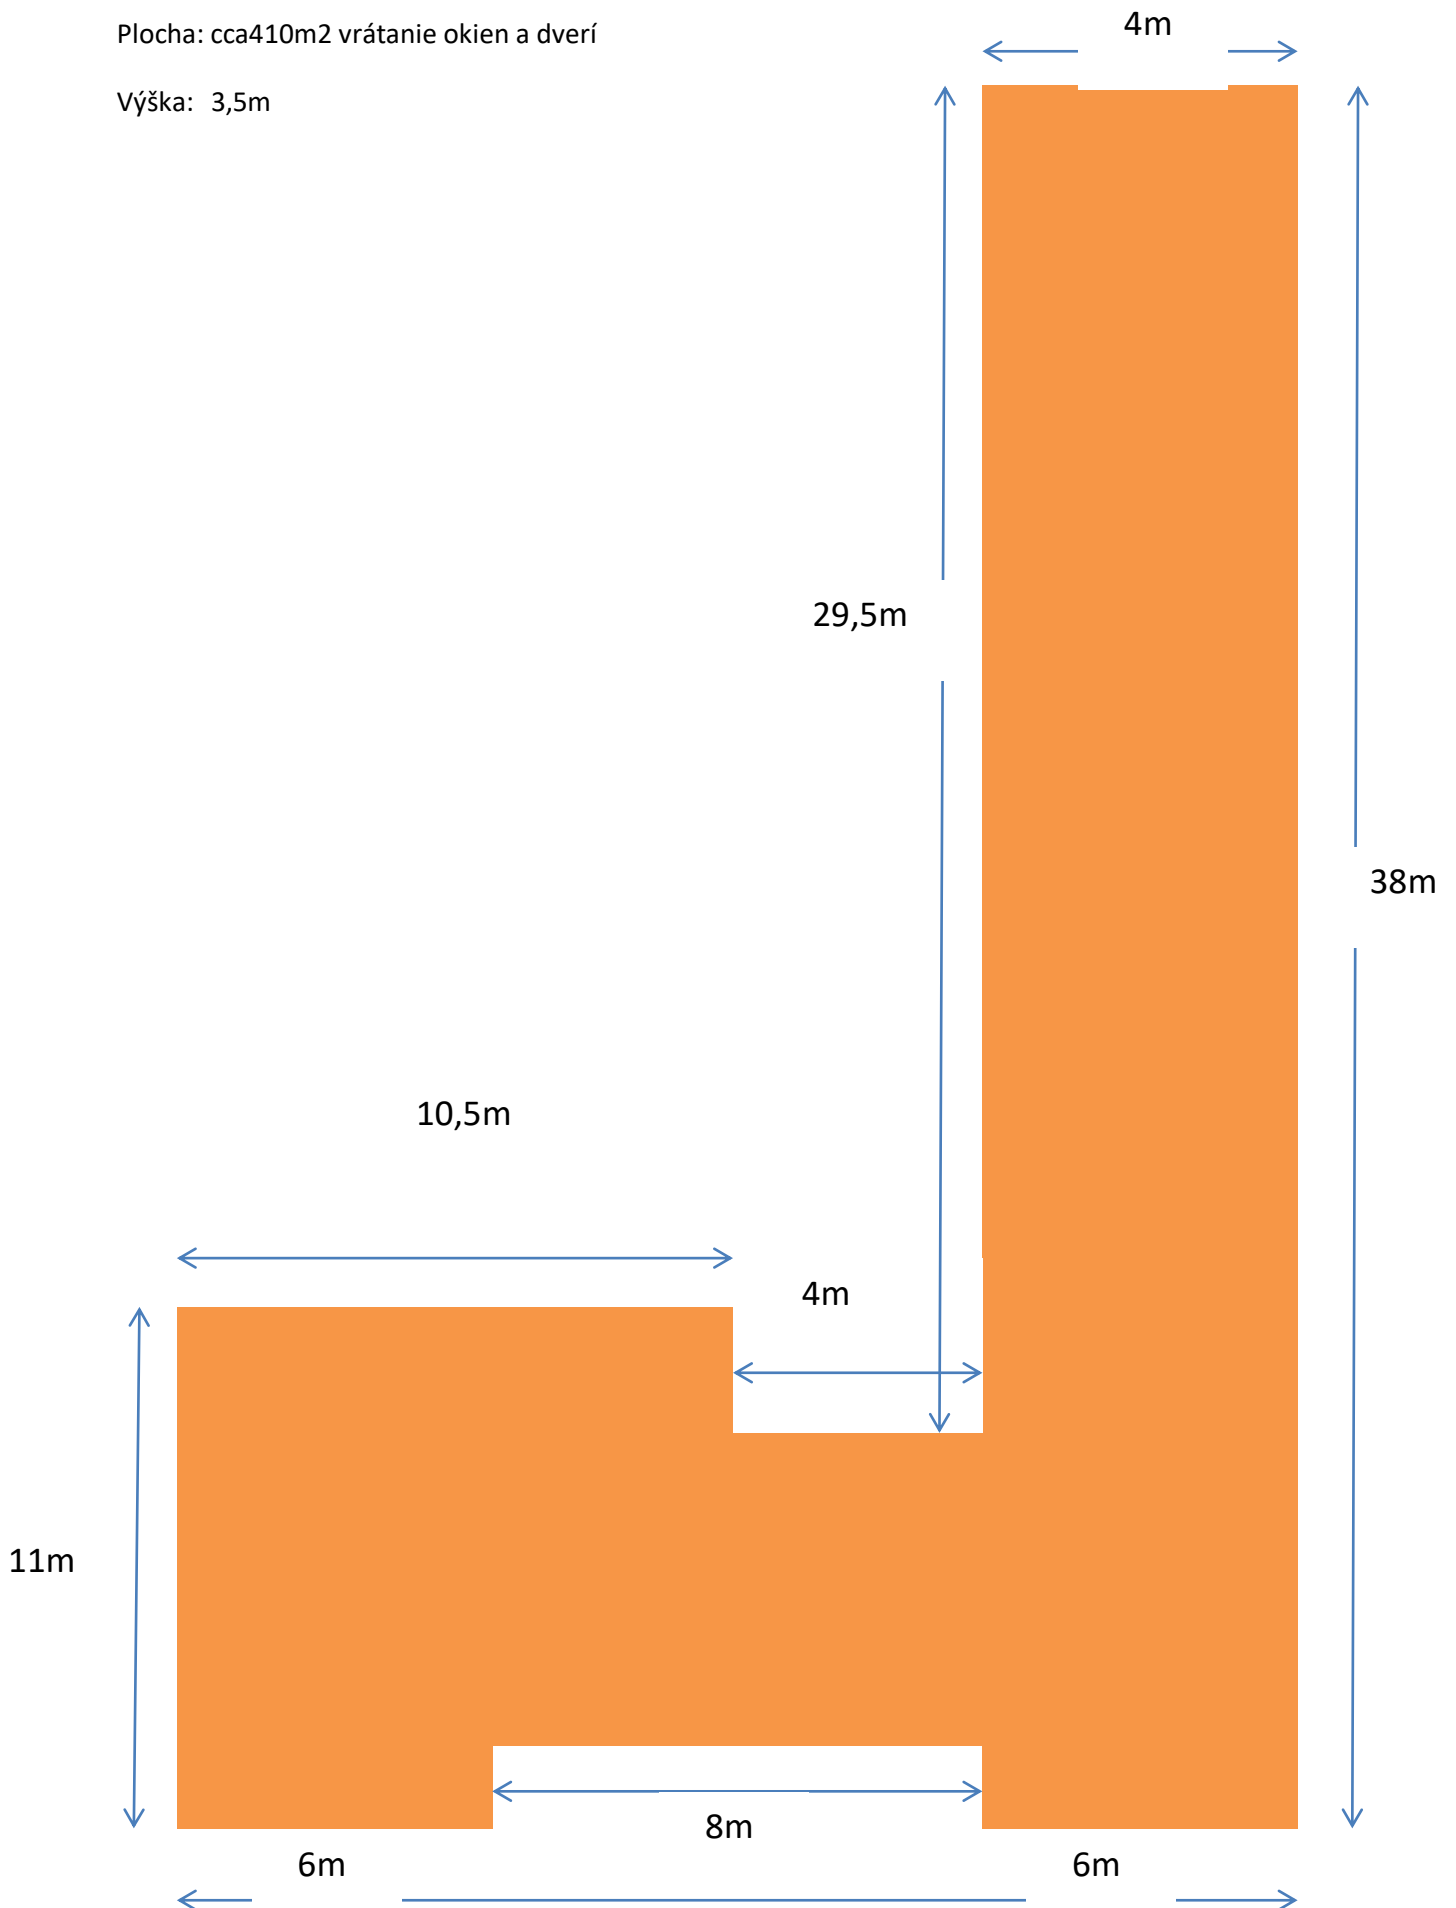

Fasáda chrám:

Lepidlo, sieťka, omietka, - zachovanie pôvodného vzhľadu

Chrám: cca 400m² vrátane okien a dverí, výška 7m

Veža: cca 230m² vrátane okien a dverí, výška 15m

