


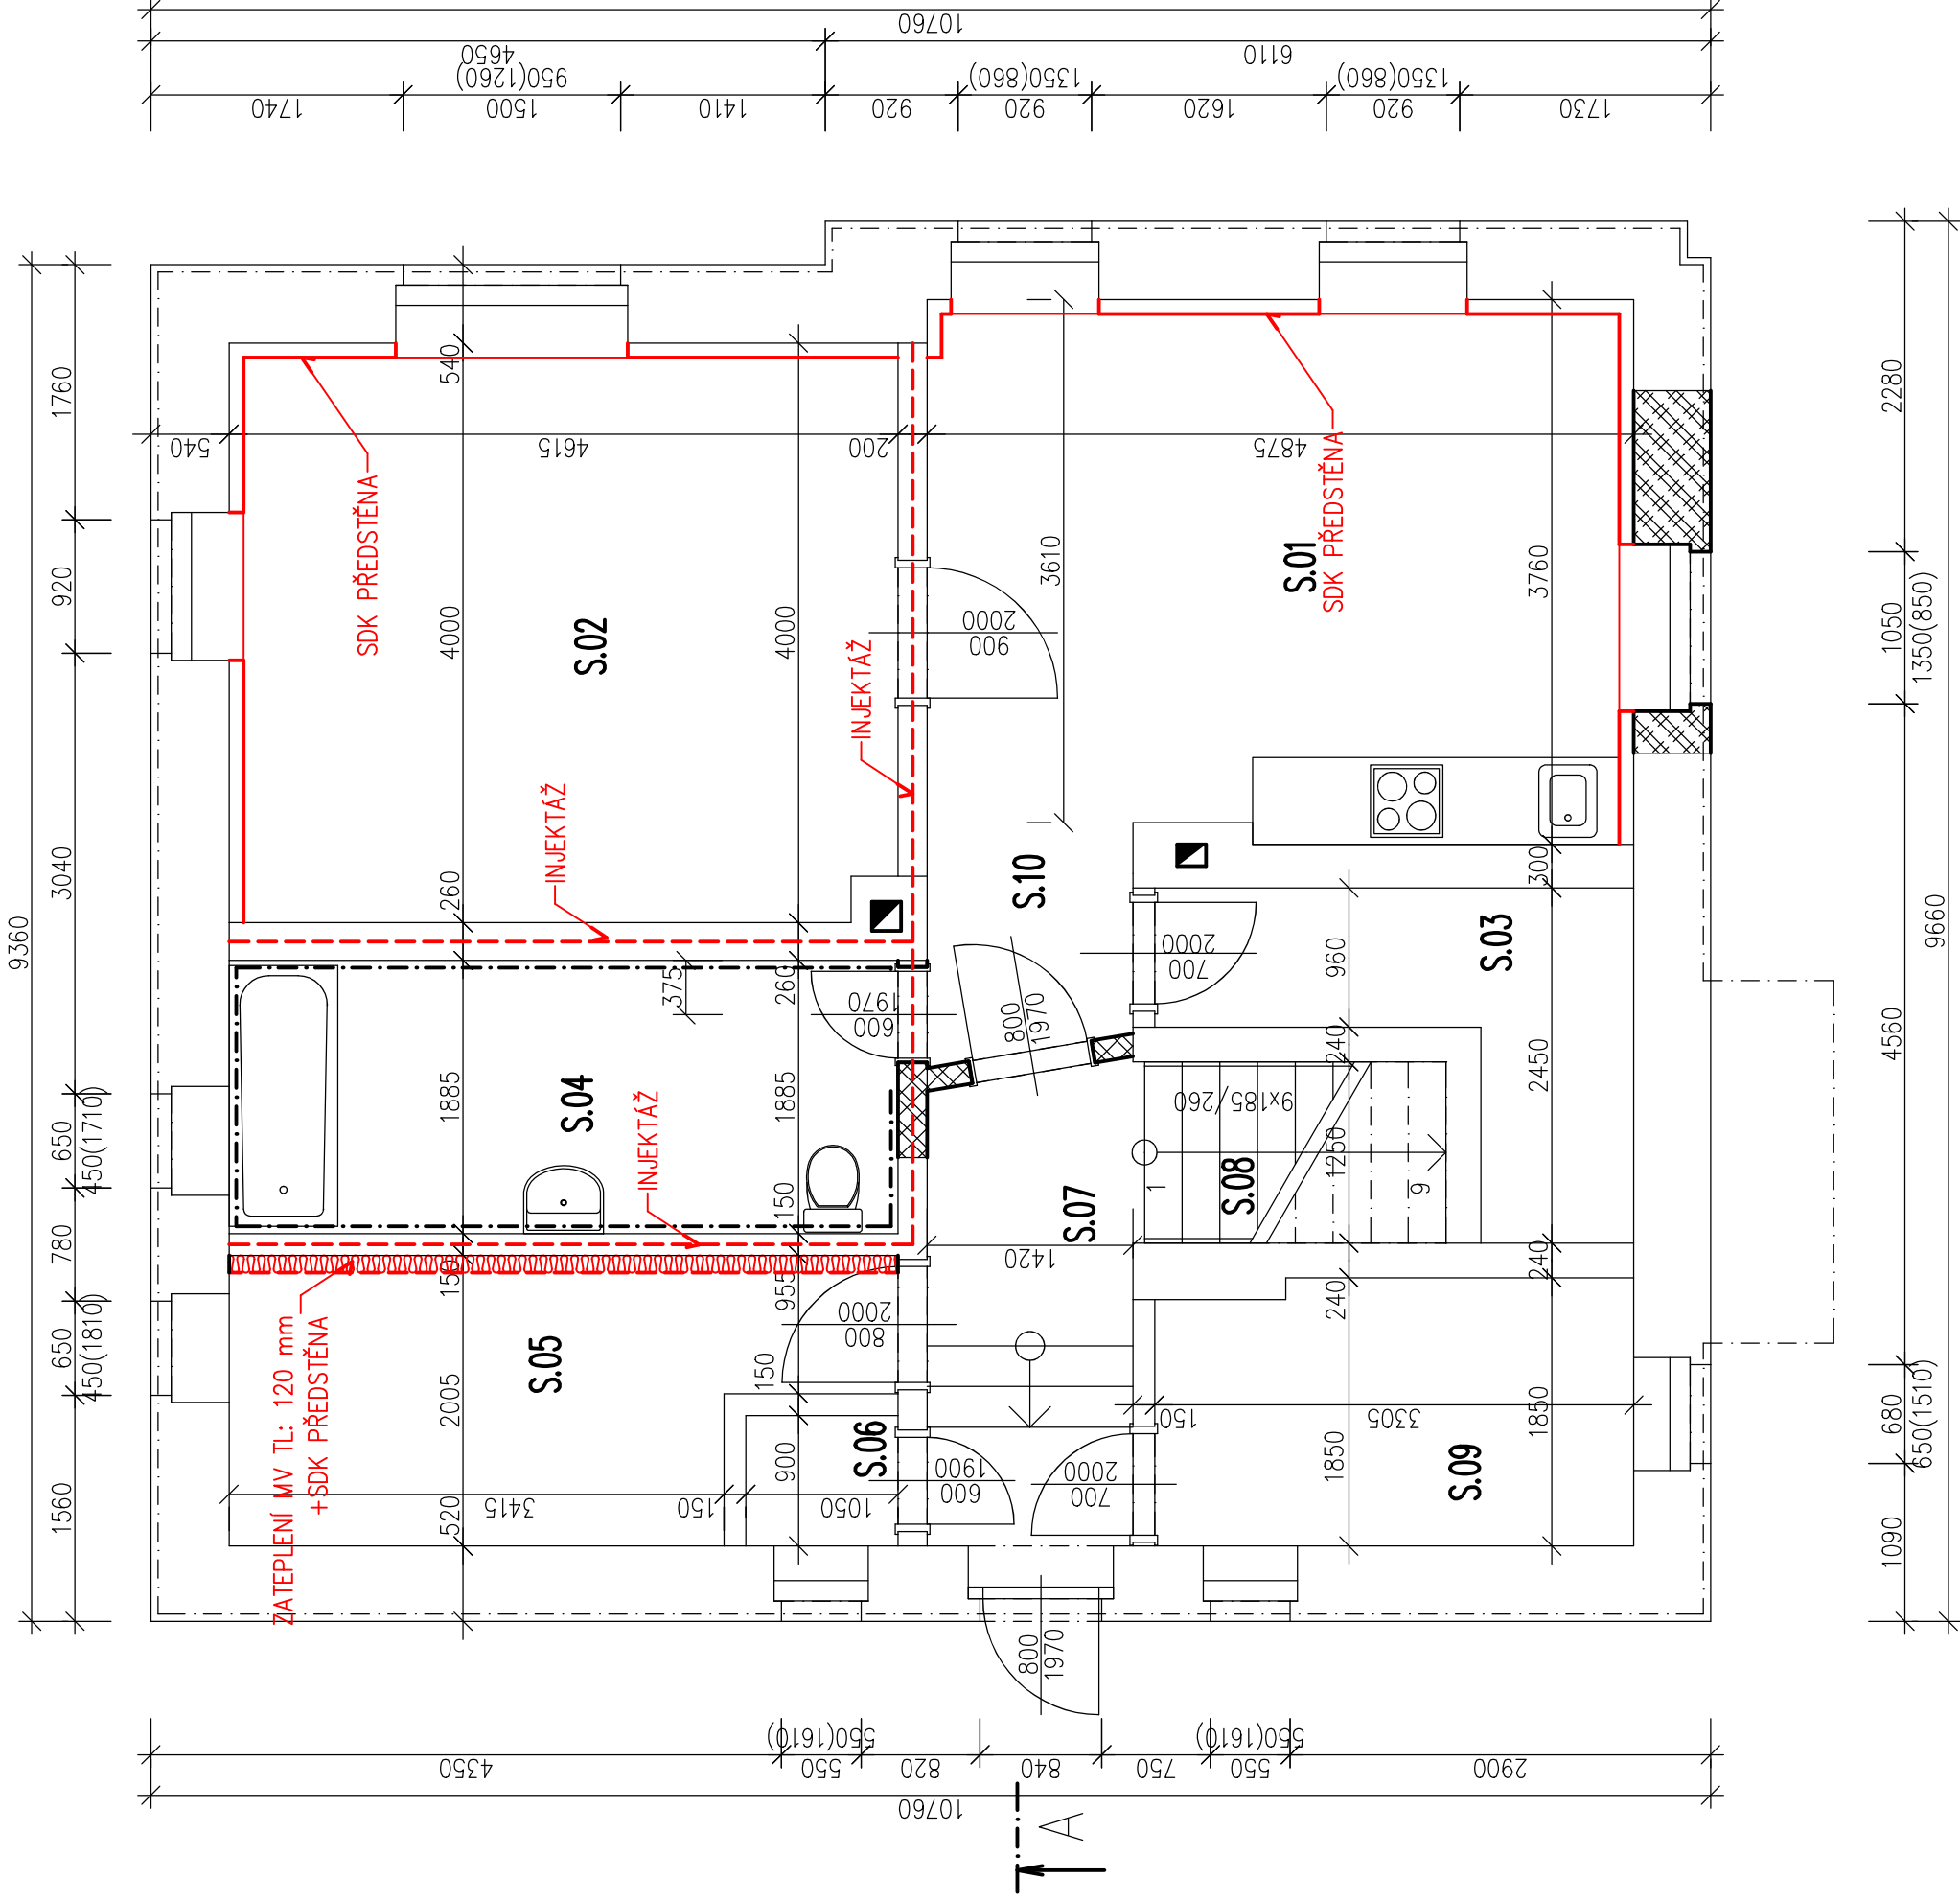


# PŮDORYS 1PP – NAVRHOVANÝ STAV



TABULKA MÍSTNOSTÍ		
ČÍSLO	JMÉNO	PLOCHA [m <sup>2</sup> ]
S.01	JÍDELNA+KK	17,99
S.02	POKOJ	18,53
S.03	KOMORA	4,85
S.04	KOUPELNA	8,69
S.05	SKLEP	8,53
S.06	ÚKLIDOVÁ KOMORA	1,06
S.07	CHODBA	4,93
S.08	SCHODIŠTĚ	2,7
S.09	SKLEP	6,08
S.10	CHODBA	2,52

Celková plocha [m<sup>2</sup>]: 75,88

## LEGENDA

-  STÁVAJÍCÍ ZDIVO Z CIHEL PLNÝCH
-  DOZDÍVKY Z DIVA THERM
-  DOZDÍVKY Z CIHEL PLNÝCH

ZATEPLENÍ STĚNY 4,6x2,6m = 12m<sup>2</sup>  
 INJEKTÁŽ 15 bm V TL. STĚNY 200 mm  
 SDK PŘEDSTĚNA (4+4,6+4,9+3,8)x2,6m = 44,98m<sup>2</sup>